


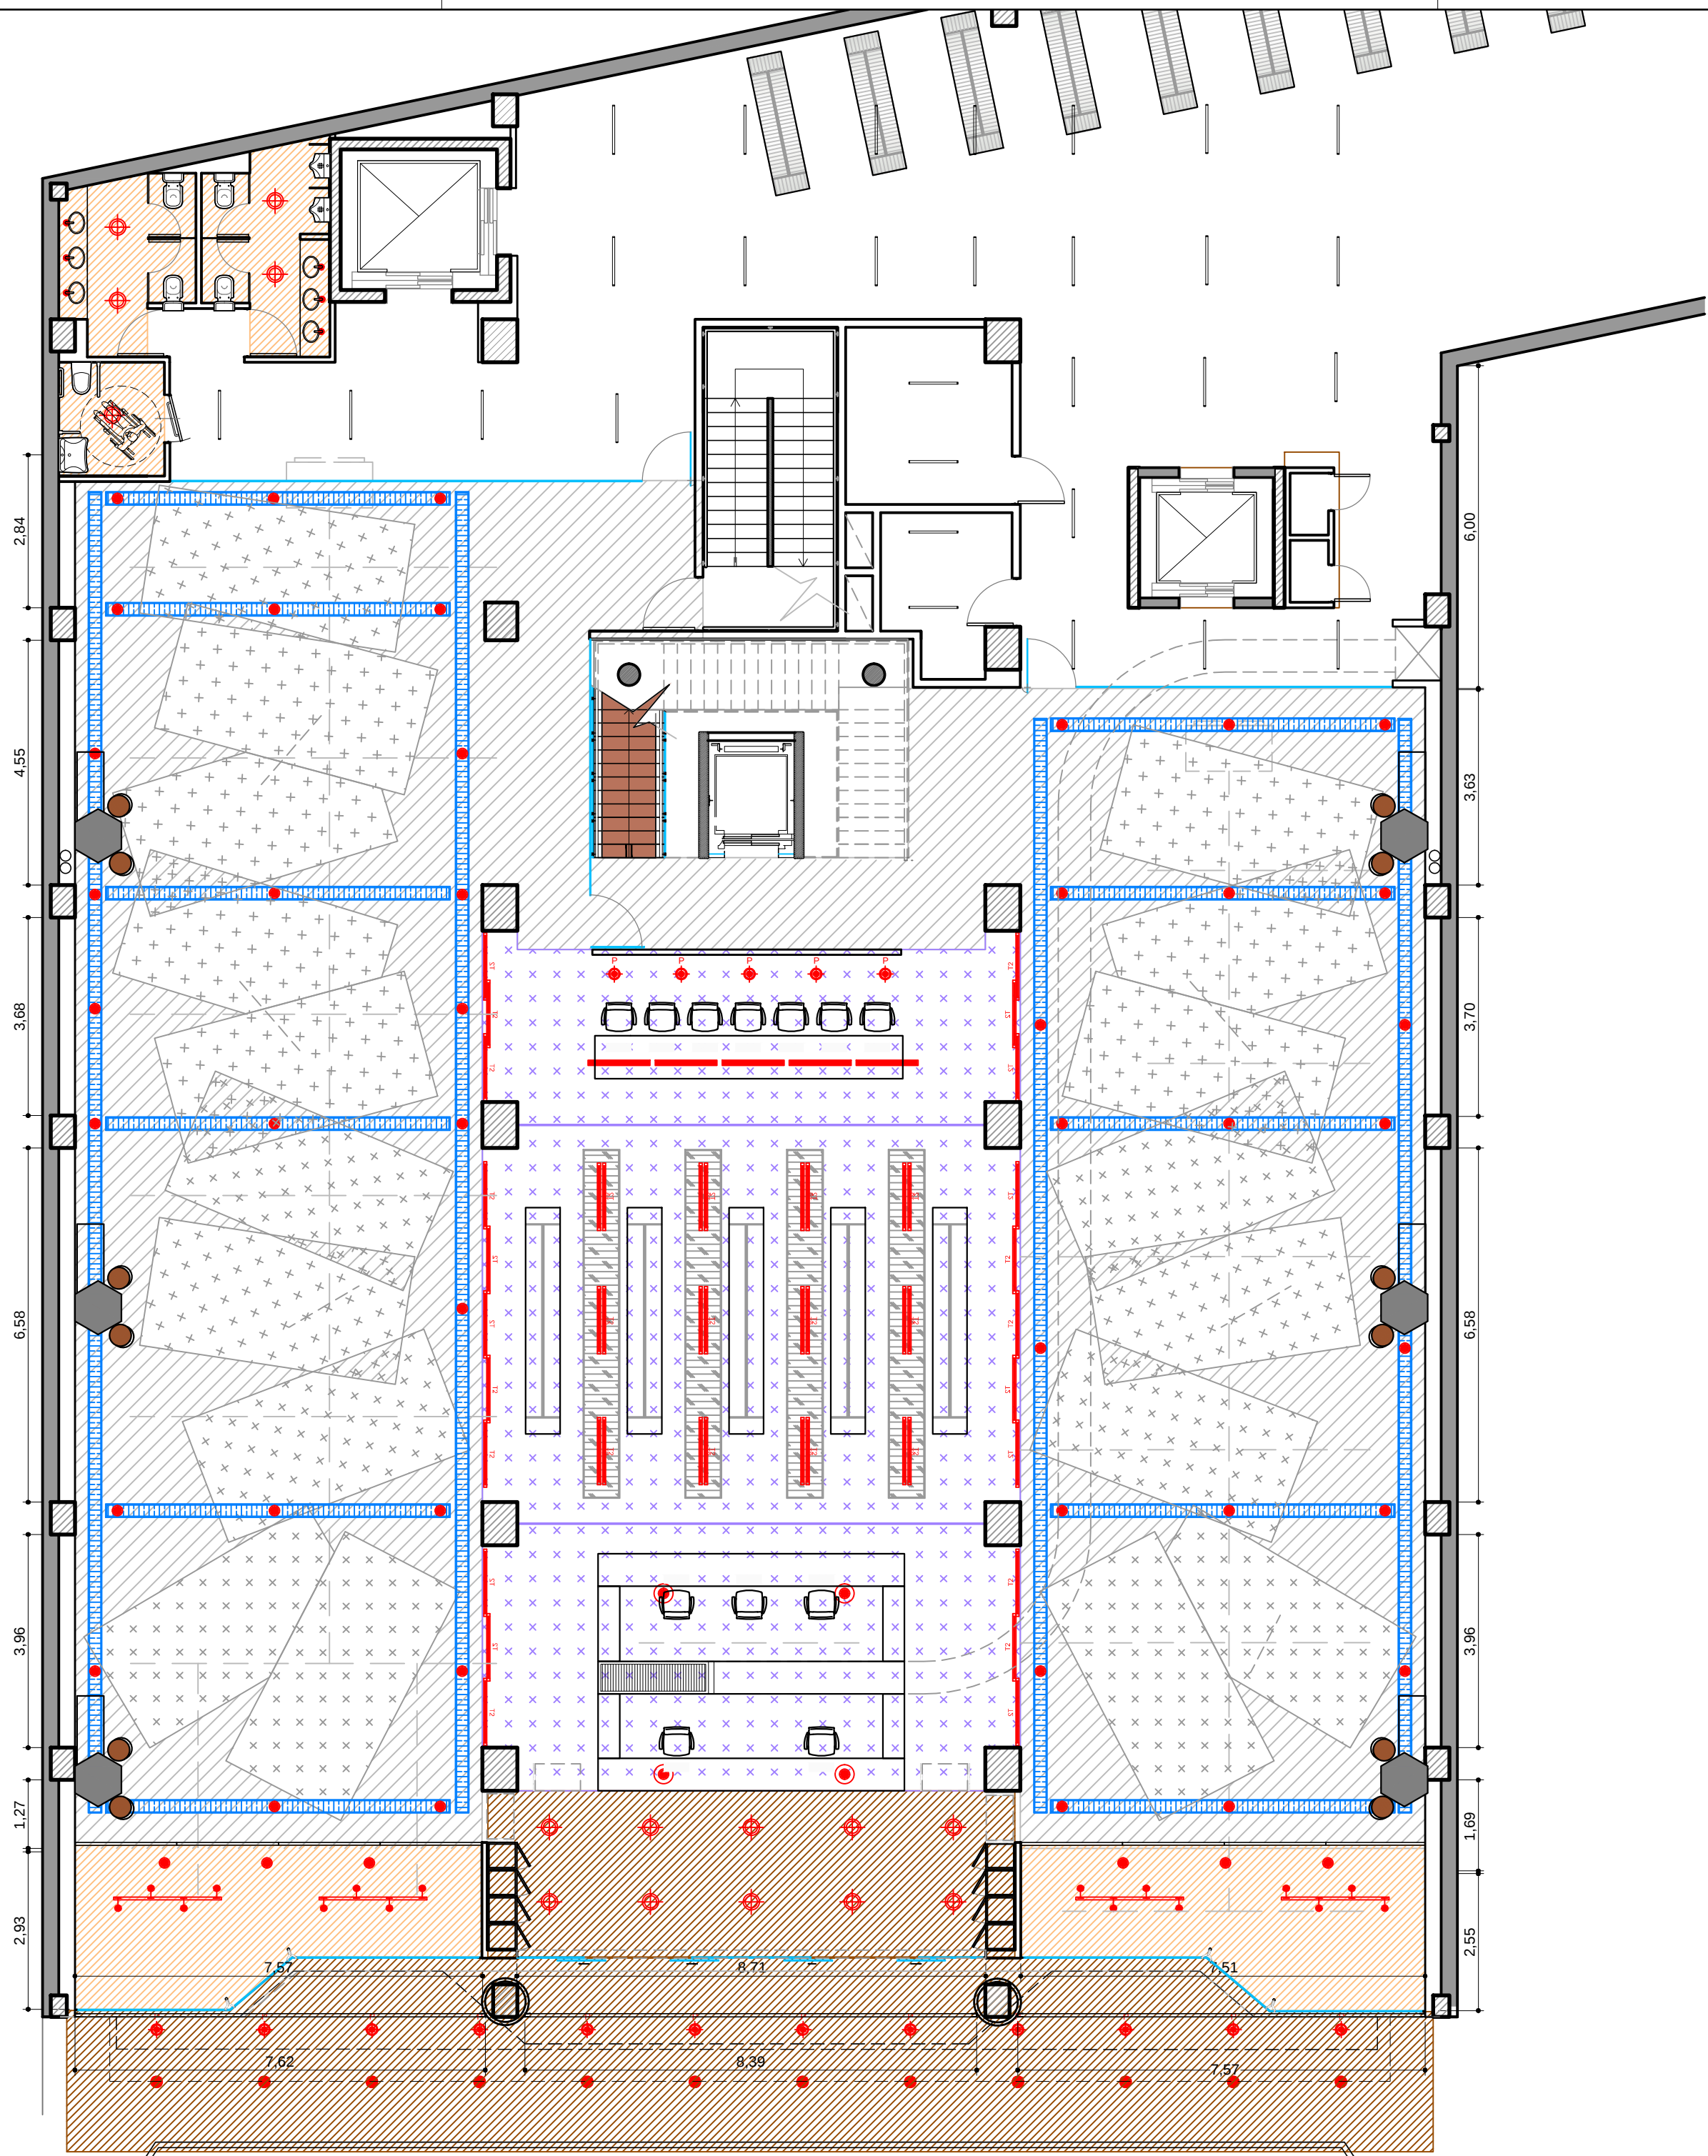

04-1 CIELORRASO PB

PLANTA BAJA



UBICACION: AV. RIVADAVIA 12678 – PLANTA BAJA

REFERENCIAS CIELORRASO

ITEM	
	Barrisol opaco mate H 5.00
	Barrisol trasiluminado H 5.00
	Losa a la vista H=6.40
	Cielorraso Durlock. Terminacion pintura latex, color blanco H 2.40
	Cielorraso modular. Terminacion pintura latex, color blanco H 3.00
	Tubo Fluorescente 120
	Fly
	de piso
	Artefacto de colgar
	Office 60x60
	dulux
	dicro comun en rieles

PLANO:	CIELORRASO PB
ESCALA:	1:100
FECHA:	1.11.11
PROYECTISTA	MJT
ARCHIVO:	BA_RIV_EQ_PB_V05
XREF:	BA_RIV_BA_02_V02
NOTAS: APTO COTIZACION	
TODAS LAS MEDIDAS SE VERIFICARAN EN OBRA	

El proyecto y el diseño indicados en este plano son propiedad intelectual de Contract Rent S.A. Esta prohibido su utilizacion total o parcial sin la expresa autorizacion escrita de la empresa.