


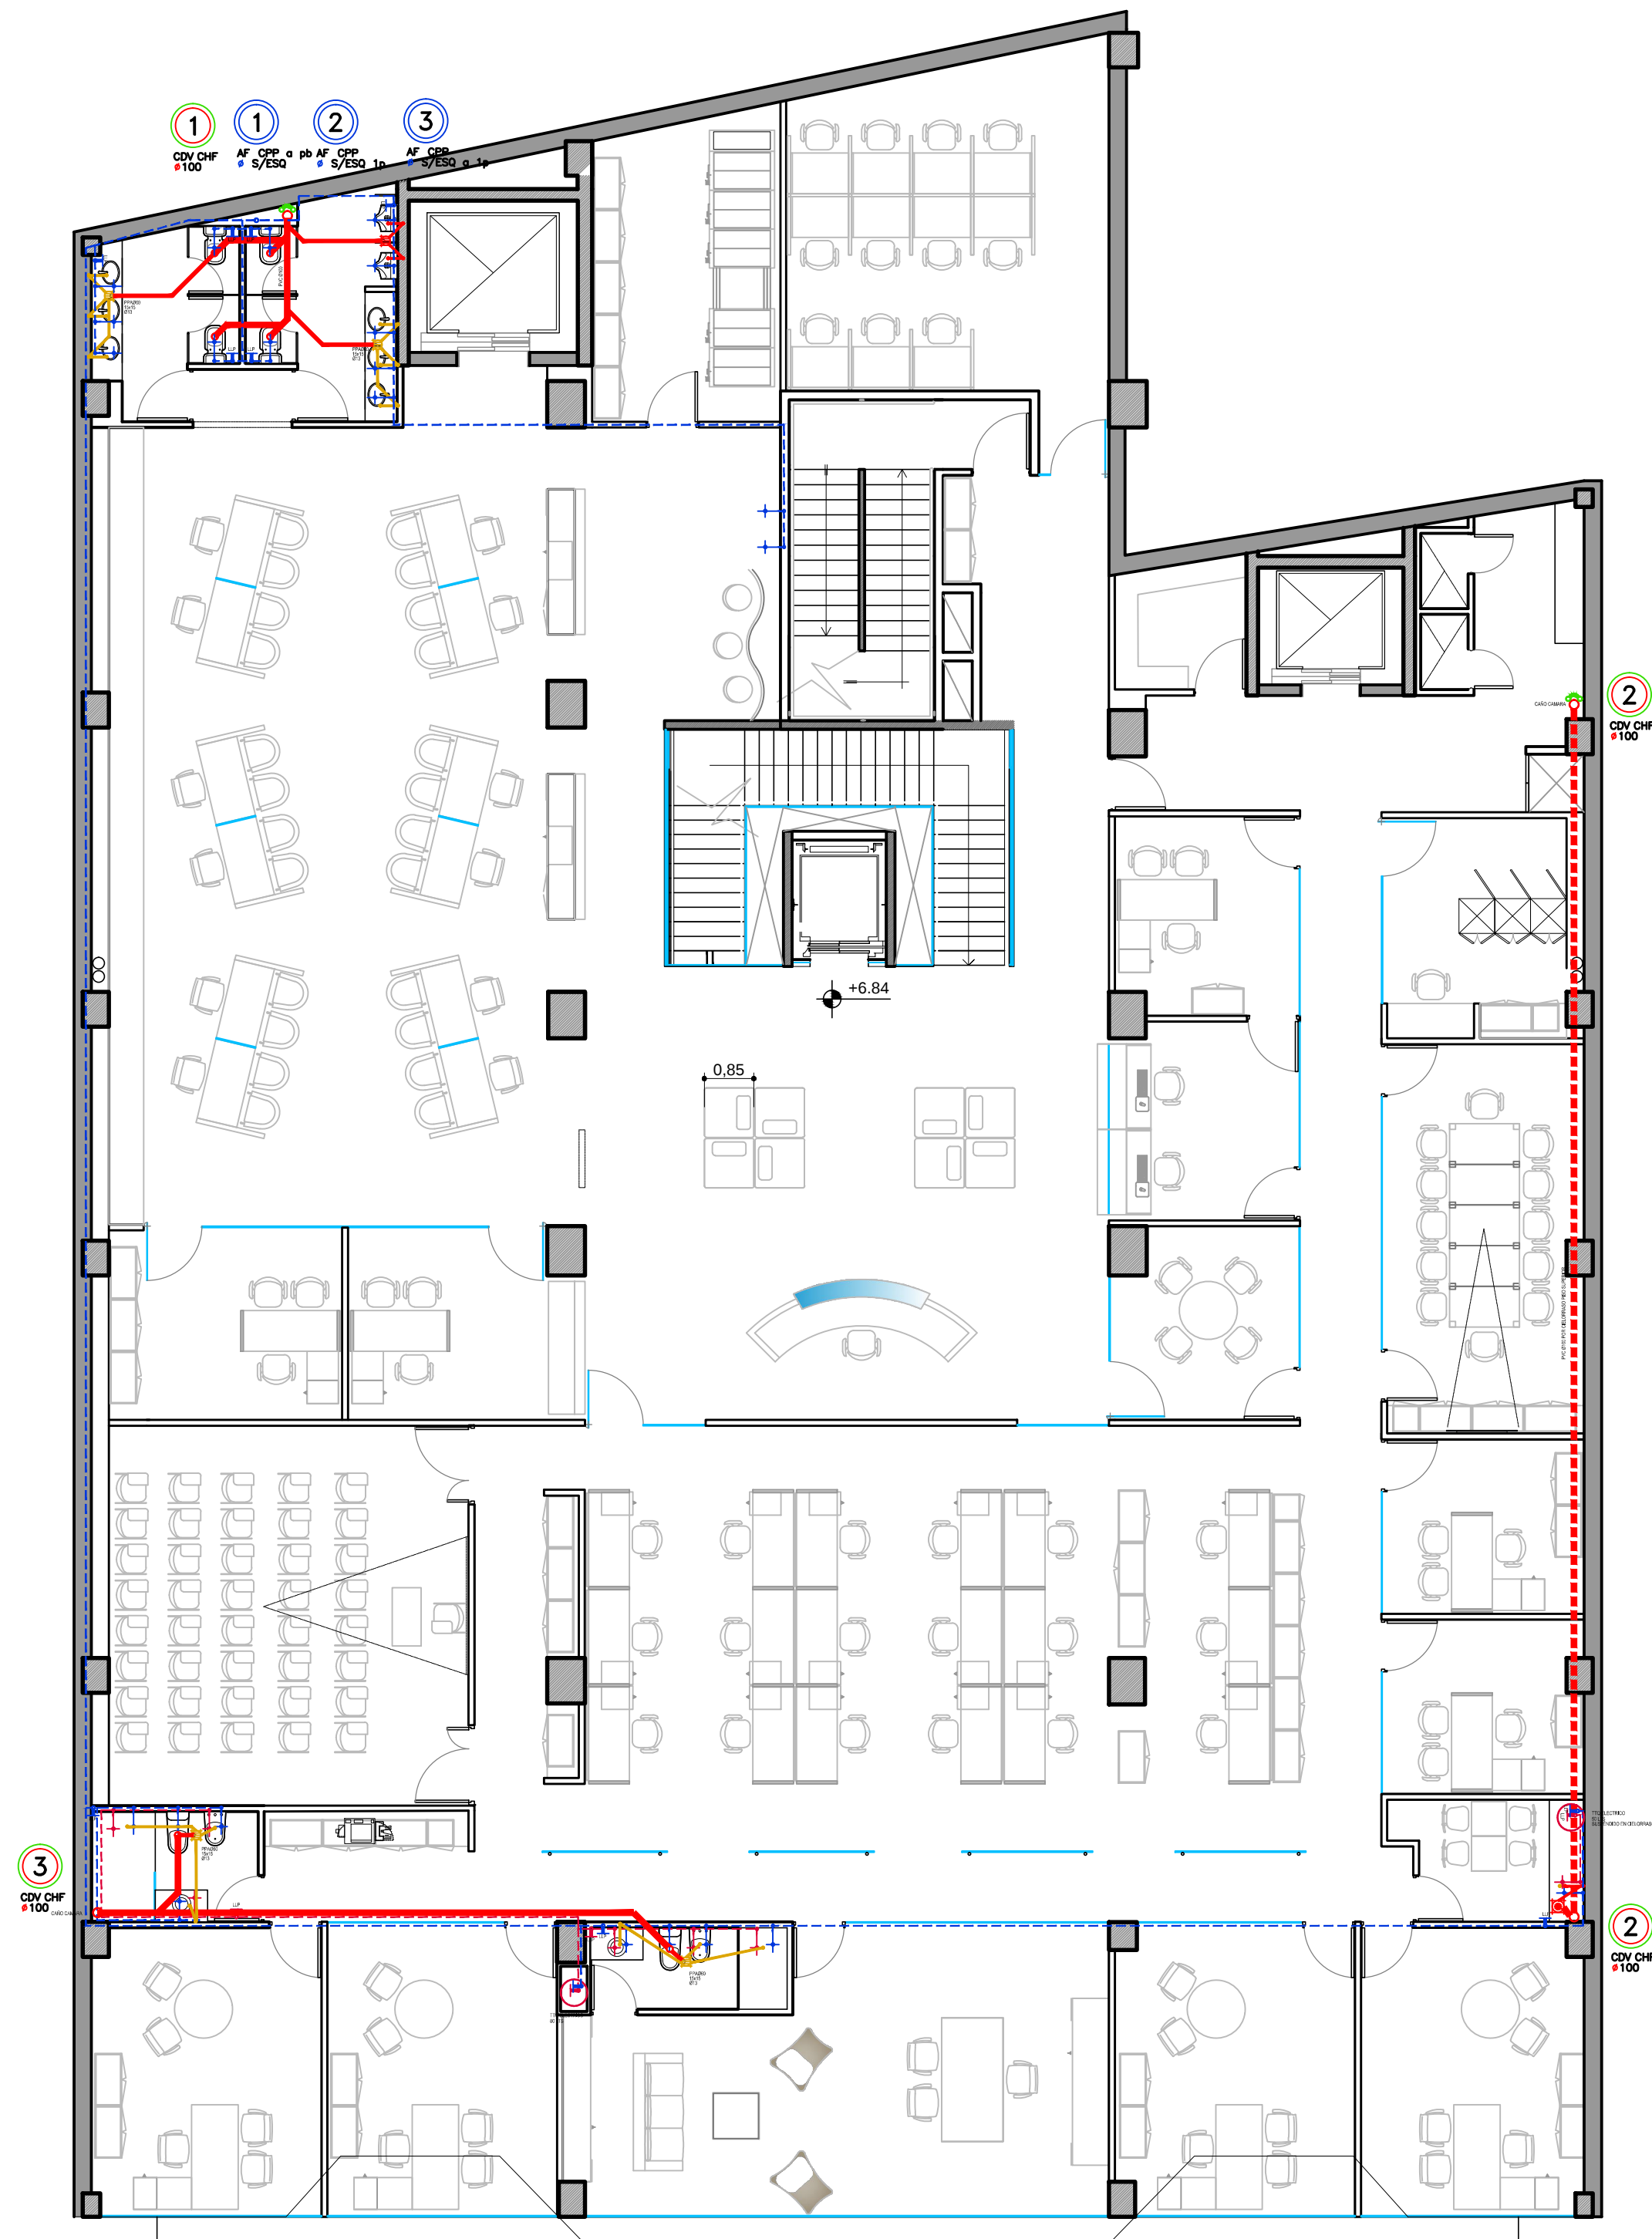

UBICACION: AV. RIVADAVIA 12678

05-2 INSTALACION SANITARIA

UBICACION: 1° PISO

REFERENCIAS INSTALACION SANITARIA

- CAÑERÍA CLOACAL PRIMARIA
SUSPENDIDA BAJO LOSA INFERIOR
- CAÑERÍA CLOACAL SECUNDARIA
SUSPENDIDA BAJO LOSA INFERIOR
- CAÑERÍA AGUA FRIA
- CAÑERÍA AGUA CALIENTE
- BOCA DE ACCESO
- PILETA DE PISO ABIERTA

PLANO: INSTALACION SANITARIA

ESCALA: 1:100

FECHA: 1.11.11

PROYECTISTA VL

ARCHIVO: BA_RIV_EQ_02_V11

XREF: BA_RIV_BA_02_V01

NOTAS: APTO COTIZACION
TODAS LAS MEDIDAS SE VERIFICARAN EN OBRA

El proyecto y el diseño indicados en este plano son propiedad intelectual de Contract Rent S.A. Esta prohibido su utilizacion total o parcial sin la expresa autorizacion escrita de la empresa.

contract

CONTRACT ARGENTINA
Tucuman 117 7° Piso (C1049AAC)
Buenos Aires . Argentina
Tel. / Fax : 54 (11) 4516-0722
info@contract.com.ar
www.contract.com.ar