


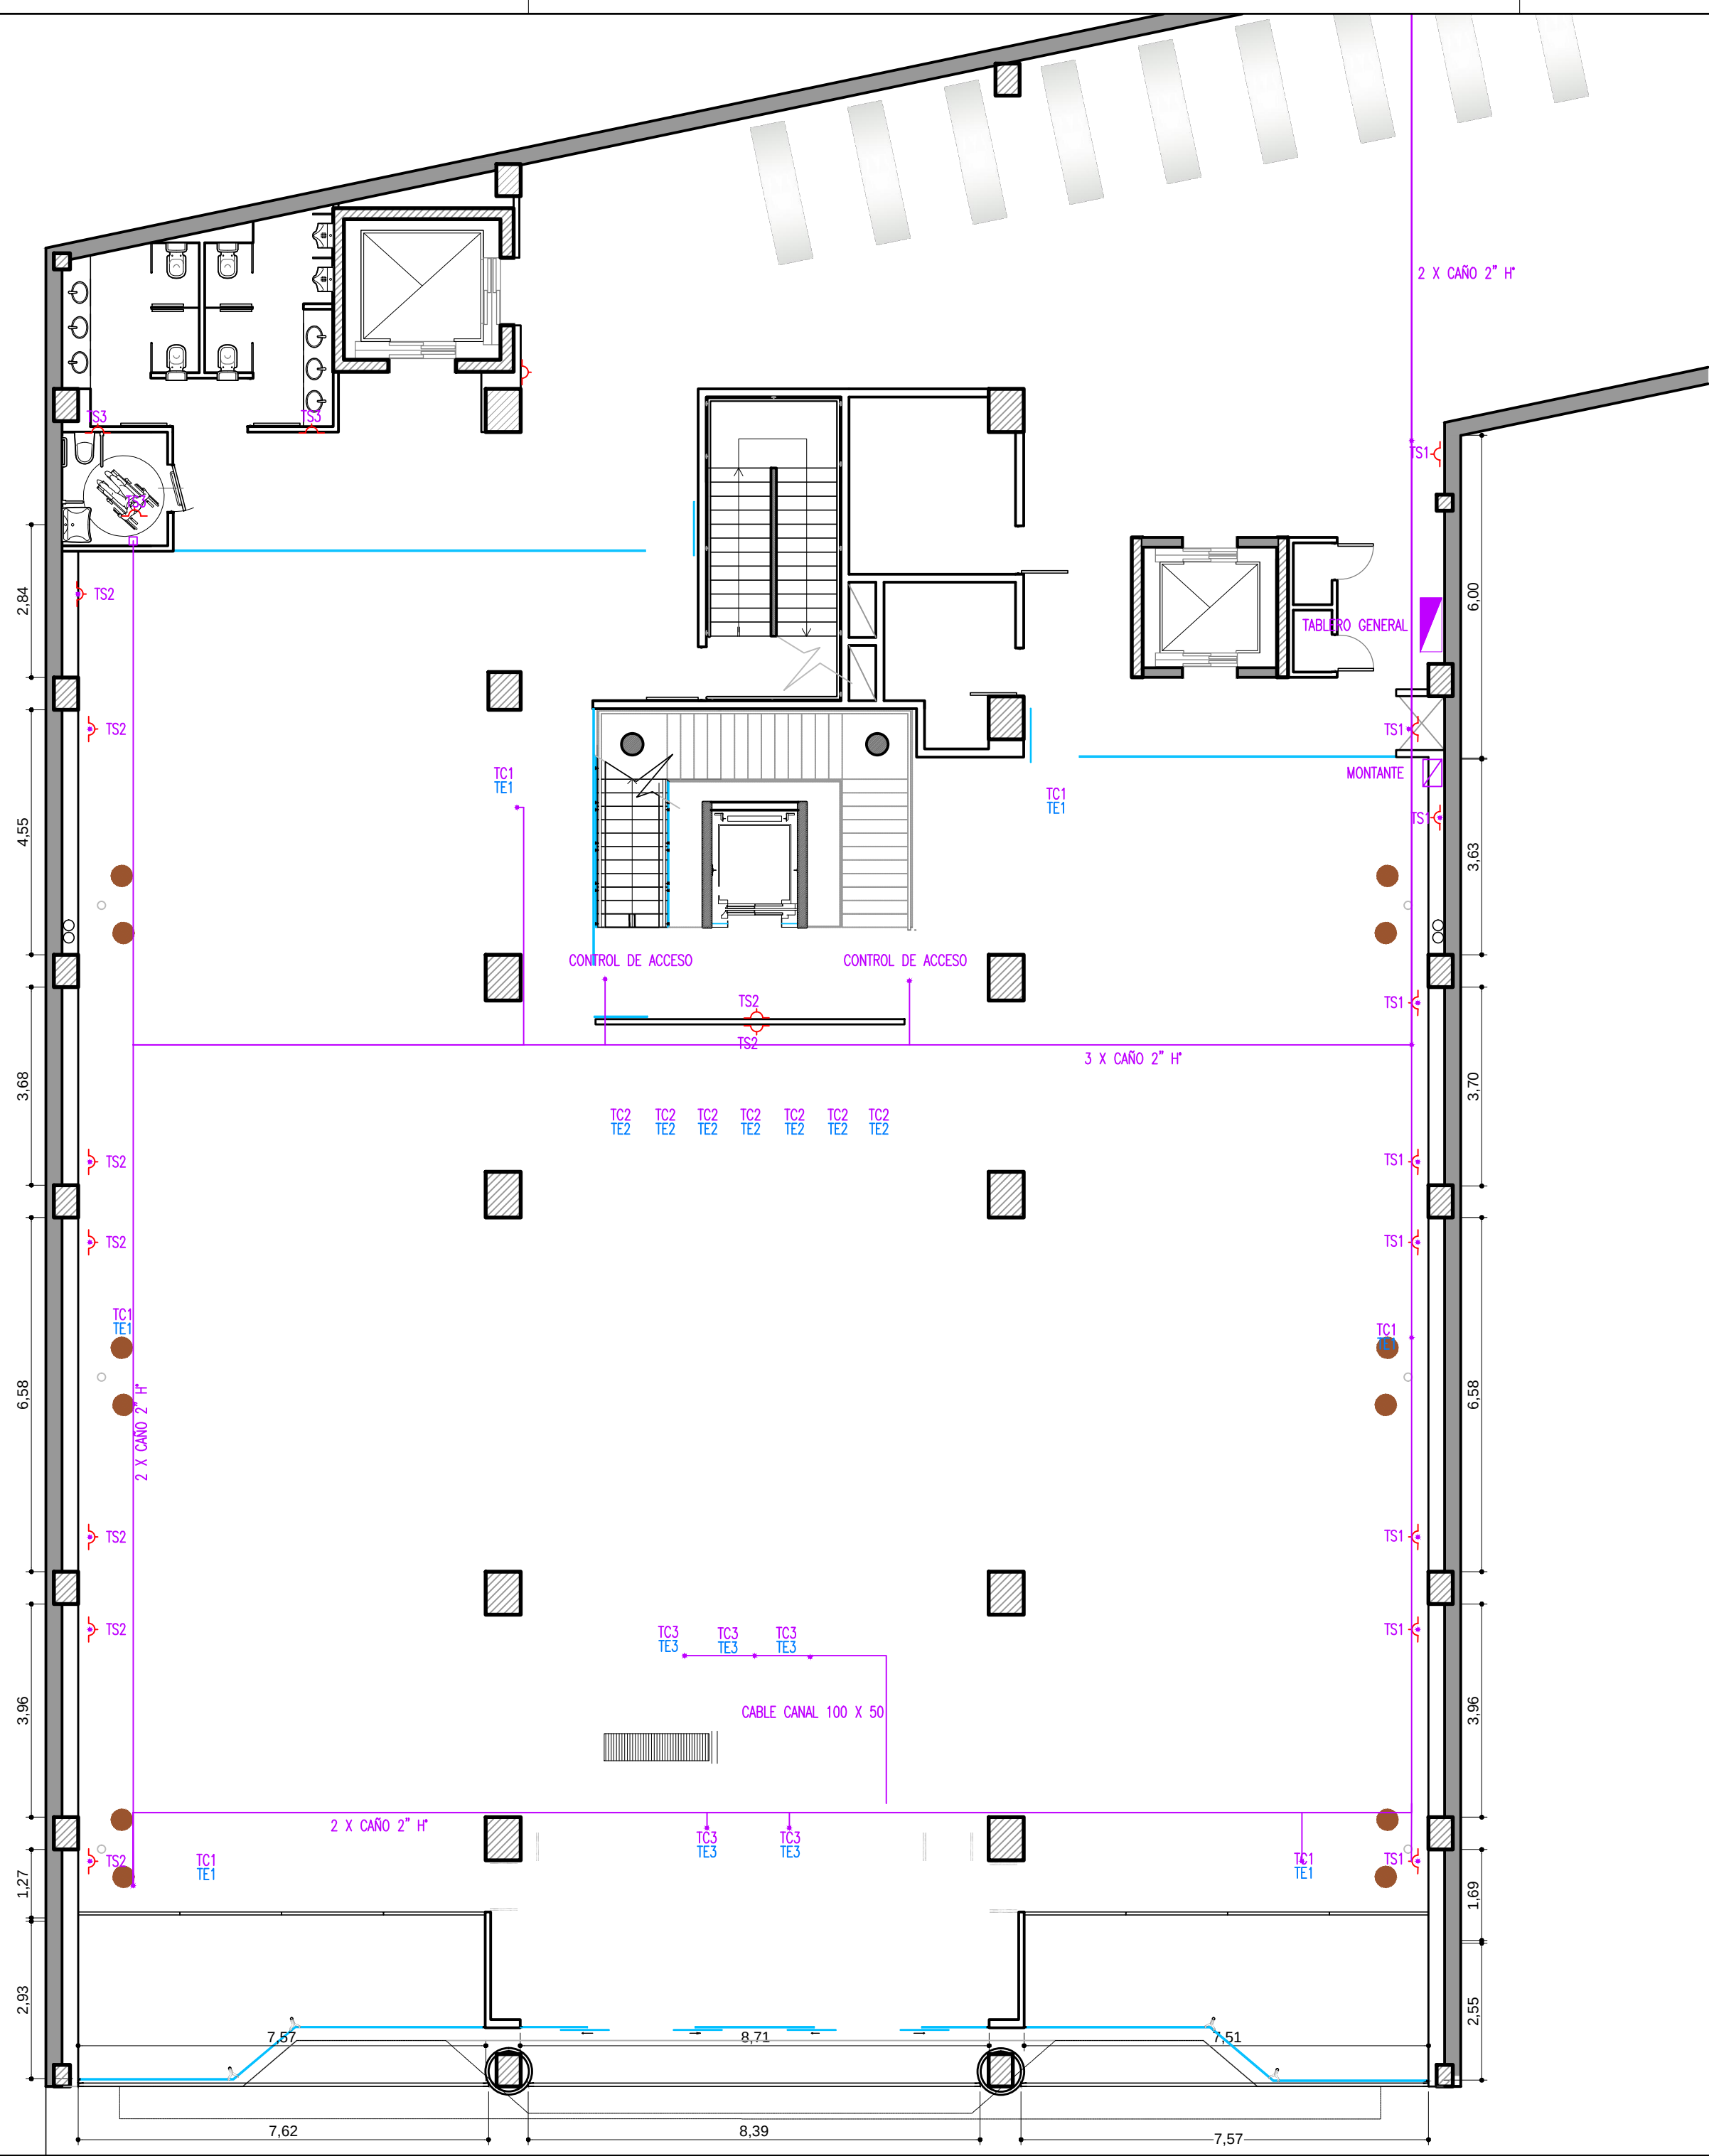

UBICACION: AV RIVADAVIA 12678

06-1-1 **INSTALACION ELECTRICA**
PB
UBICACION: PLANTA BAJA

REFERENCIAS PISODUCTO

- ITEM
- TABLERO
 - TOMACORRIENTE DE SERVICIO
2 TOMAS
 - TCX N° CIRCUITO DE TENSION COMUN
 - TEX N° DE CIRCUITO DE TENSION ESTABILIZADA

PLANO:	INSTALACION ELECTRICA PISO
ESCALA:	1:100
FECHA:	1.11.11
PROYECTISTA	VL-MJT
ARCHIVO:	06-01-1-PB- INSTACION ELECTRICA
XREF:	BA_RIV_EQ_V06
NOTAS: APTO COTIZACION	
TODAS LAS MEDIDAS SE VERIFICARAN EN OBRA	

El proyecto y el diseño indicados en este plano son propiedad intelectual de Contract Rent S.A. Esta prohibido su utilizacion total o parcial sin la expresa autorizacion escrita de la empresa.



CONTRACT ARGENTINA
Tucuman 117 7º Piso (C1049AAC)
Buenos Aires . Argentina
Tel. / Fax : 54 (11) 4516-0722
info@contract.com.ar
www.contract.com.ar