

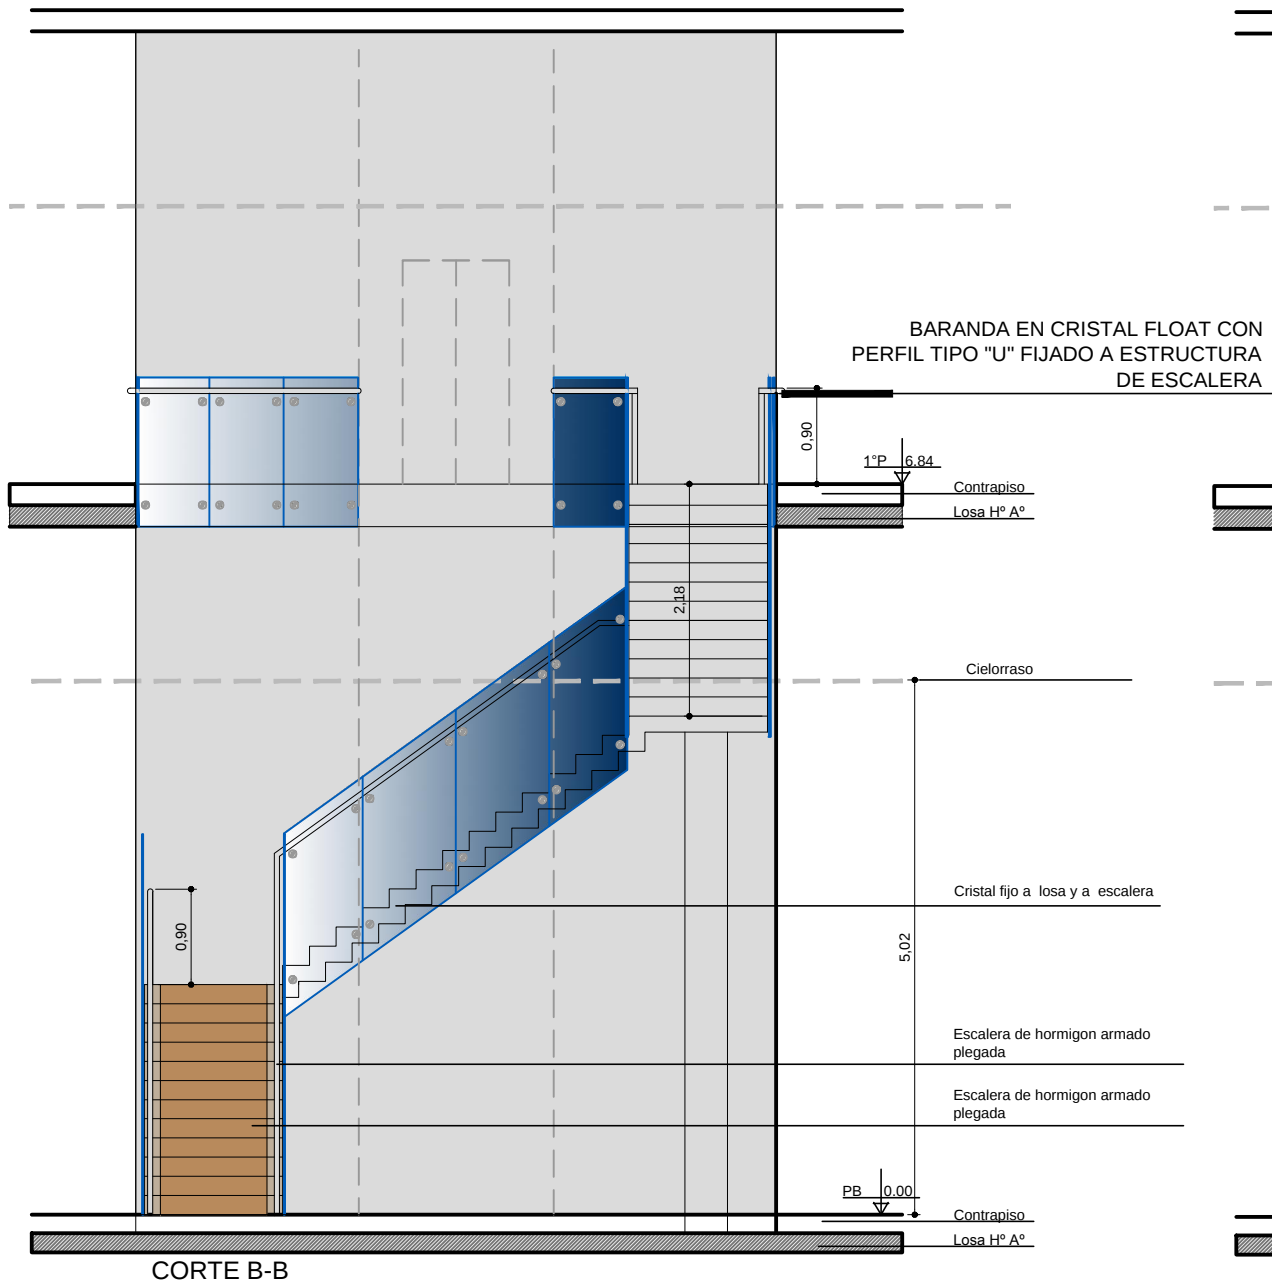


VISTA FRONTAL DESCANSO -
ESTRUCTURA/ CERRAMIENTO

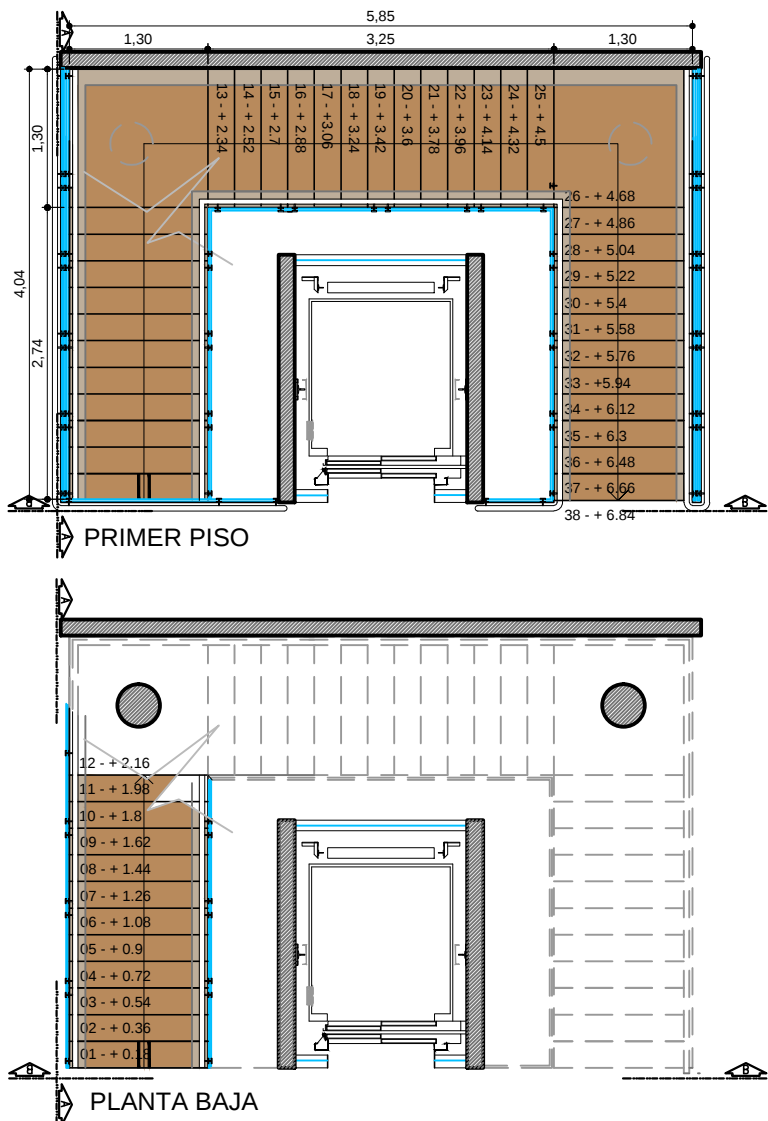

VISTA LATERAL DESCANSO -
ESTRUCTURA/ CERRAMIENTO

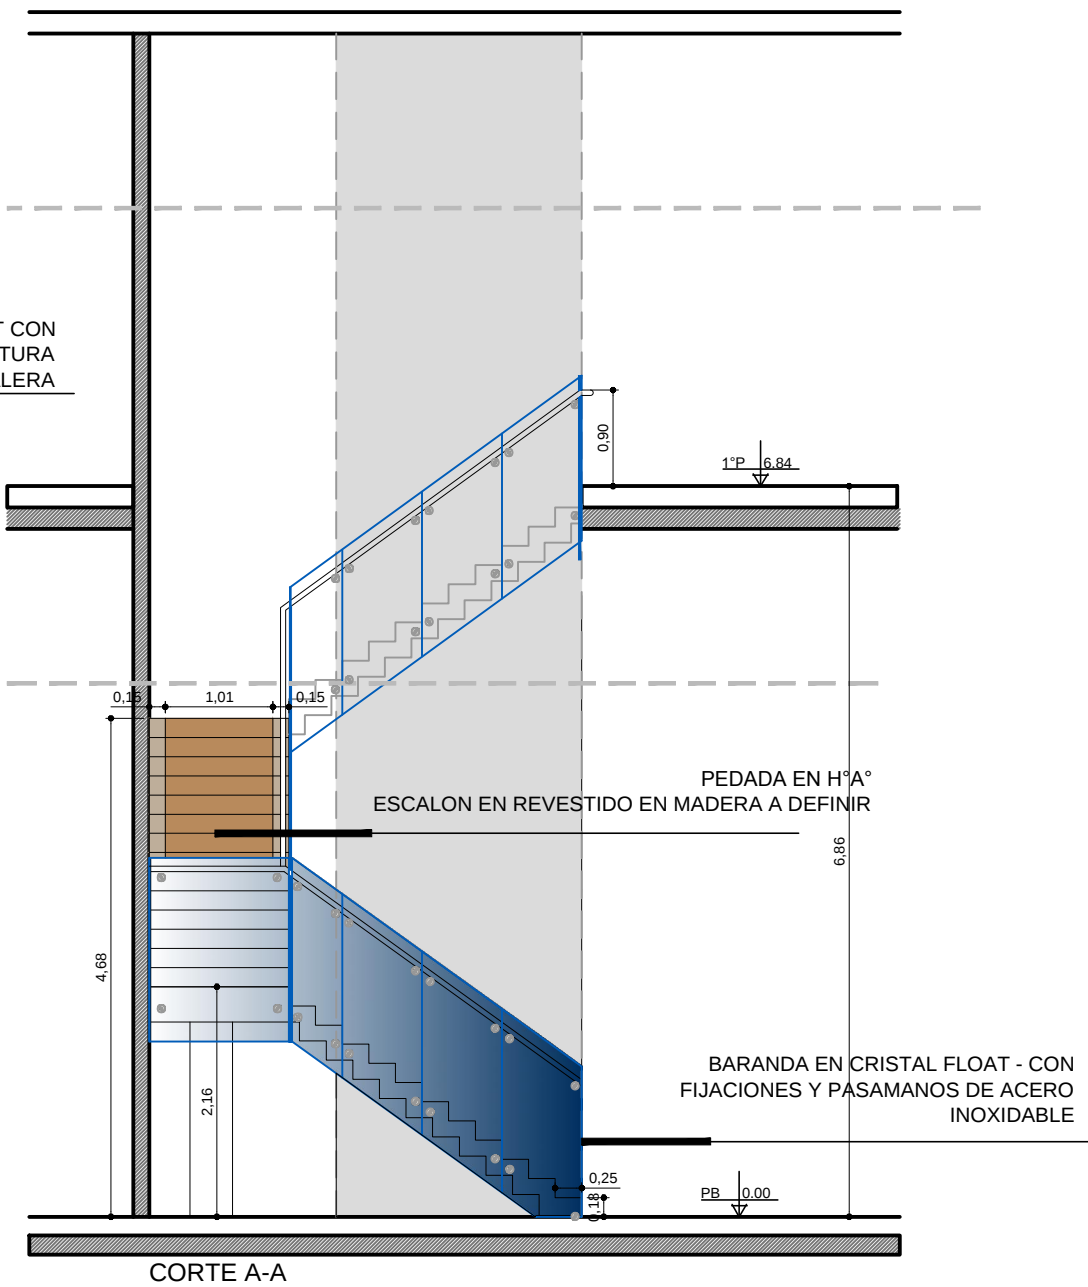

UBICACION:
10-2 DETALLE ESCALERA PB-1P

PLANO:	DETALLES ESCALERA
ESCALA:	1:25
FECHA:	1.11.11
PROYECTISTA:	VL
ARCHIVO:	10-2 ESCALERA PB 1P.dwg
XREF:	
NOTAS:	APTO COTIZACION
	TODAS LAS MEDIDAS SE VERIFICARAN EN OBRA

El proyecto y el diseo indicados en este plano son propiedad intelectual de Contract Rent S.A. Esta prohibido su utilizacion total o parcial sin la expresa autorizacion escrita de la empresa.

contract
CONTRACT ARGENTINA
Tucuman 117 7º Piso (C1049AAC)
Buenos Aires , Argentina
Tel. / Fax : 54 (11) 4516-0722
info@contract.com.ar
www.contract.com.ar