




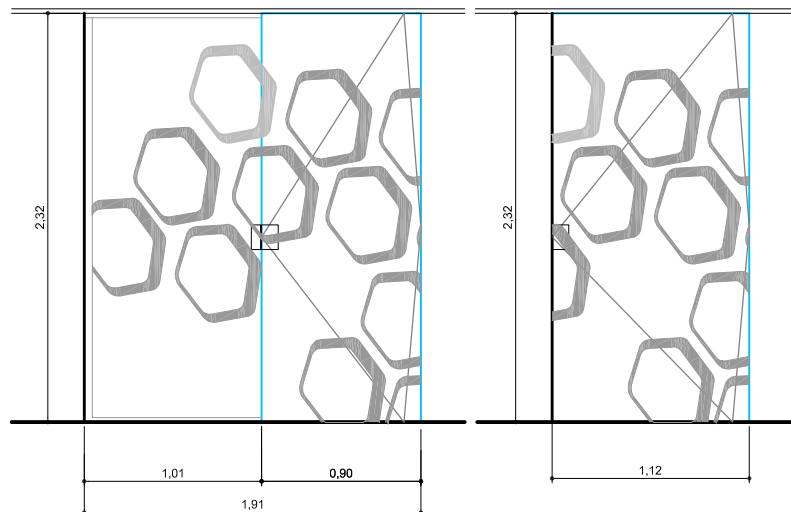


VISTA 1 FRENTE ACCESO A OFICINAS

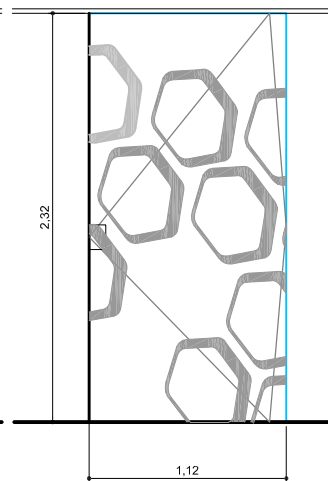


VISTA 2 FRENTE ACCESO A OFICINAS
WEB CENTER – PLANIFICACION

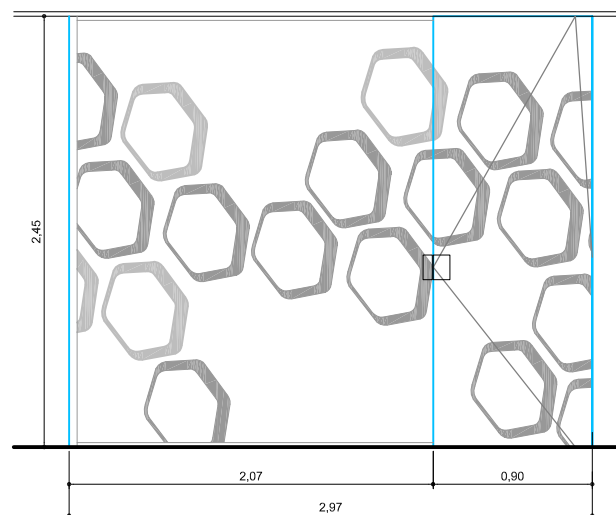


VISTA 3 FRENTE ACCESO – GERENTE

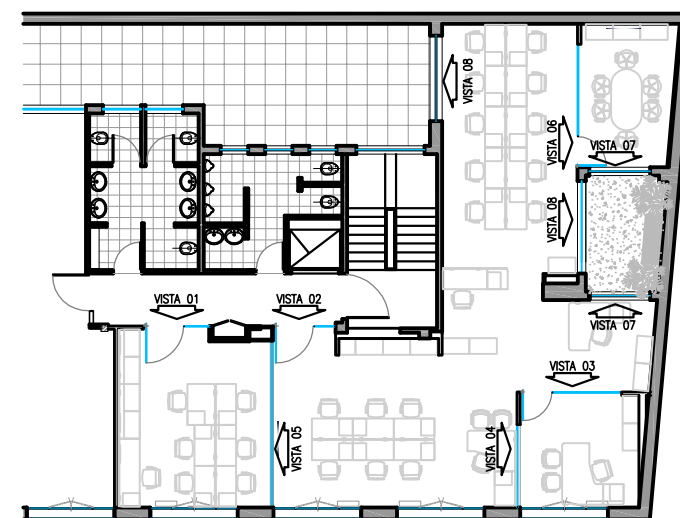


PLANO DE UBICACION

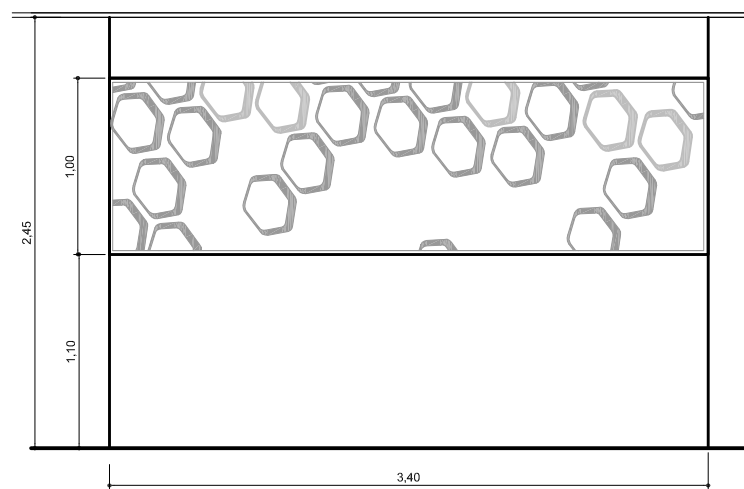


VISTA 4 TABIQUE MIXTO DIVISORIO – GERENTE

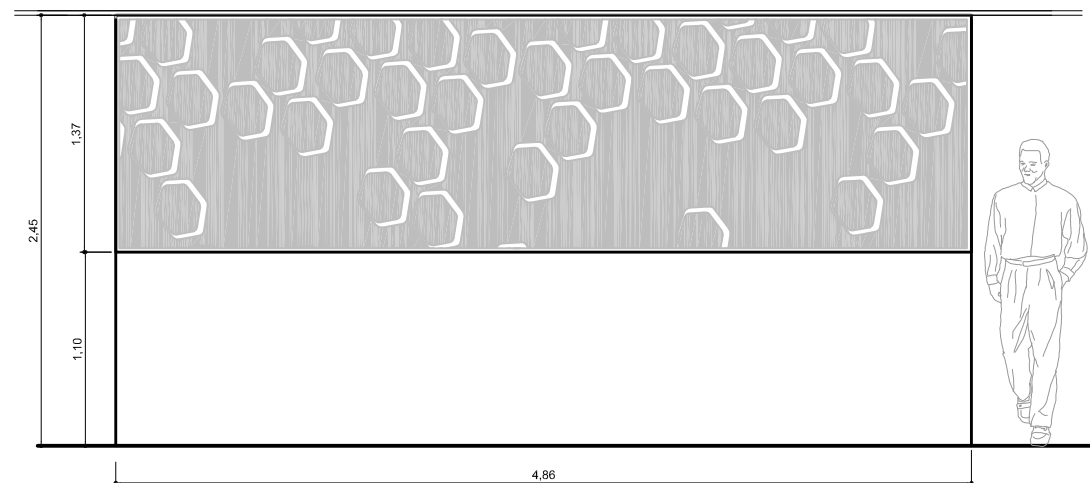


VISTA 5 TABIQUE MIXTO DIVISORIO – WEB CENTER PLANIFICACION

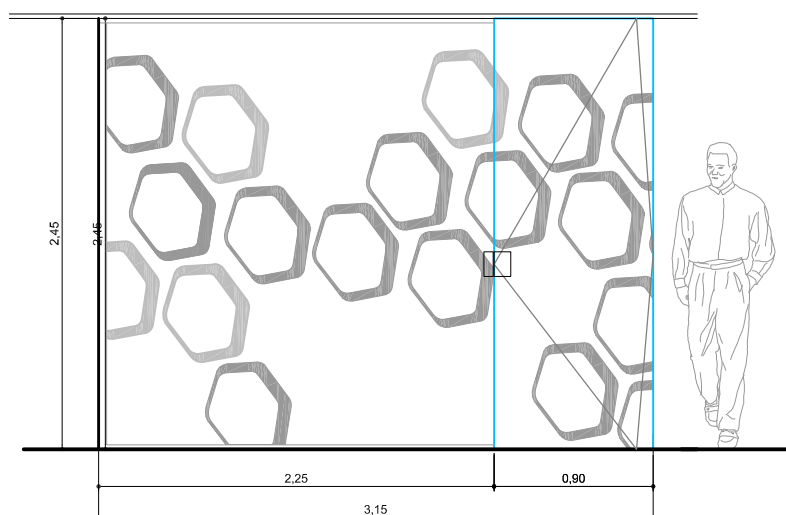

VISTA 6 FRENTE ACCESO – SALA DE REUNIONES

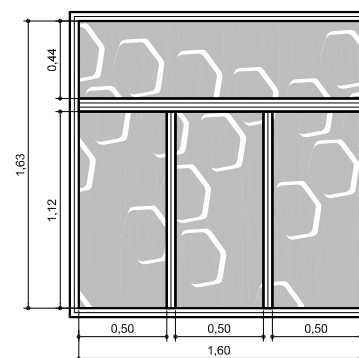

VISTA 7 ESMERILADO VENTANAS PATIO INTERNO

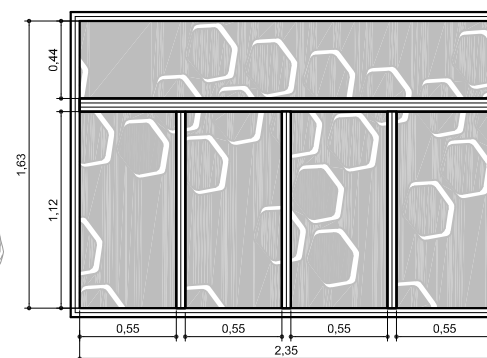

VISTA 8 ESMERILADO VENTANAS PATIO INTERNO



UBICACION: TUCUMAN 117 5° PISO

PLANO:	DETALLE ESMERILADOS
ESCALA:	1:25
FECHA:	1-6-11
PROYECTISTA	MJT – GL
ARCHIVO:	VS_COR_002_FSM_V03
XREF:	VS_COR_002_EQ_V08
NOTAS: APTO COTIZACION	
TODAS LAS MEDIDAS SE VERIFICARAN EN OBRA	

El proyecto y el diseño indicados en este plano son propiedad intelectual de Contract Rent S.A. Esta prohibido su utilizacion total o parcial sin la expresa autorizacion escrita de la empresa.



CONTRACT ARGENTINA
Tucuman 117 7° Piso (C1049AAC)
Buenos Aires - Argentina
Tel. / Fax : 54 (11) 4516-0722
Info@contract.com.ar
www.contract.com.ar