


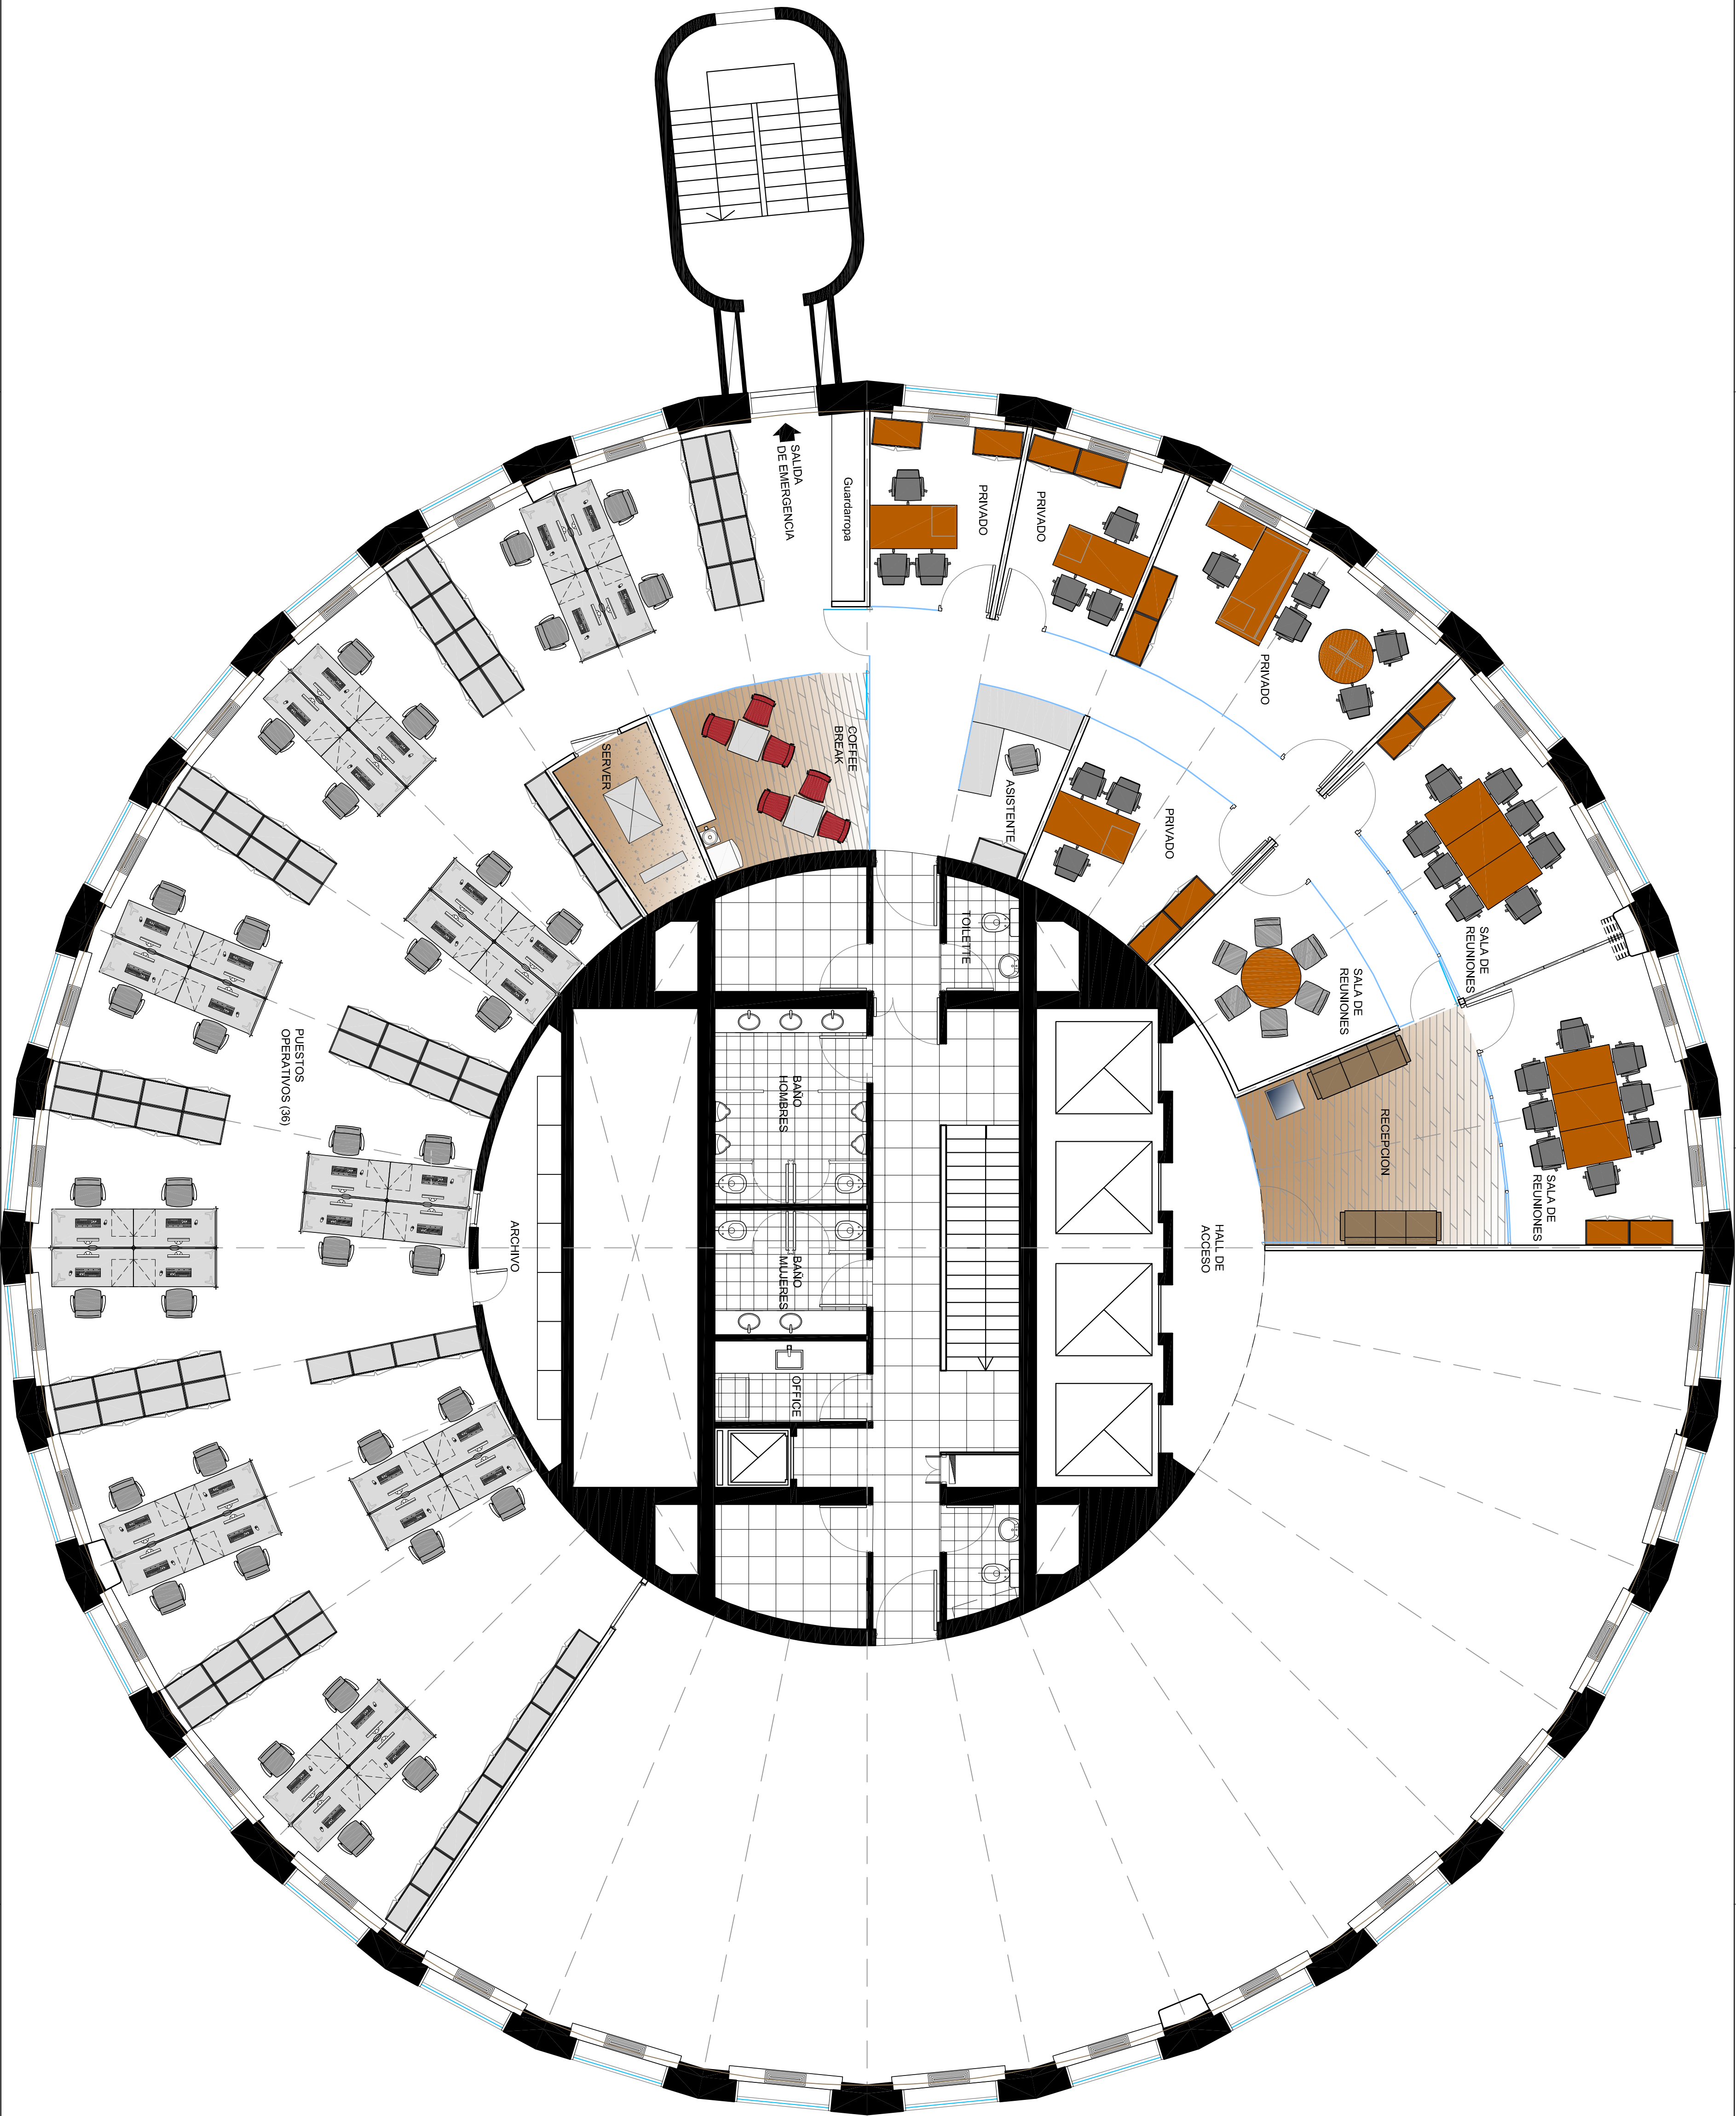

UBICACION: EDIFICIO PROURBAN

PLANO:	LAYOUT
ESCALA:	1:75
FECHA:	02-12-2011
PROYECTISTA	LB
ARCHIVO:	AG_RUL_EQU_P25-01_V03
XREF:	AG_RUL_BAS_P25-01_V01
NOTAS:	
TODAS LAS MEDIDAS SE VERIFICARAN EN OBRA	

El proyecto y el diseño indicados en este plano son propiedad intelectual de Contract Argentina S.A. Es prohibida su utilización total o parcial sin la expresa autorización escrita de la empresa.

Contract
CONTRACT ARGENTINA
Tucuman 117, 7º Piso (C1043AAC)
Buenos Aires - Argentina
Tel / Fax : 54 (11) 4516-0722
info@contract.com.ar
www.contract.com.ar