


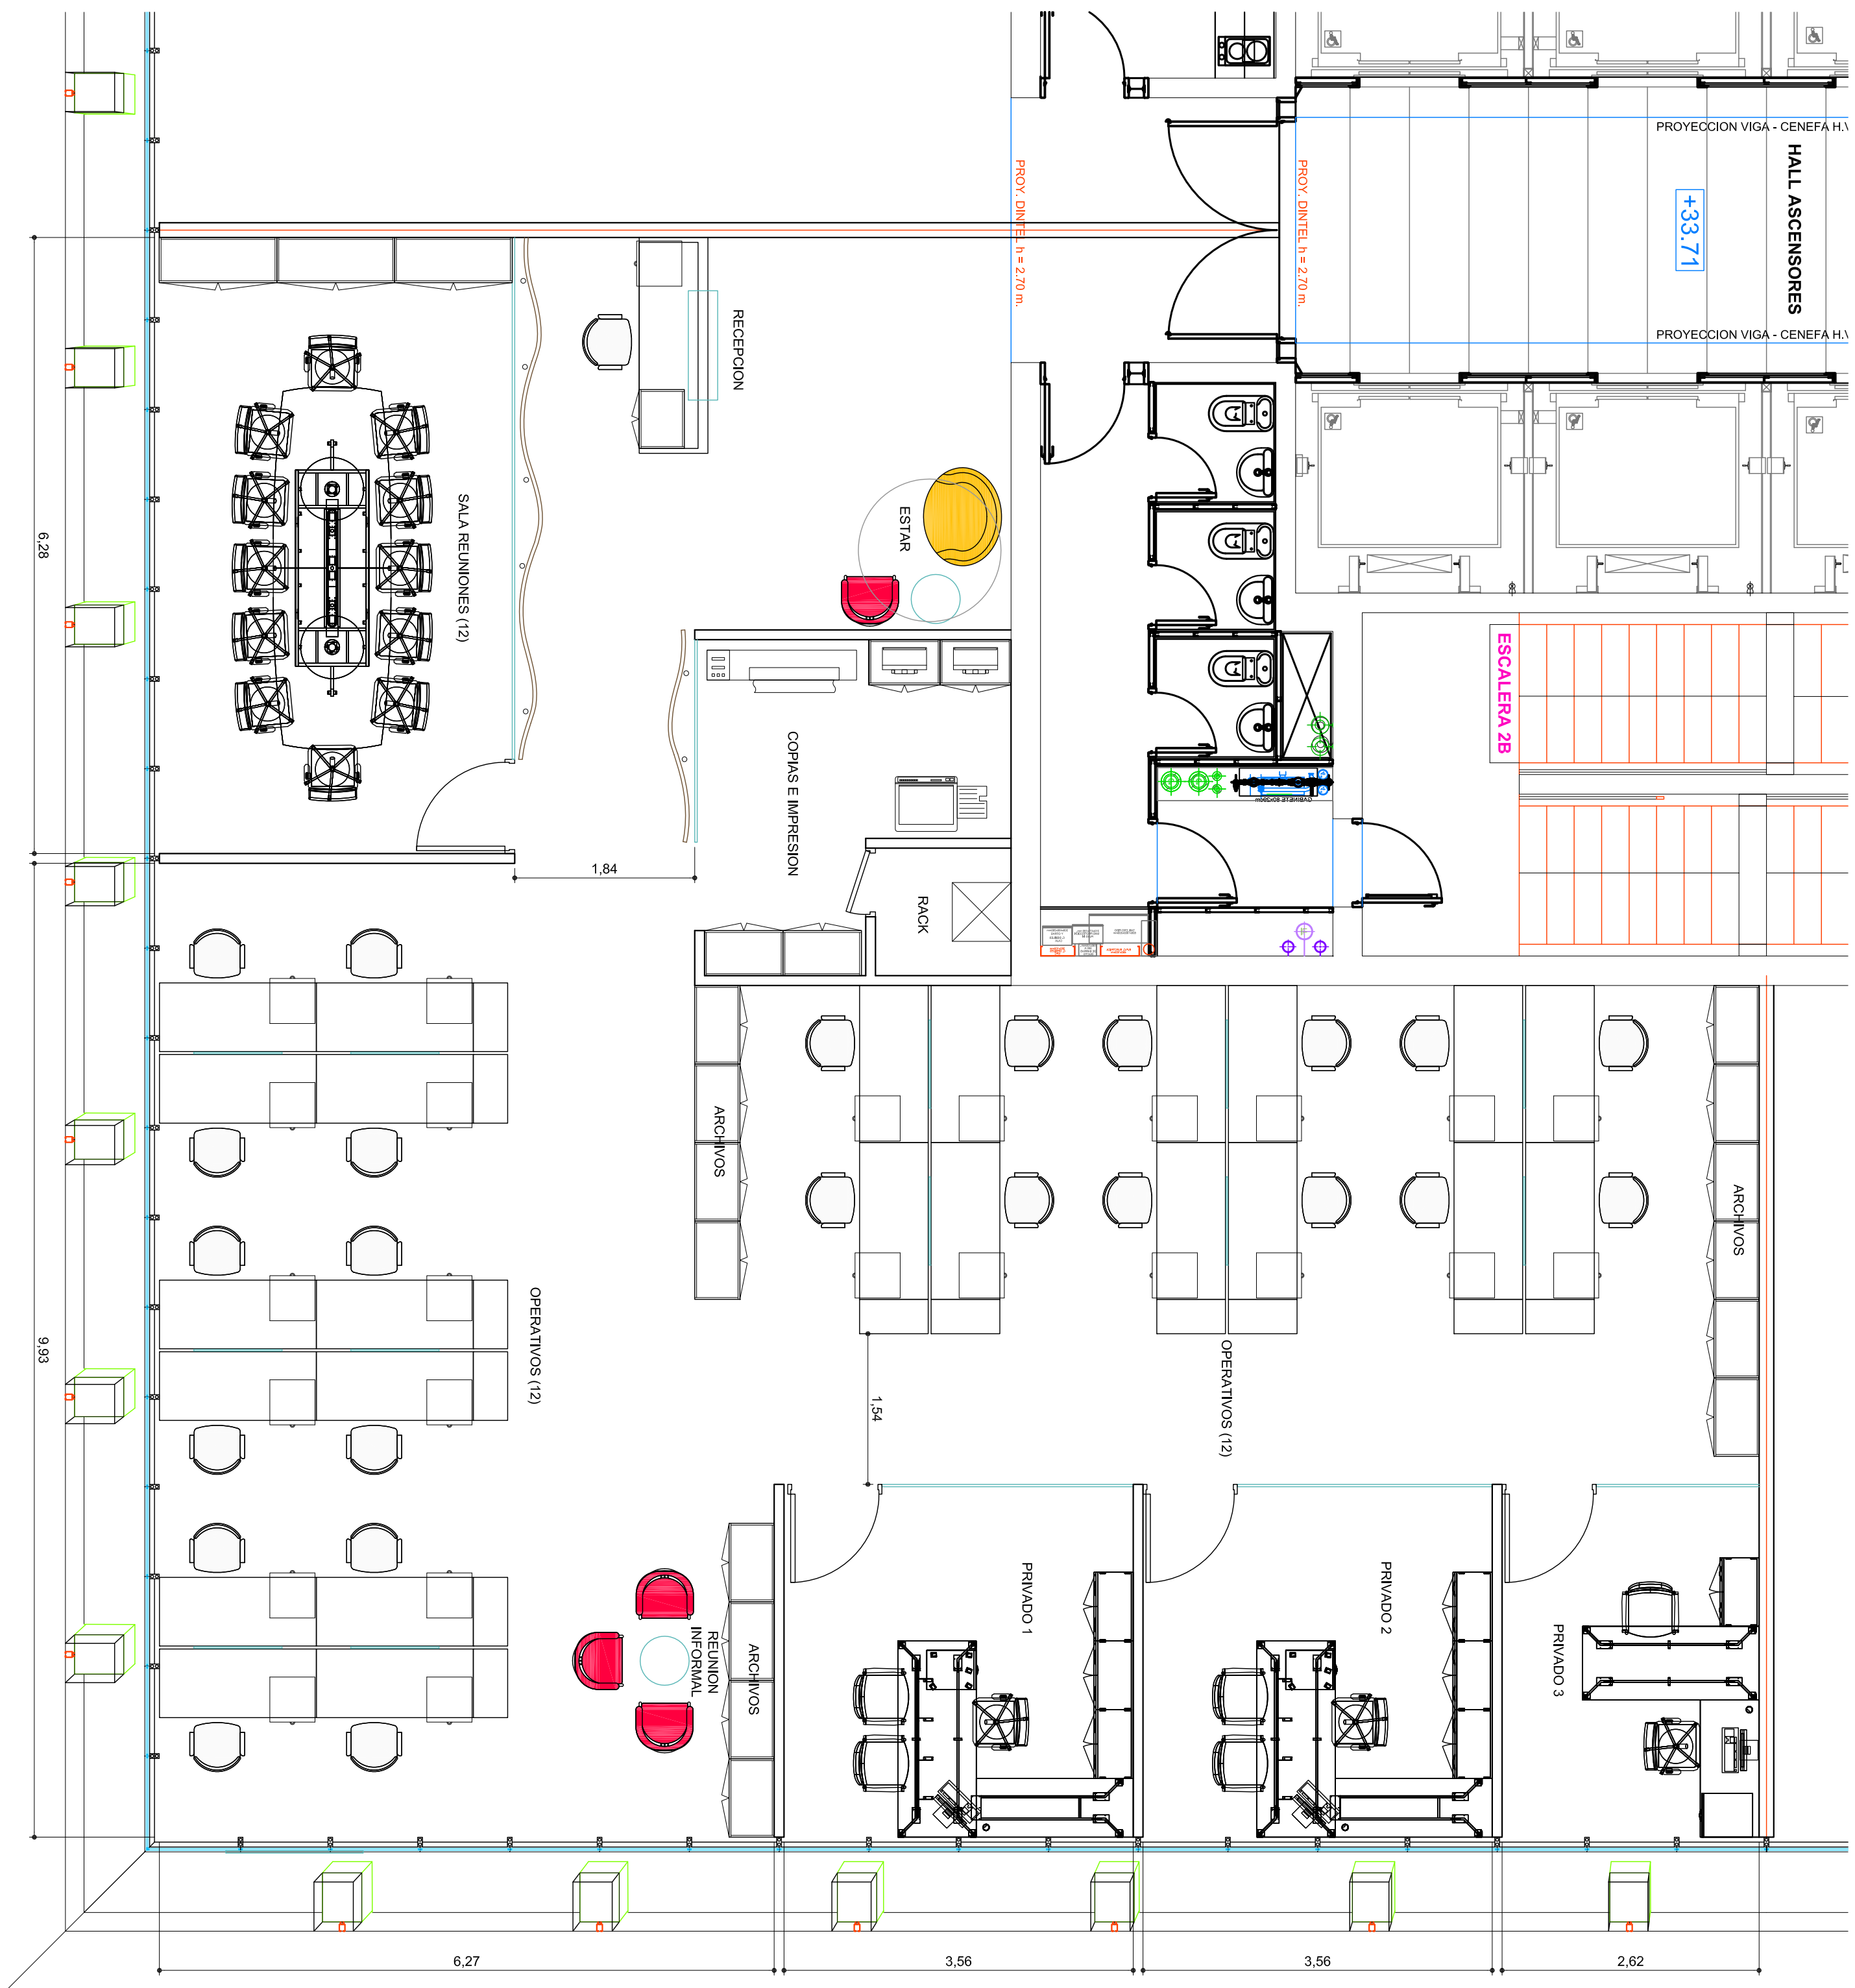

LAYOUT OPCION A

1:50

EDIFICIO SCL PISO 11 - OF 1104

OCTUBRE 2011