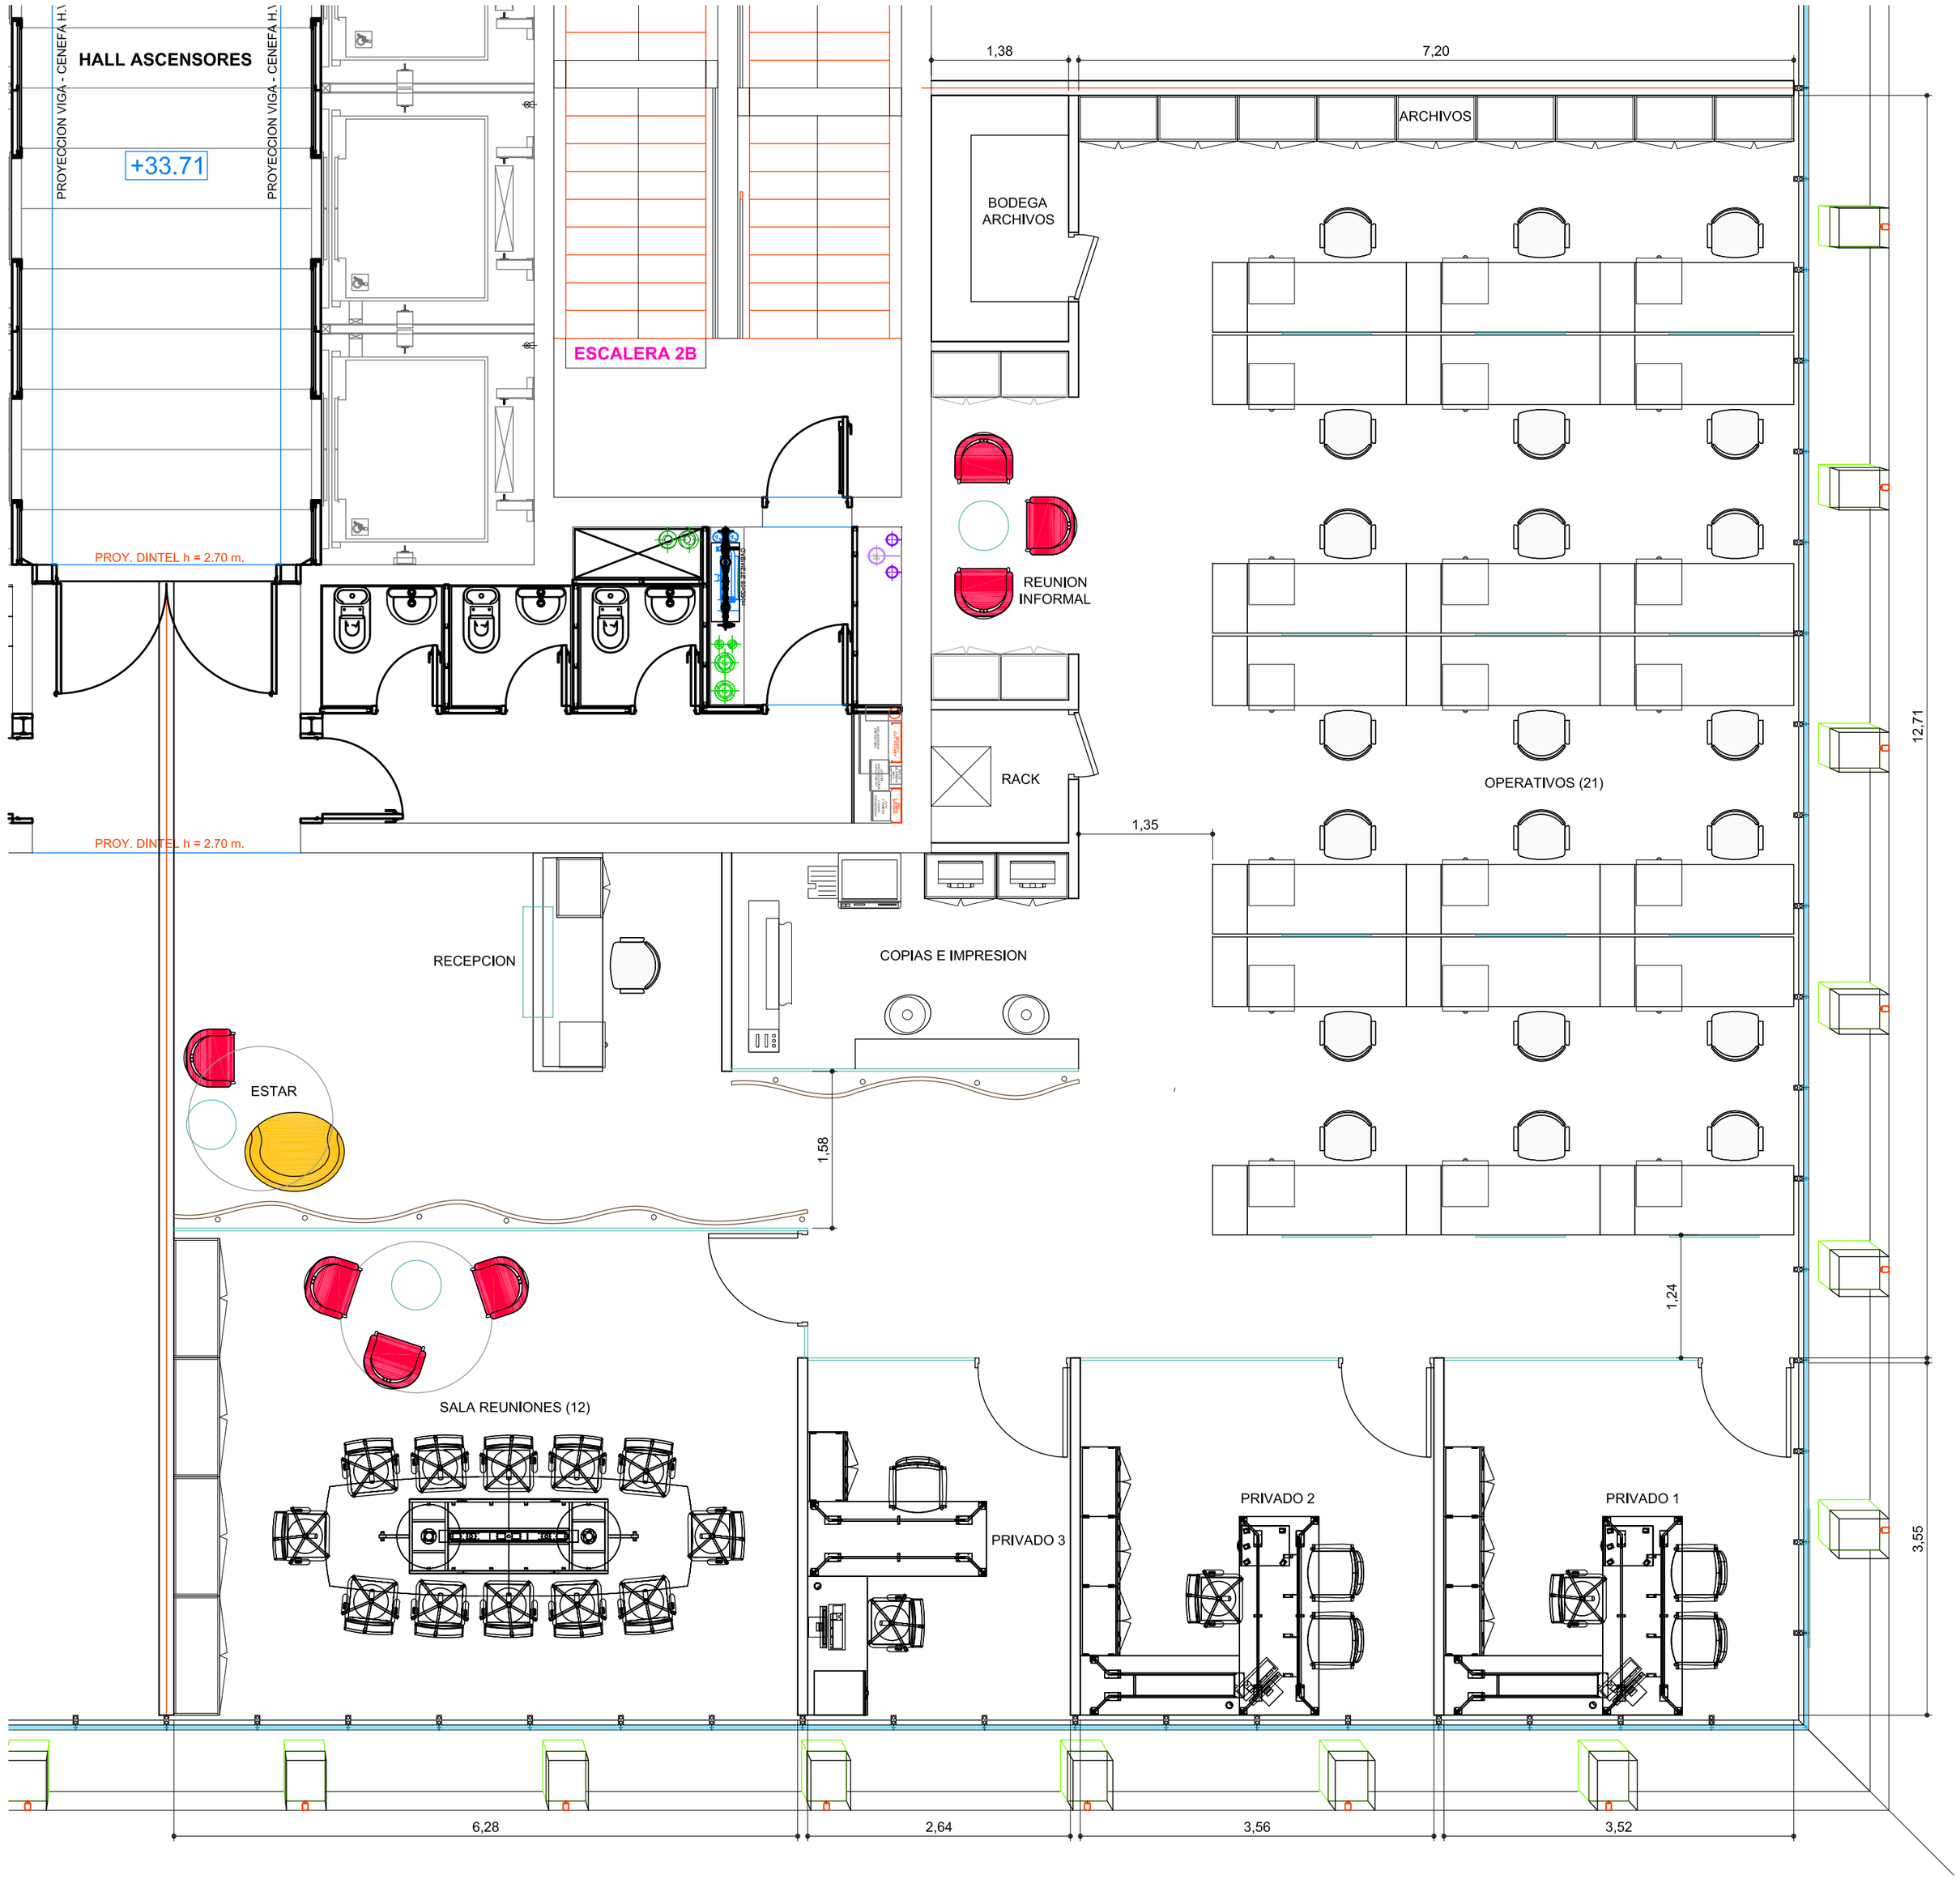


elecnor

2 LAYOUT

El proyecto y el diseño indicados en este plano son propiedad intelectual de Contract Chile S.A. Esta prohibido su utilización total o parcial sin la expresa autorización escrita de la empresa.

contract
CONTRACT CHILE
Darío Urzúa 1955.
Providencia. Santiago. Chile
Tel. :205 44 71 Fax:2049188
www.contract.cl

LAYOUT OPCION B • 1:50 • EDIFICIO SCL PISO 11 - OF 1104 • OCTUBRE 2011