


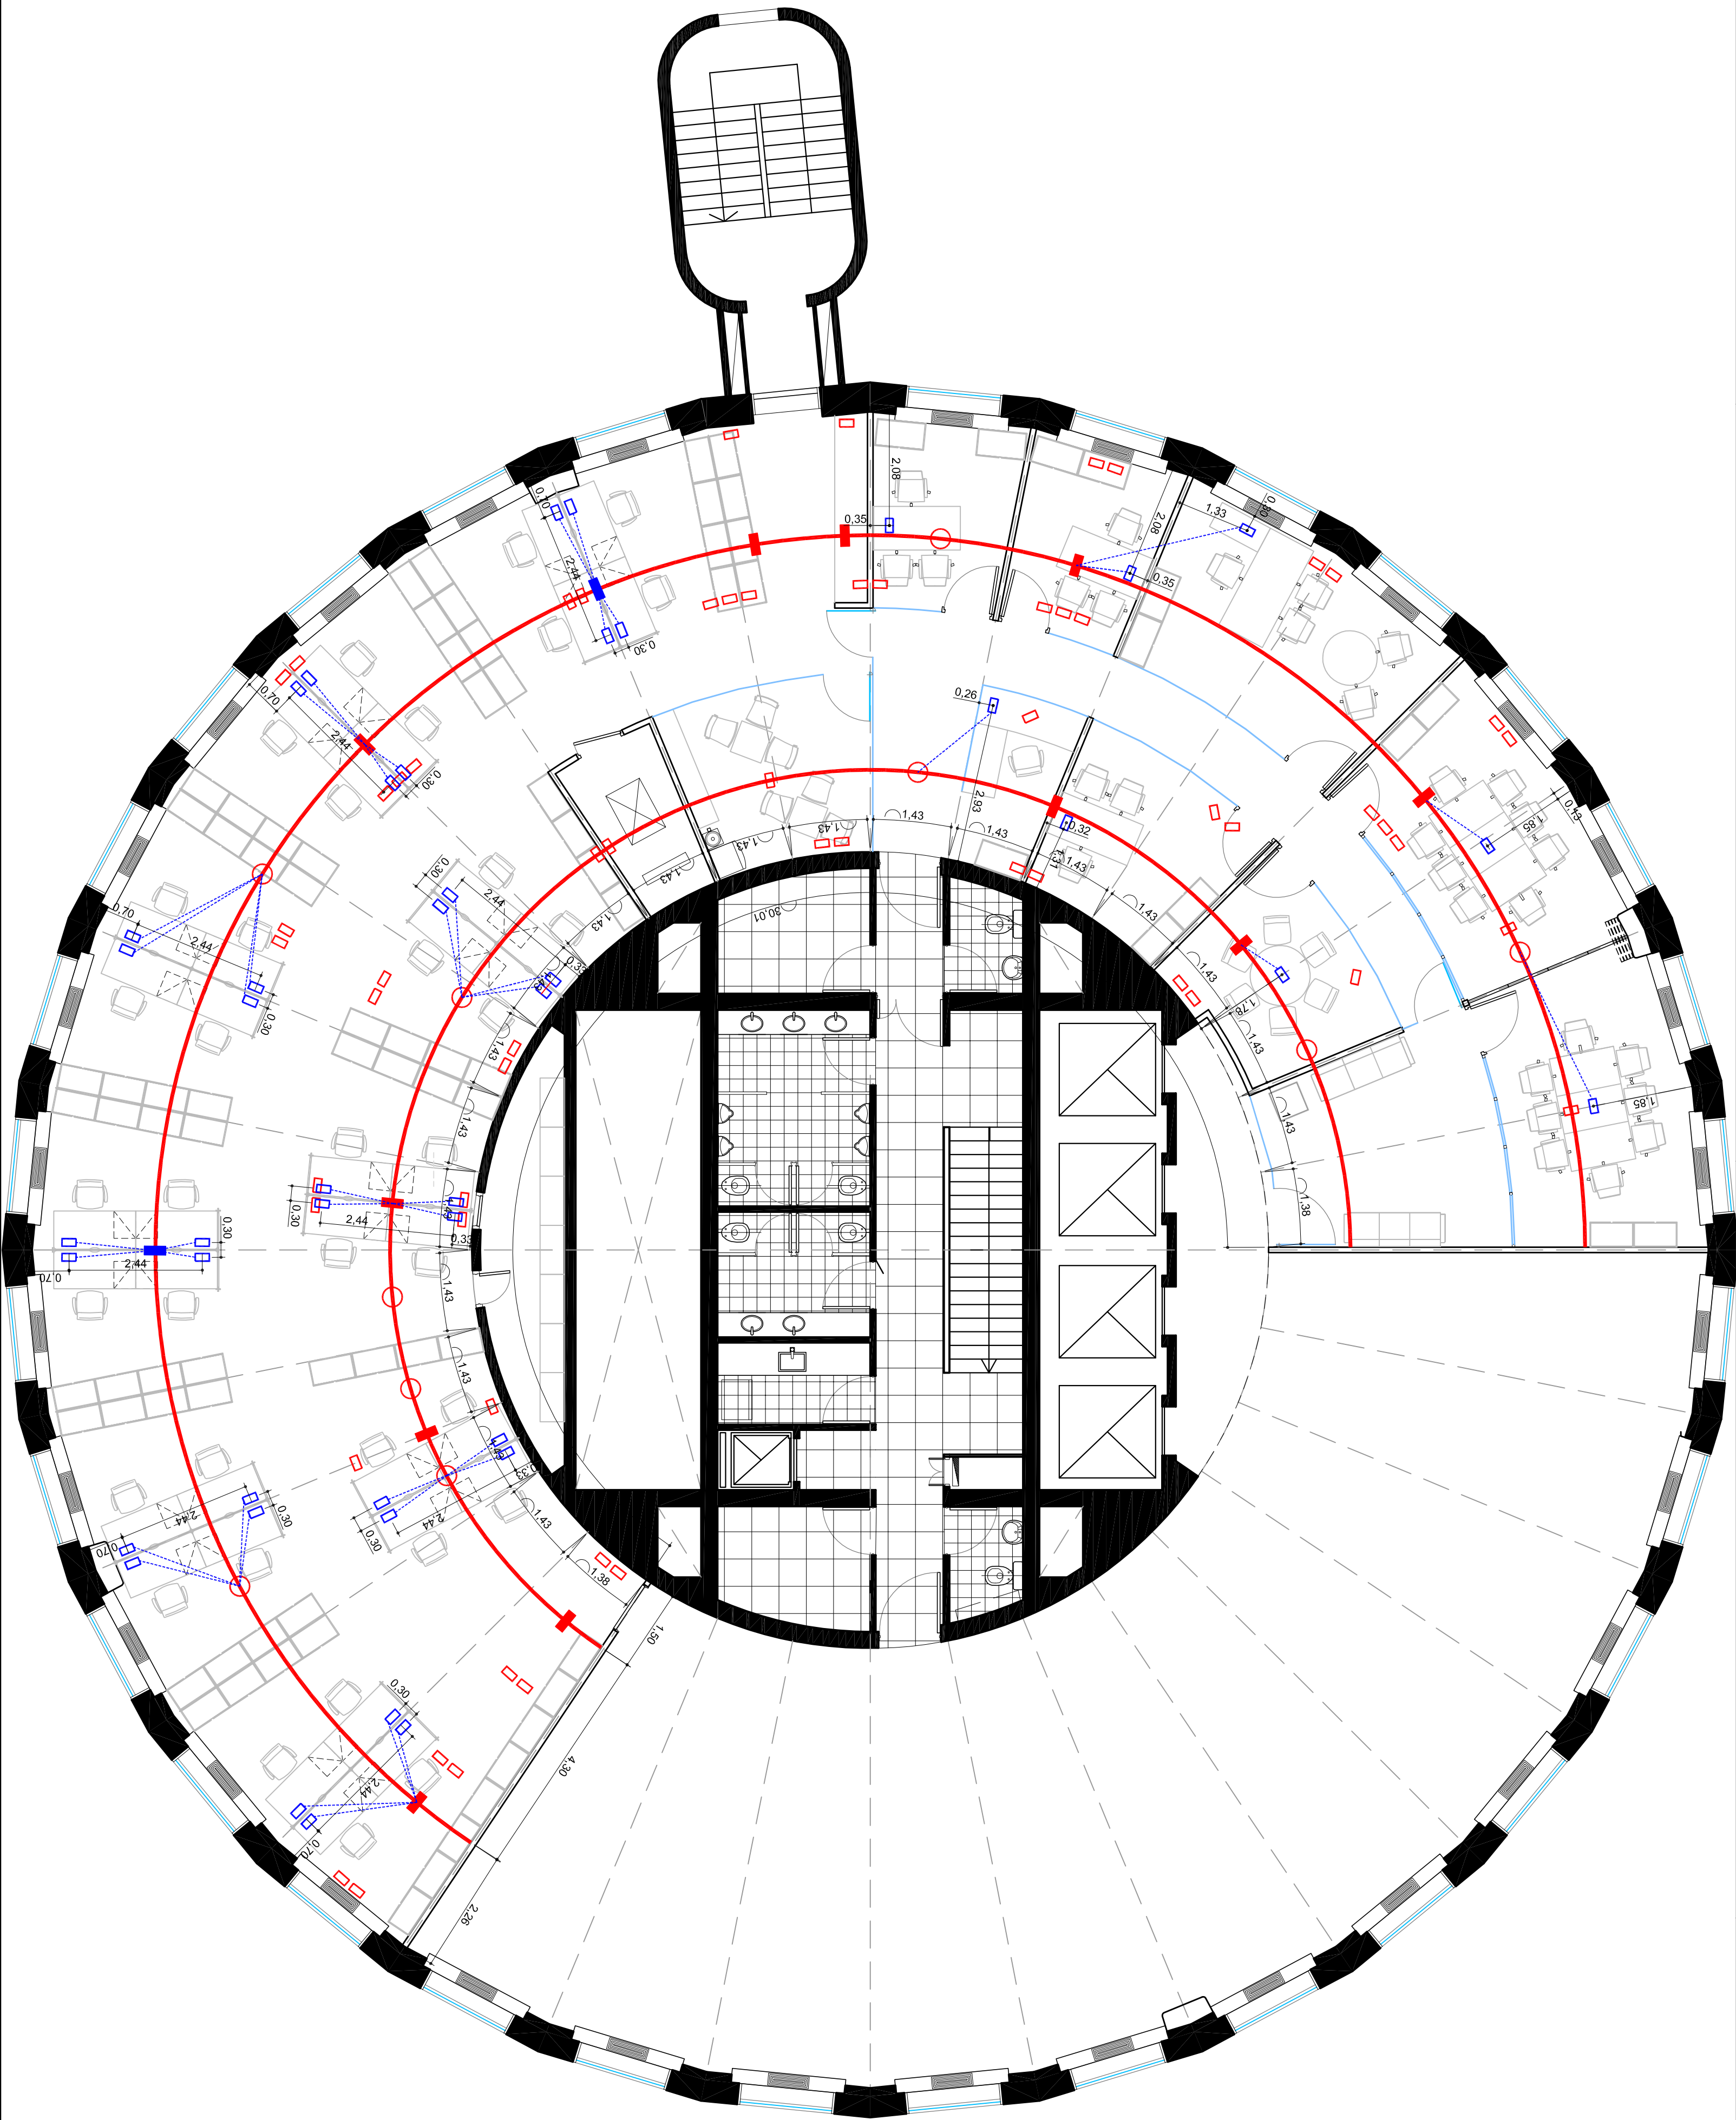

UBICACION: EDIFICIO PROGRAM

REFERENCIAS TENDIDO EXISTENTE

- Perforado estándar existente
- Caja de paso de sistema
- Caja de inspección estándar existente
- Canalización existente

REFERENCIAS TENDIDO NUEVO

- Perforado estándar nuevo
- Caja de paso de nuevo
- Canalización nueva

PLANO:	CANALIZACION - TENDIDO EXISTENTE
ESCALA:	1:75
FECHA:	20-12-2011
PROYECTISTA:	UB
ARCHIVO:	AG_ROL_ELE_P25-01_V02.dwg
AXE:	AG_ROL_EQU_P25-01_V03
PROY:	AG_ROL_EQU_P25-01_V03
TODAS LAS MEDIDAS SE VERIFICARAN EN OBRA	

El proyecto y el diseño indicados en este plano son propiedad intelectual de Contract Rent S.A. Esta prohibido su utilizacion total o parcial sin la expresa autorizacion escrita de la empresa.

contract ARGENTINA
Buenos Aires, Argentina
Tel / Fax : 54 (11) 4516-0722
info@contract.com.ar
www.contract.com.ar