


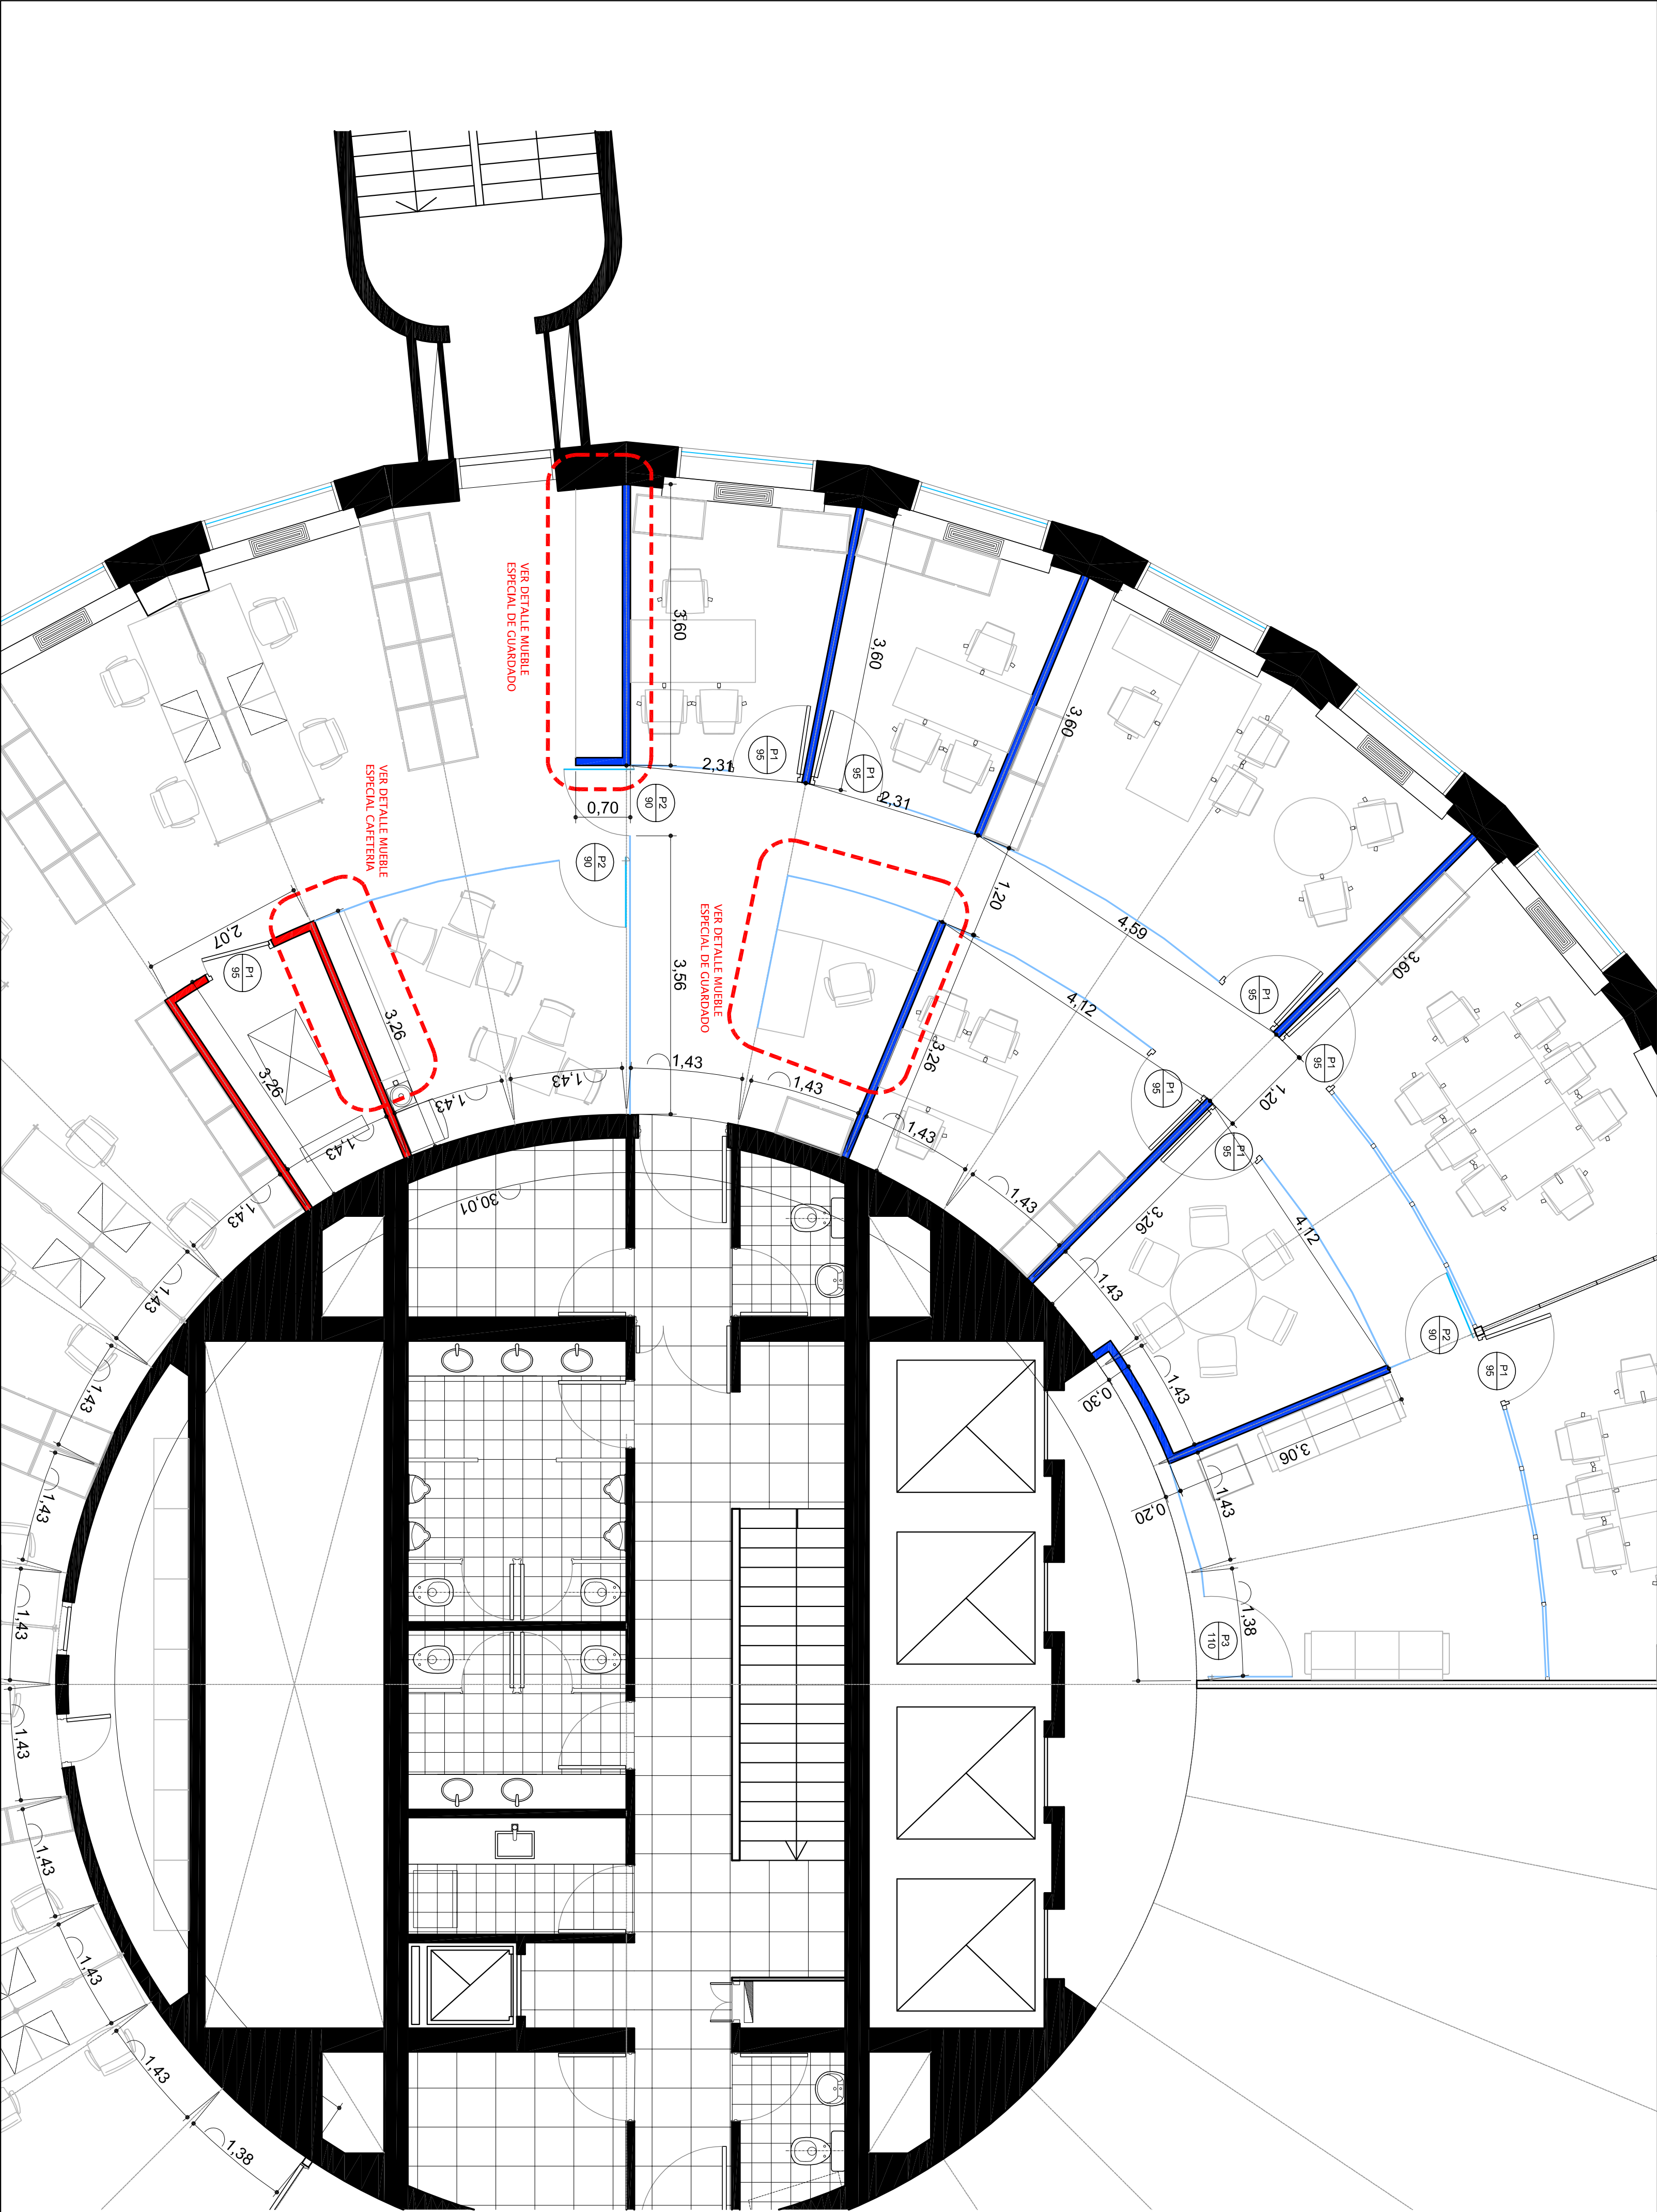

UBICACION: EDIFICIO PROGRAM

REFERENCIAS TABLQUERIA

ITEM

- T 1  TABLQUERIA DE POCALAN VISO SIMPLE CON ASOCIACION - 112.80 mts
- T 2  TABLQUERIA DE POCALAN VISO SIMPLE CON ASOCIACION - 112.80 mts
-  TABLQUERIA DE VINO MODULARES SISTEMA VENEZUELA - 112.80 mts
-  TABLQUERIA VINO SIMPLE CON U DE ALUMINO
-  PUERTA PLACA SIMPLE EMPUJADORA EN MADERA
-  PUERTA VIDRIADA SIMPLE CON VISO
-  PUERTA VIDRIADA SIMPLE CON VISO

PLANO: TABLQUERIA

ESCALA: 1:50

FECHA: 20-12-2011

PROYECTISTA: UB

ARCHIVO: AG\_ROL\_TAB\_225-01\_V01.dwg

AXES: AG\_ROL\_TAB\_225-01\_V02.dwg

AXES: AG\_ROL\_TAB\_225-01\_V03.dwg

TODAS LAS MEDIDAS SE VERIFICARAN EN OBRA

El proyecto y el diseño indicados en este plano son propiedad intelectual de Contract Fien S.A. Esta prohibido su utilizacion total o parcial sin la expresa autorizacion escrita de la empresa.

**contract** ARGENTINA

CONTRACT ARGENTINA

Buenos Aires - Pcia. de Buenos Aires

Tel / Fax : 54 (11) 4516-0722

info@contract.com.ar

www.contract.com.ar