


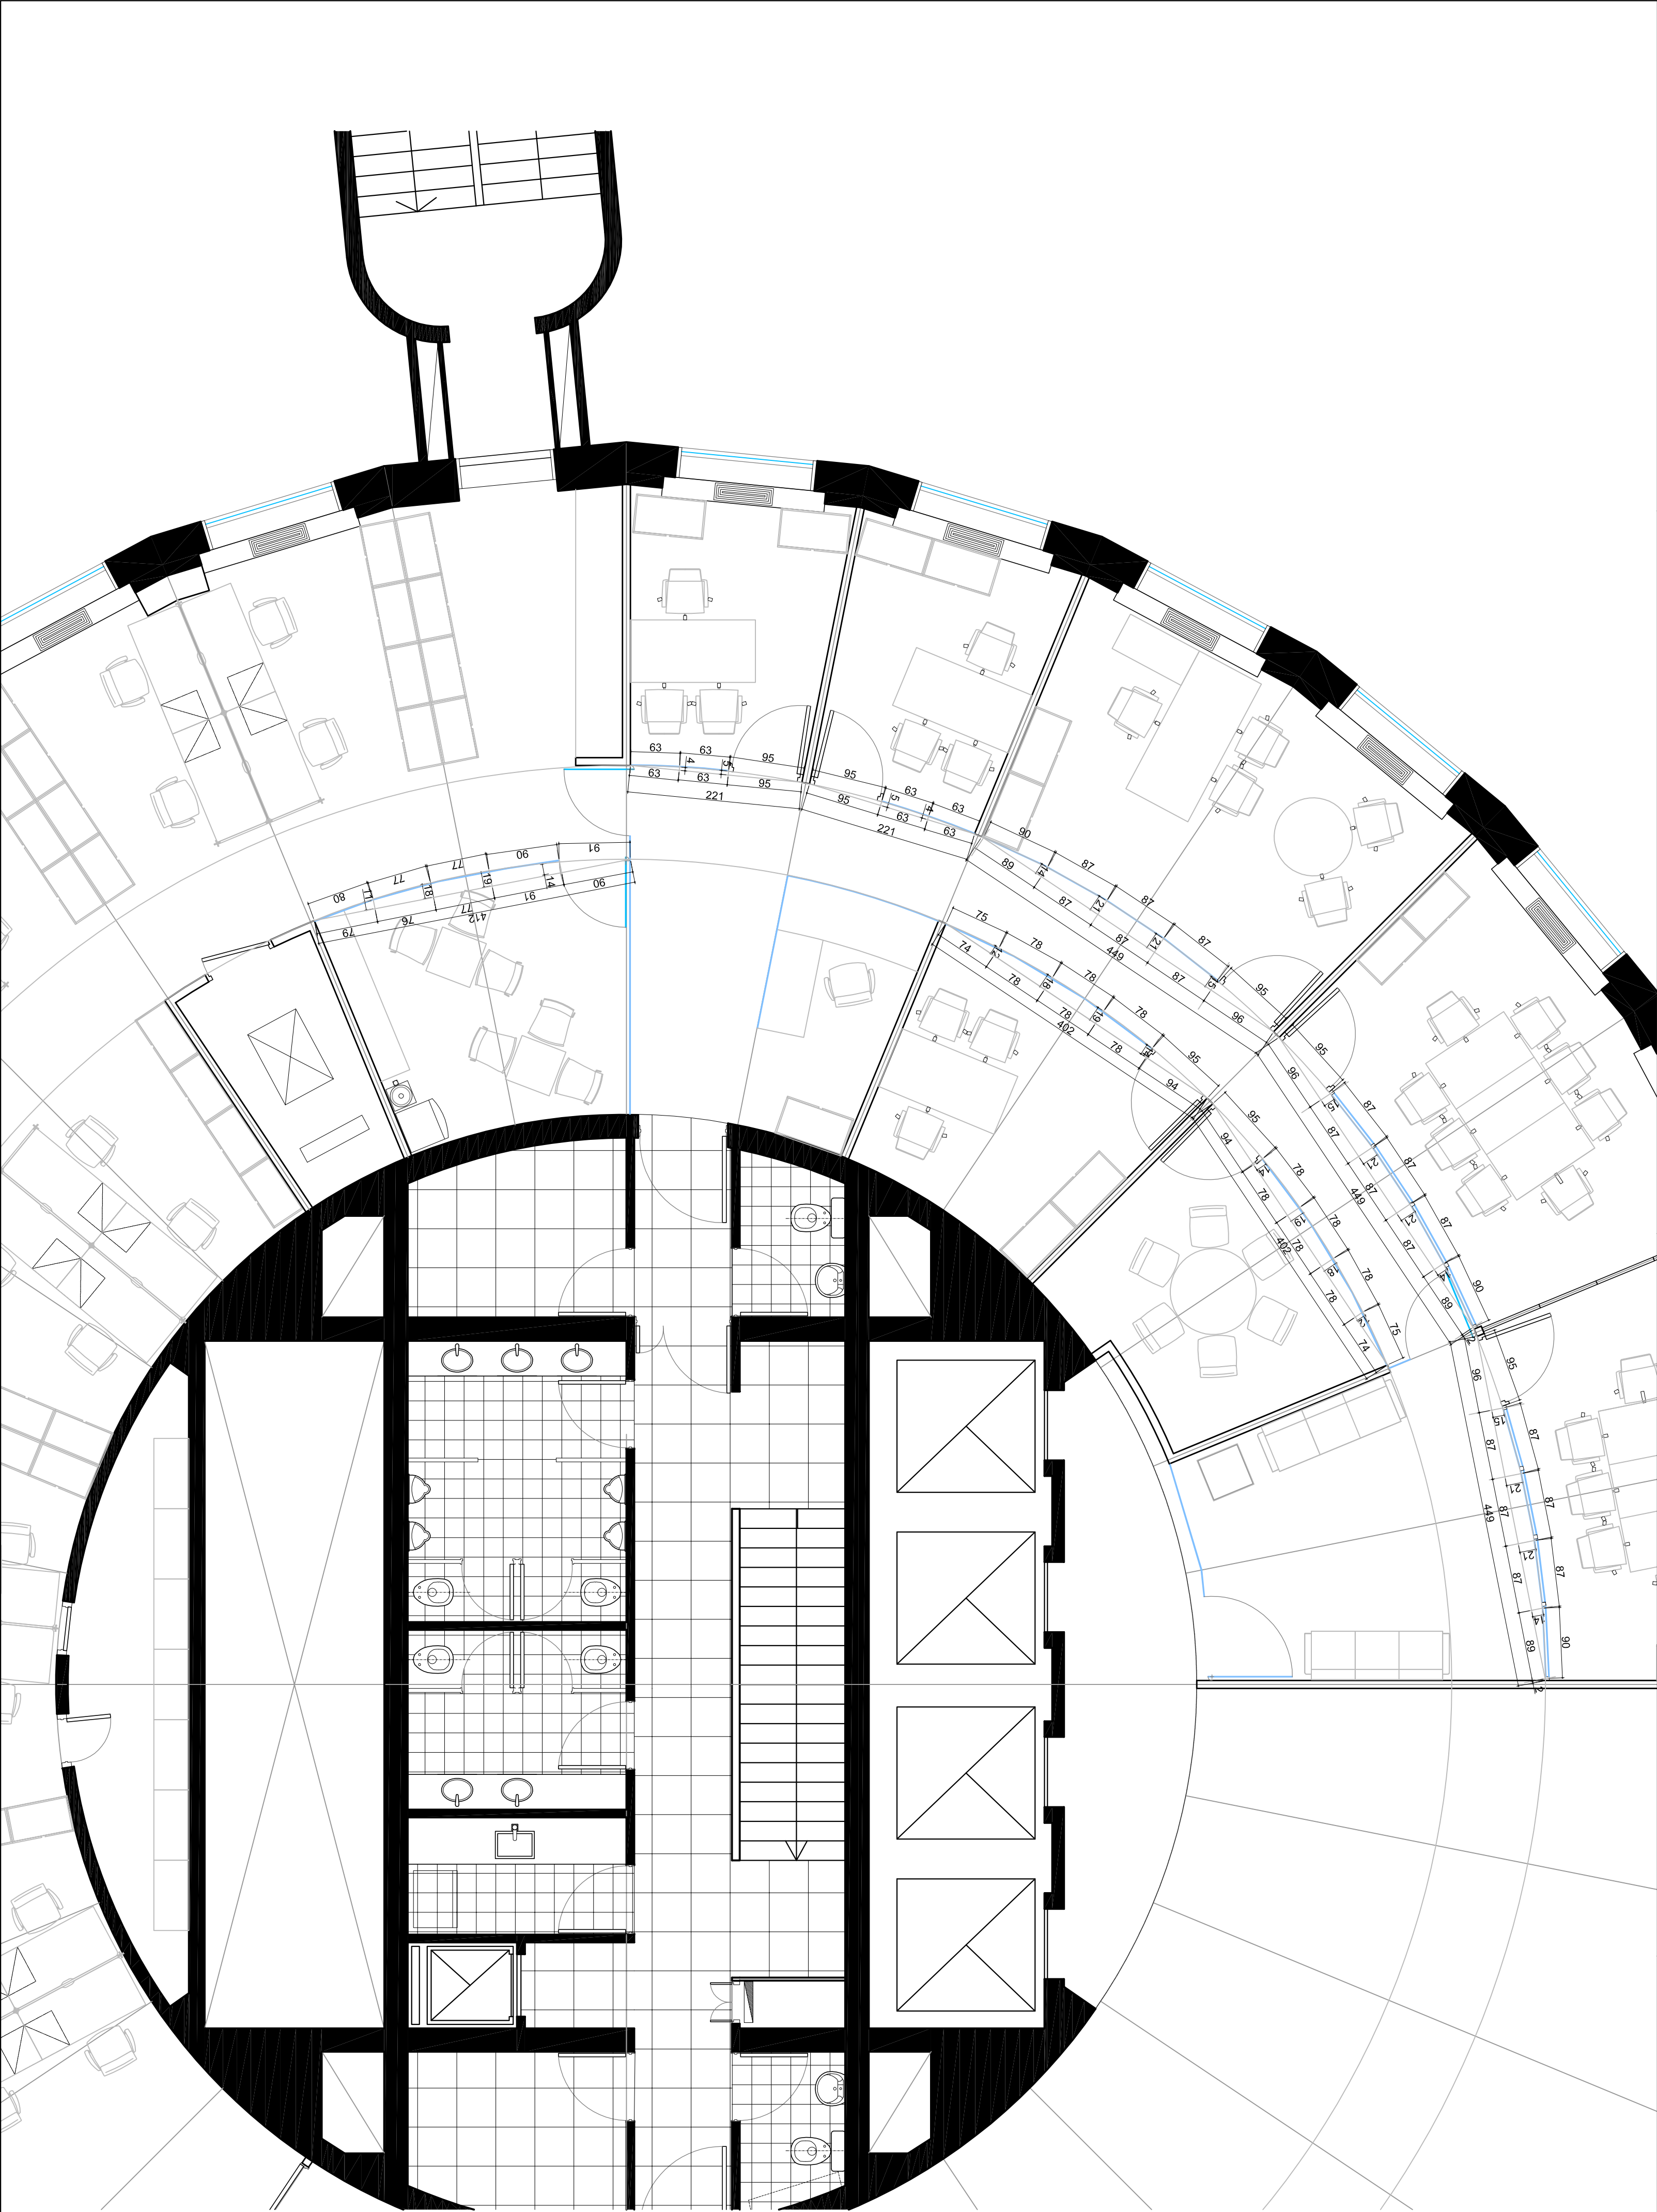

UBICACIÓN: EDIFICIO PROGRAM

PLANO:	TABQUERIA VORRADA
ESCALA:	1:50
FECHA:	26-12-2011
PROYECTISTA:	IES
ARCHIVO:	AG_ROL_TAB_VORRADA_725-01_V01.dwg
AXES:	AG_ROL_EQU_725-01_V03.dwg
MOD:	MODULO
TODAS LAS MEDIDAS SE VERIFICAN EN OBRA	

El proyecto y el diseño indicados en este plano son propiedad intelectual de Contract Rent S.A. Esta prohibido su utilizacion total o parcial sin la expresa autorizacion escrita de la empresa.

contract
CONTRACT ARGENTINA
S.A.
Buenos Aires, Argentina
Tel / Fax : 54 (11) 4516-0722
info@contract.com.ar
www.contract.com.ar