


REFERENCIAS

- GERENTES
 - OFICINA GERENTE / 11
- OPERATIVOS
 - ESTACION DE TRABAJO OPERATIVOS / 23
 - CRECIMIENTO / 3
- SALAS DE REUNIONES
 - SALAS DE REUNIONES 4 PERSONAS / 2
 - SALAS DE REUNIONES 6 PERSONAS / 2
 - SALAS DE REUNIONES 8 PERSONAS / 1
 - SALA DE REUNION MEDIA SCALE / 1
- CENTROS DE COPIADO
 - CENTROS DE COPIADO E IMPRESIONES / 3
- KITCHENETTE
 - KITCHENETTE Y SNACK / 1

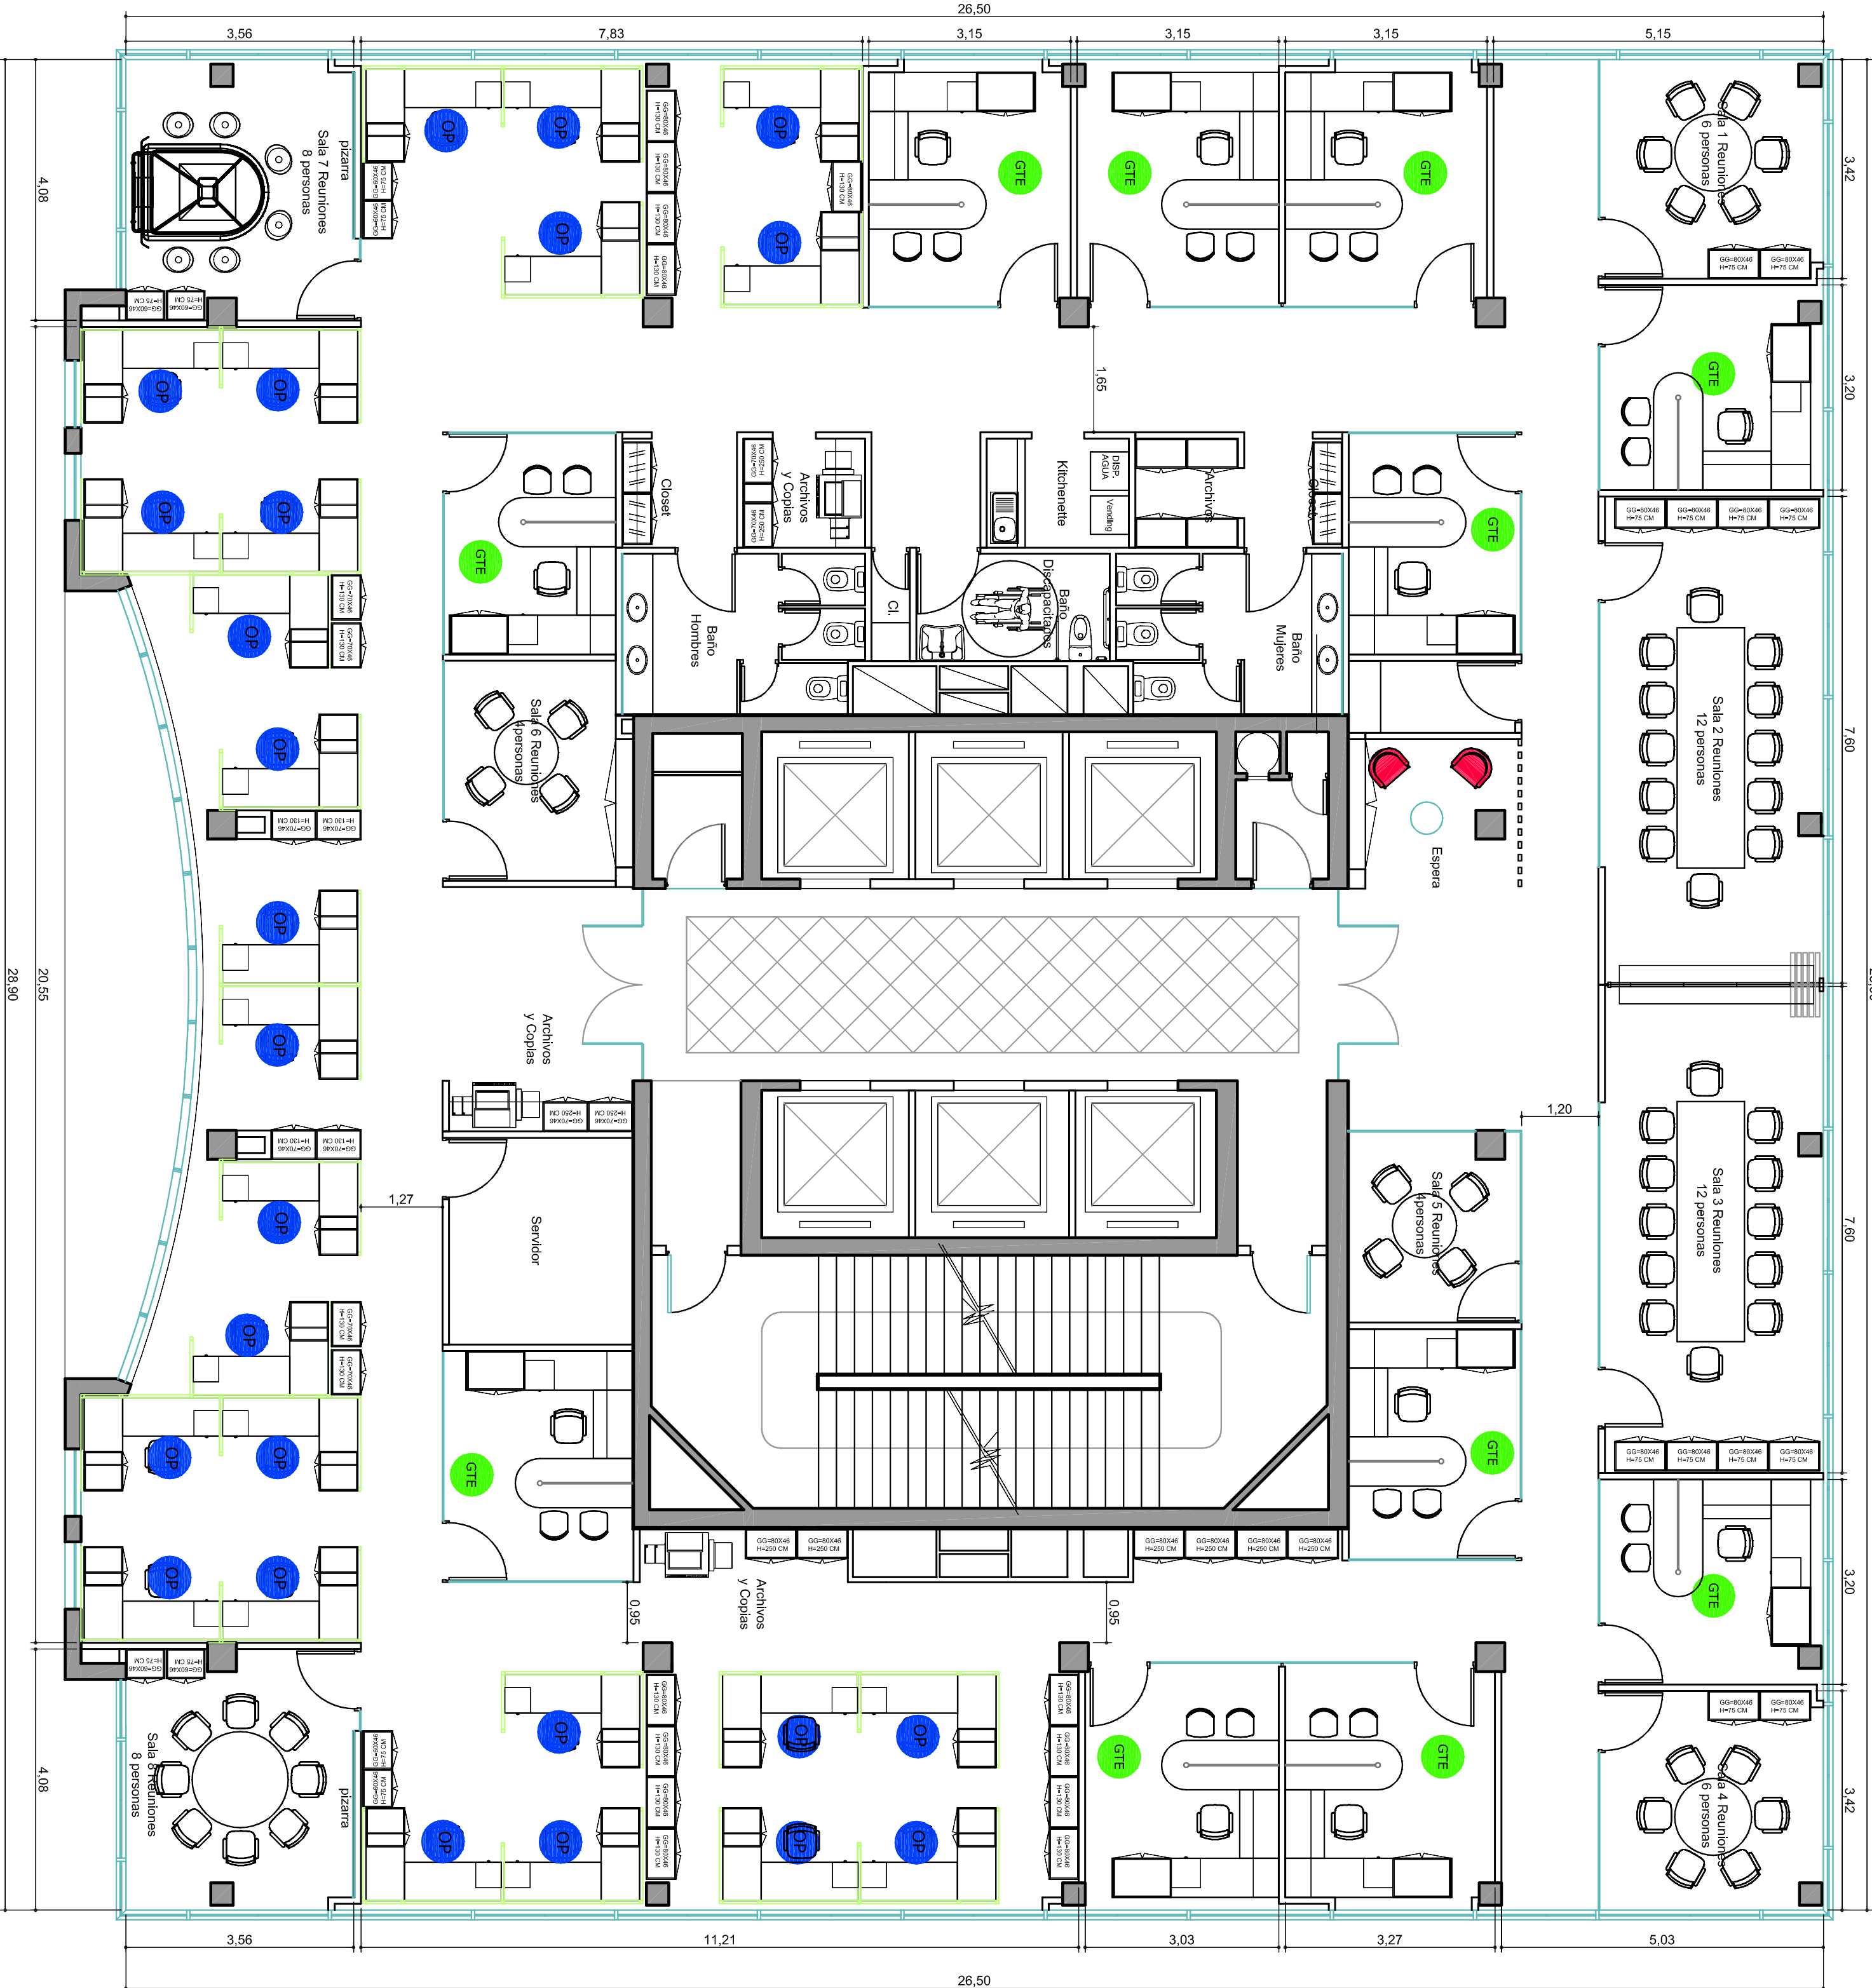

AV. AMÉRICO
VESPUCCIO