


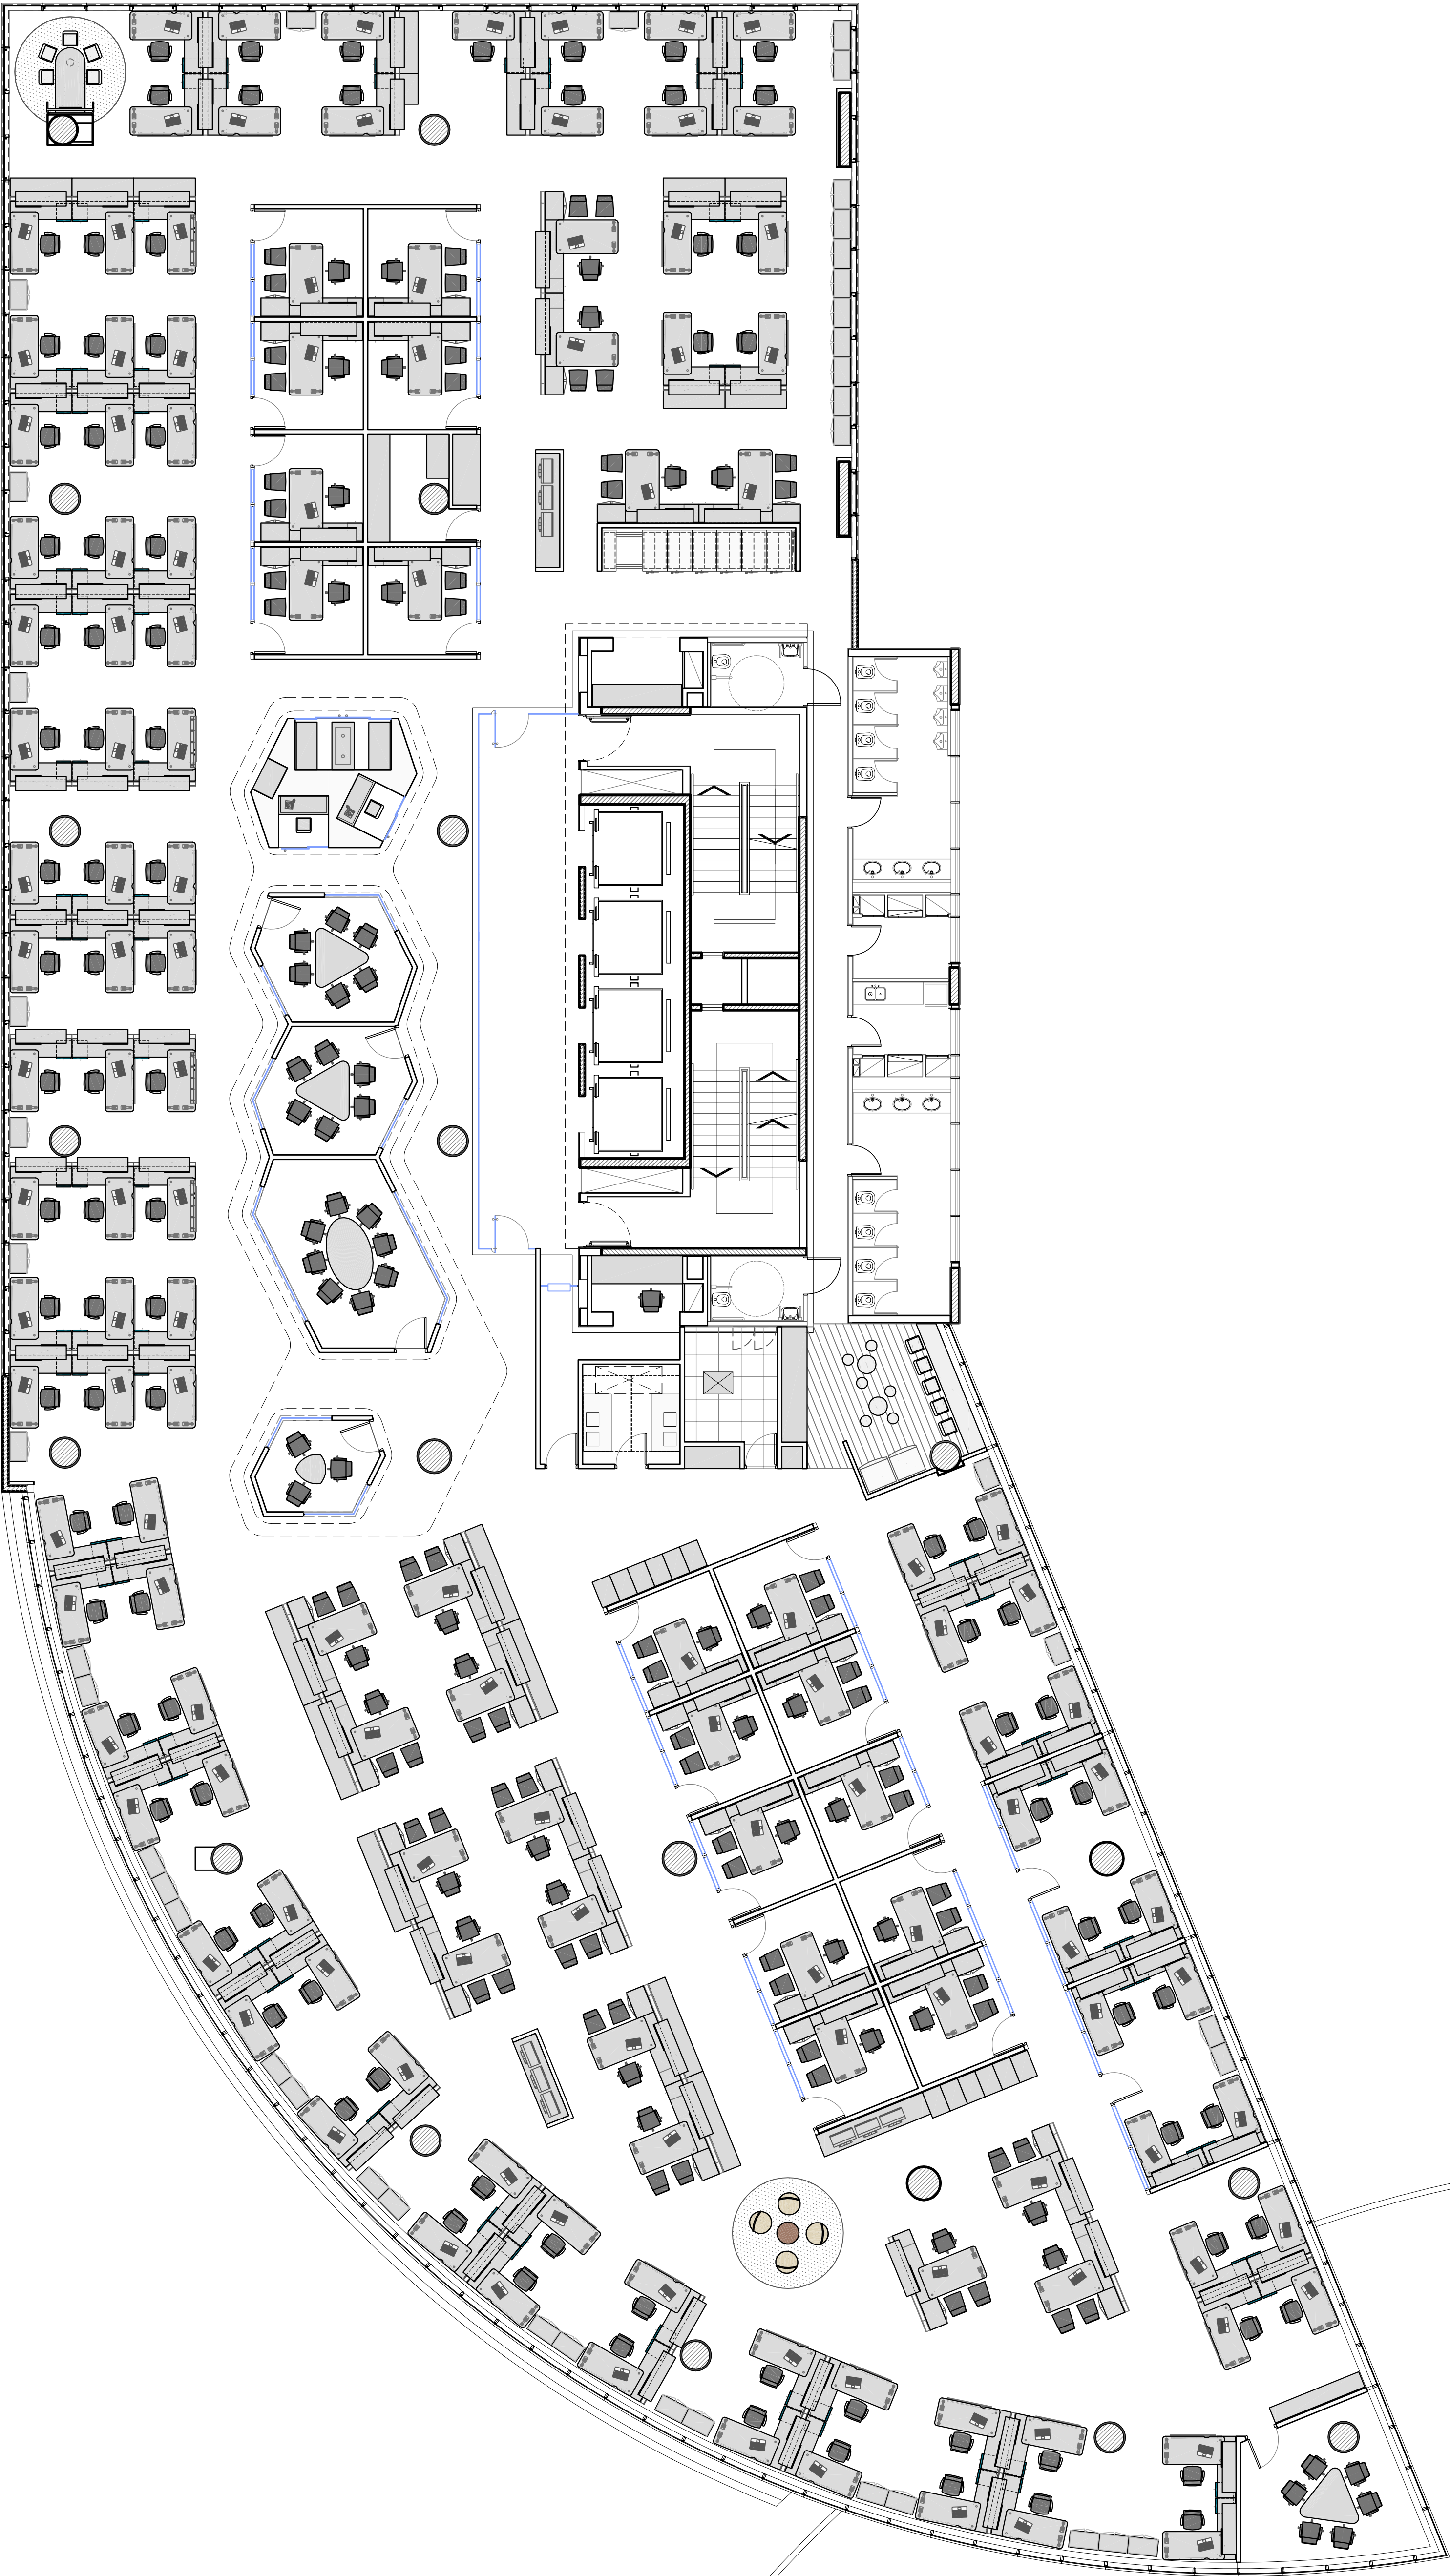

UBICACION: DOT BUILDING
REFERENCIAS PROGRAMA

GERENTES CERRADOS	17
GERENTES ABIERTOS	17
PUESTOS OPERATIVOS	97
PUESTOS OPERATIVOS CERRADOS	4
SALA REUNIONES (10 PERSONAS)	1
SALA REUNIONES (6 PERSONAS)	3
SALA REUNIONES (3 PERSONAS)	1
MEETING ROOM	1
PHONE BOOTH	2
COFFEE	1
CUARTO OBLEADO	1
COPY AREAS	3
ARCHIVO MOVIL	1

01 EQUIPAMIENTO	P07
EQ	

PLANO	EQUIPAMIENTO - P807
ESCALA	1:100
FECHA	13 diciembre 2011
PROYECTISTA	C4
XREF:	GE_DOT_EQ_P07_V03
NOTAS	APTO COTIZACION
TODAS LAS MEDIDAS SE VERIFICARAN EN OBRA	

El proyecto y el diseño indicados en este plano son propiedad intelectual de Contract Rent S.A. Esta prohibido su utilizacion total o parcial sin la expresa autorizacion escrita de la empresa.