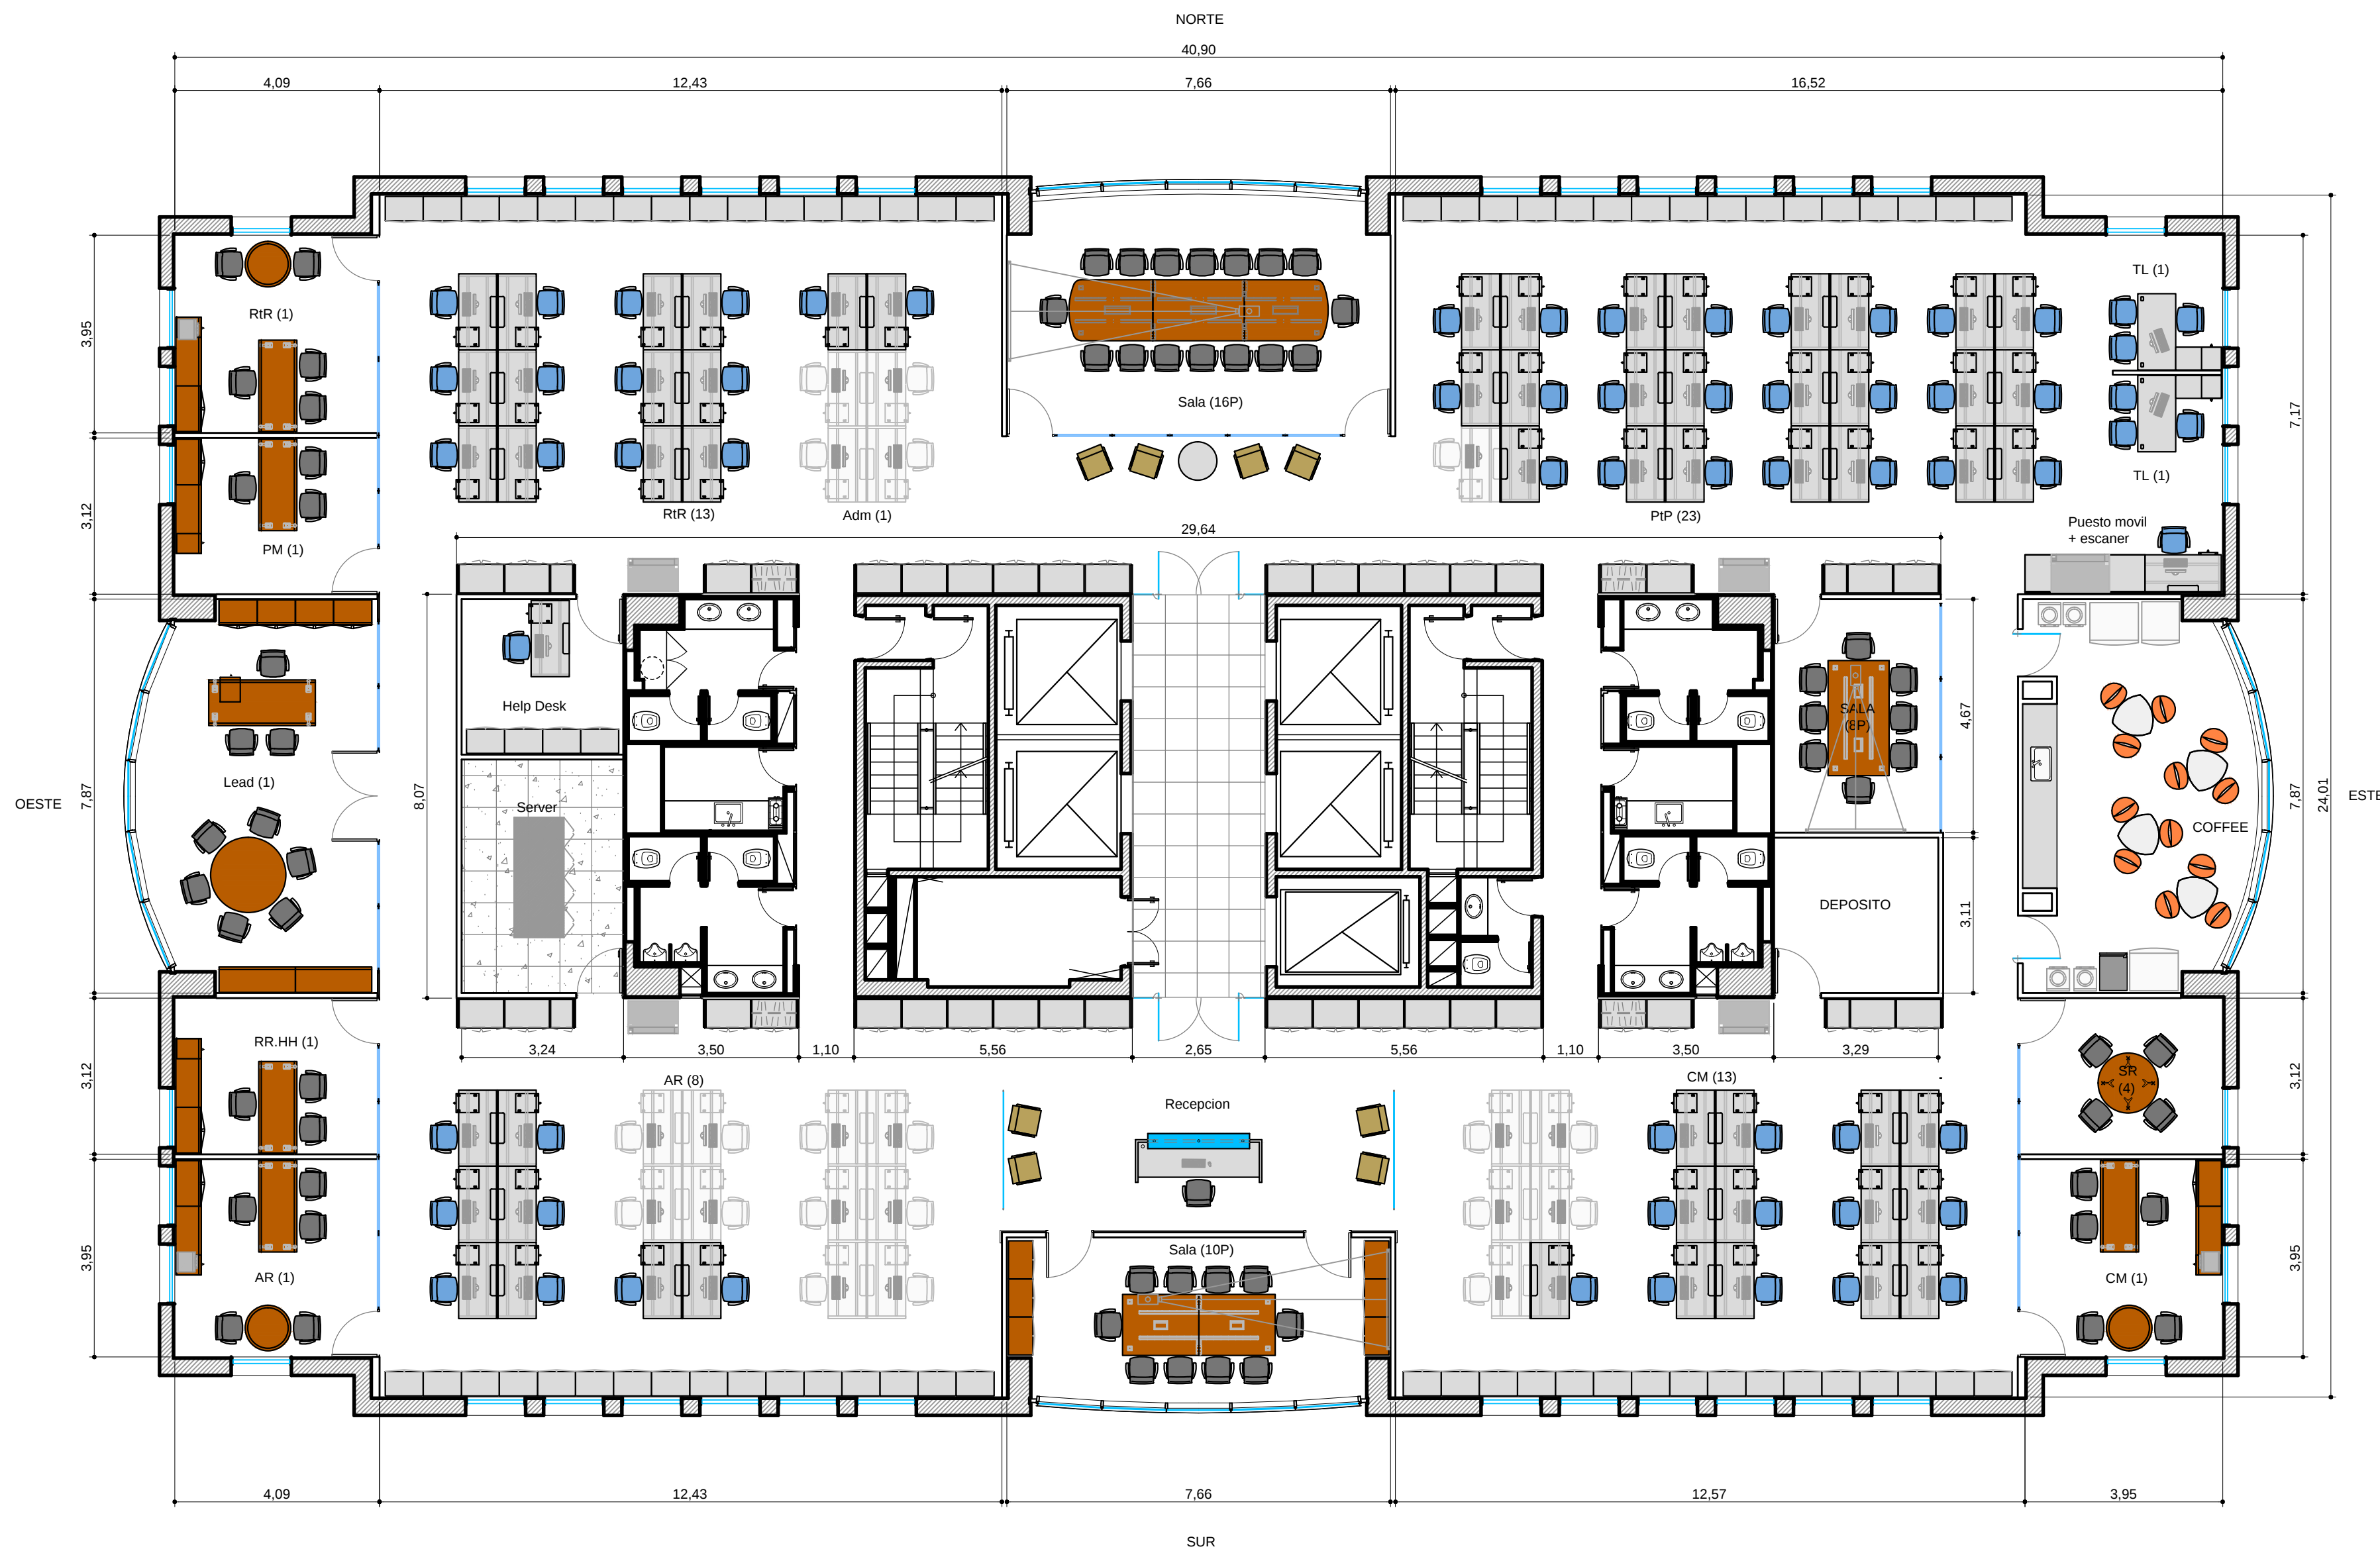


Givaudan[®]

UBICACION: PANAMERICANA PLAZA - PISO 9

REFERENCIAS TABIQUERIA

- TABIQUE VIDRIO SIMPLE
- TABIQUE MODULAR VIDRIADO DOBLE
MARCA: DIMAAT
SISTEMA: PLANO - Espesor 4cm
- TABIQUE DURLOCK - Espesor 10 cm
- MAMPOSTERIA EXISTENTE

REFERENCIAS SOLADOS

- ITEM
- PISO FLOTANTE PREFINISHED
 - PISO VINILICO
 - PISO ALFOMBRA MODULAR TIPO 1

REFERENCIAS MATERIALIDAD EQUIPAMIENTO

- ITEM
- MELAMINA SIMIL MADERA
 - MELAMINA COLOR GRIS CENIZA
 - VIDRIO
 - SILLAS JERARQUICAS
 - SILLAS OPERATIVAS
 - SILLAS CAFETERIA
 - SILLONES

COMPUTO Y REFERENCIA PERSONAS

- PUESTOS EN SALAS CERRADAS (5)
- PUESTOS TEAM LEADERS (2)
- PUESTOS STAFF (58)
- HELP DESK (1)
- SECRETARIA (1)
- LEAD (1)

TOTAL: 68

CRECIMIENTO: 20

TOTAL + CRECIMIENTO: 88

PLANO: PLANO LAYOUT OPC 1

ESCALA: 1:100

FECHA: 06.01.2012

PROYECTISTA LB

ARCHIVO: GIV_PAN_EQ_P09-01_V06.dwg

XREF: GIV_PAN_BA_P09-01_V01.dwg

NOTAS: APTO COTIZACION

TODAS LAS MEDIDAS SERAN VERIFICADAS EN OBRA

El proyecto y el diseño indicados en este plano son propiedad intelectual de Contract Rent S.A. Esta prohibido su utilizacion total o parcial sin la expresa autorizacion escrita de la empresa.



CONTRACT ARGENTINA
Tucuman 117 7º Piso (C1049AAC)
Buenos Aires. Argentina
Tel./ Fax : 54 (11) 4516-0722
info@contract.com.ar
www.contract.com.ar