



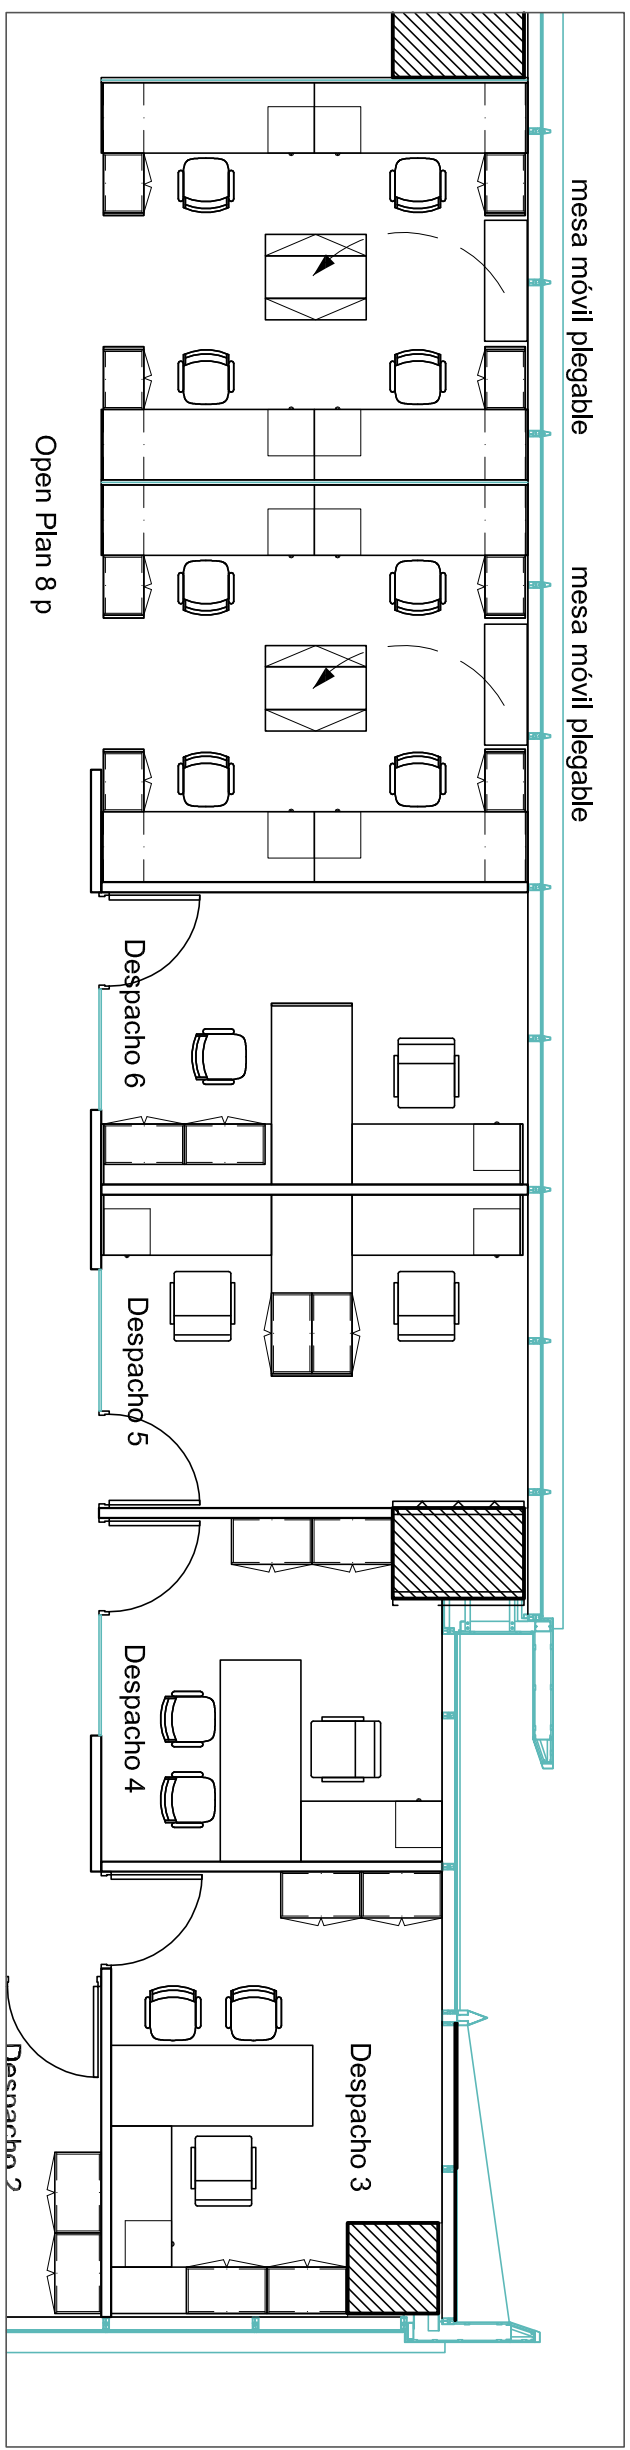

Planta Layout Fase II Operativos
esc 1:75

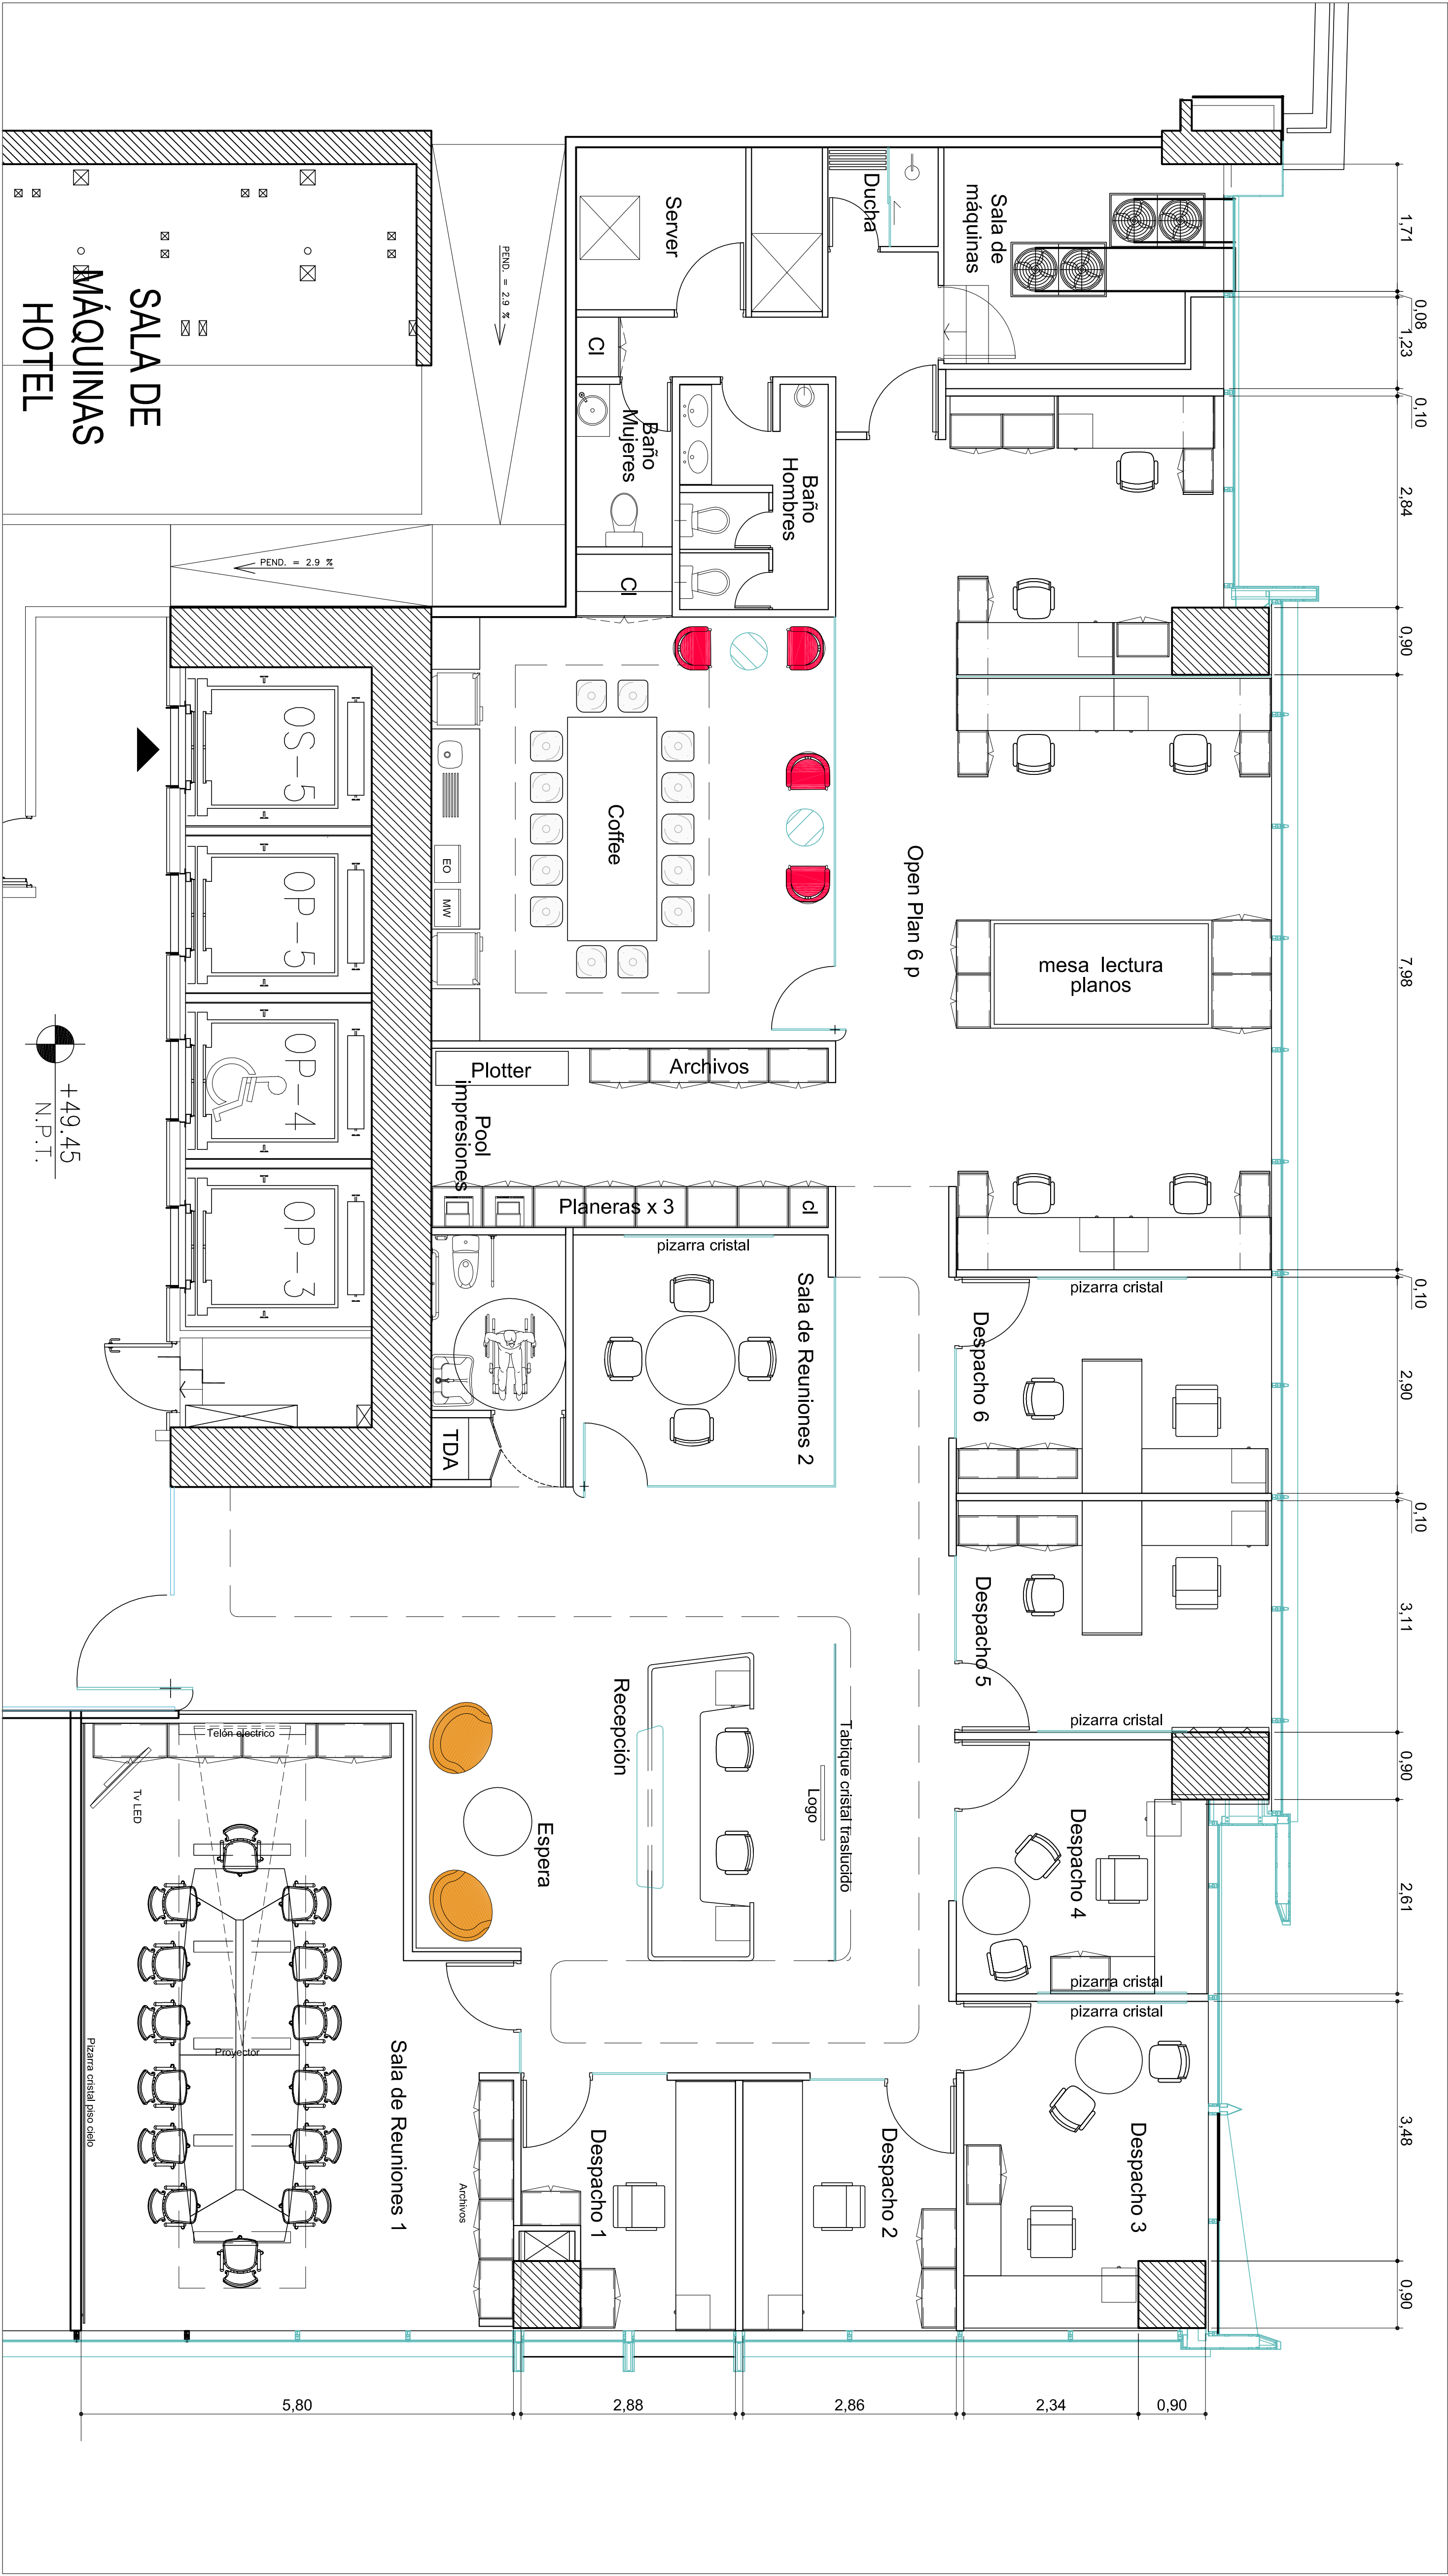

Planta Layout Fase I
esc 1:50