


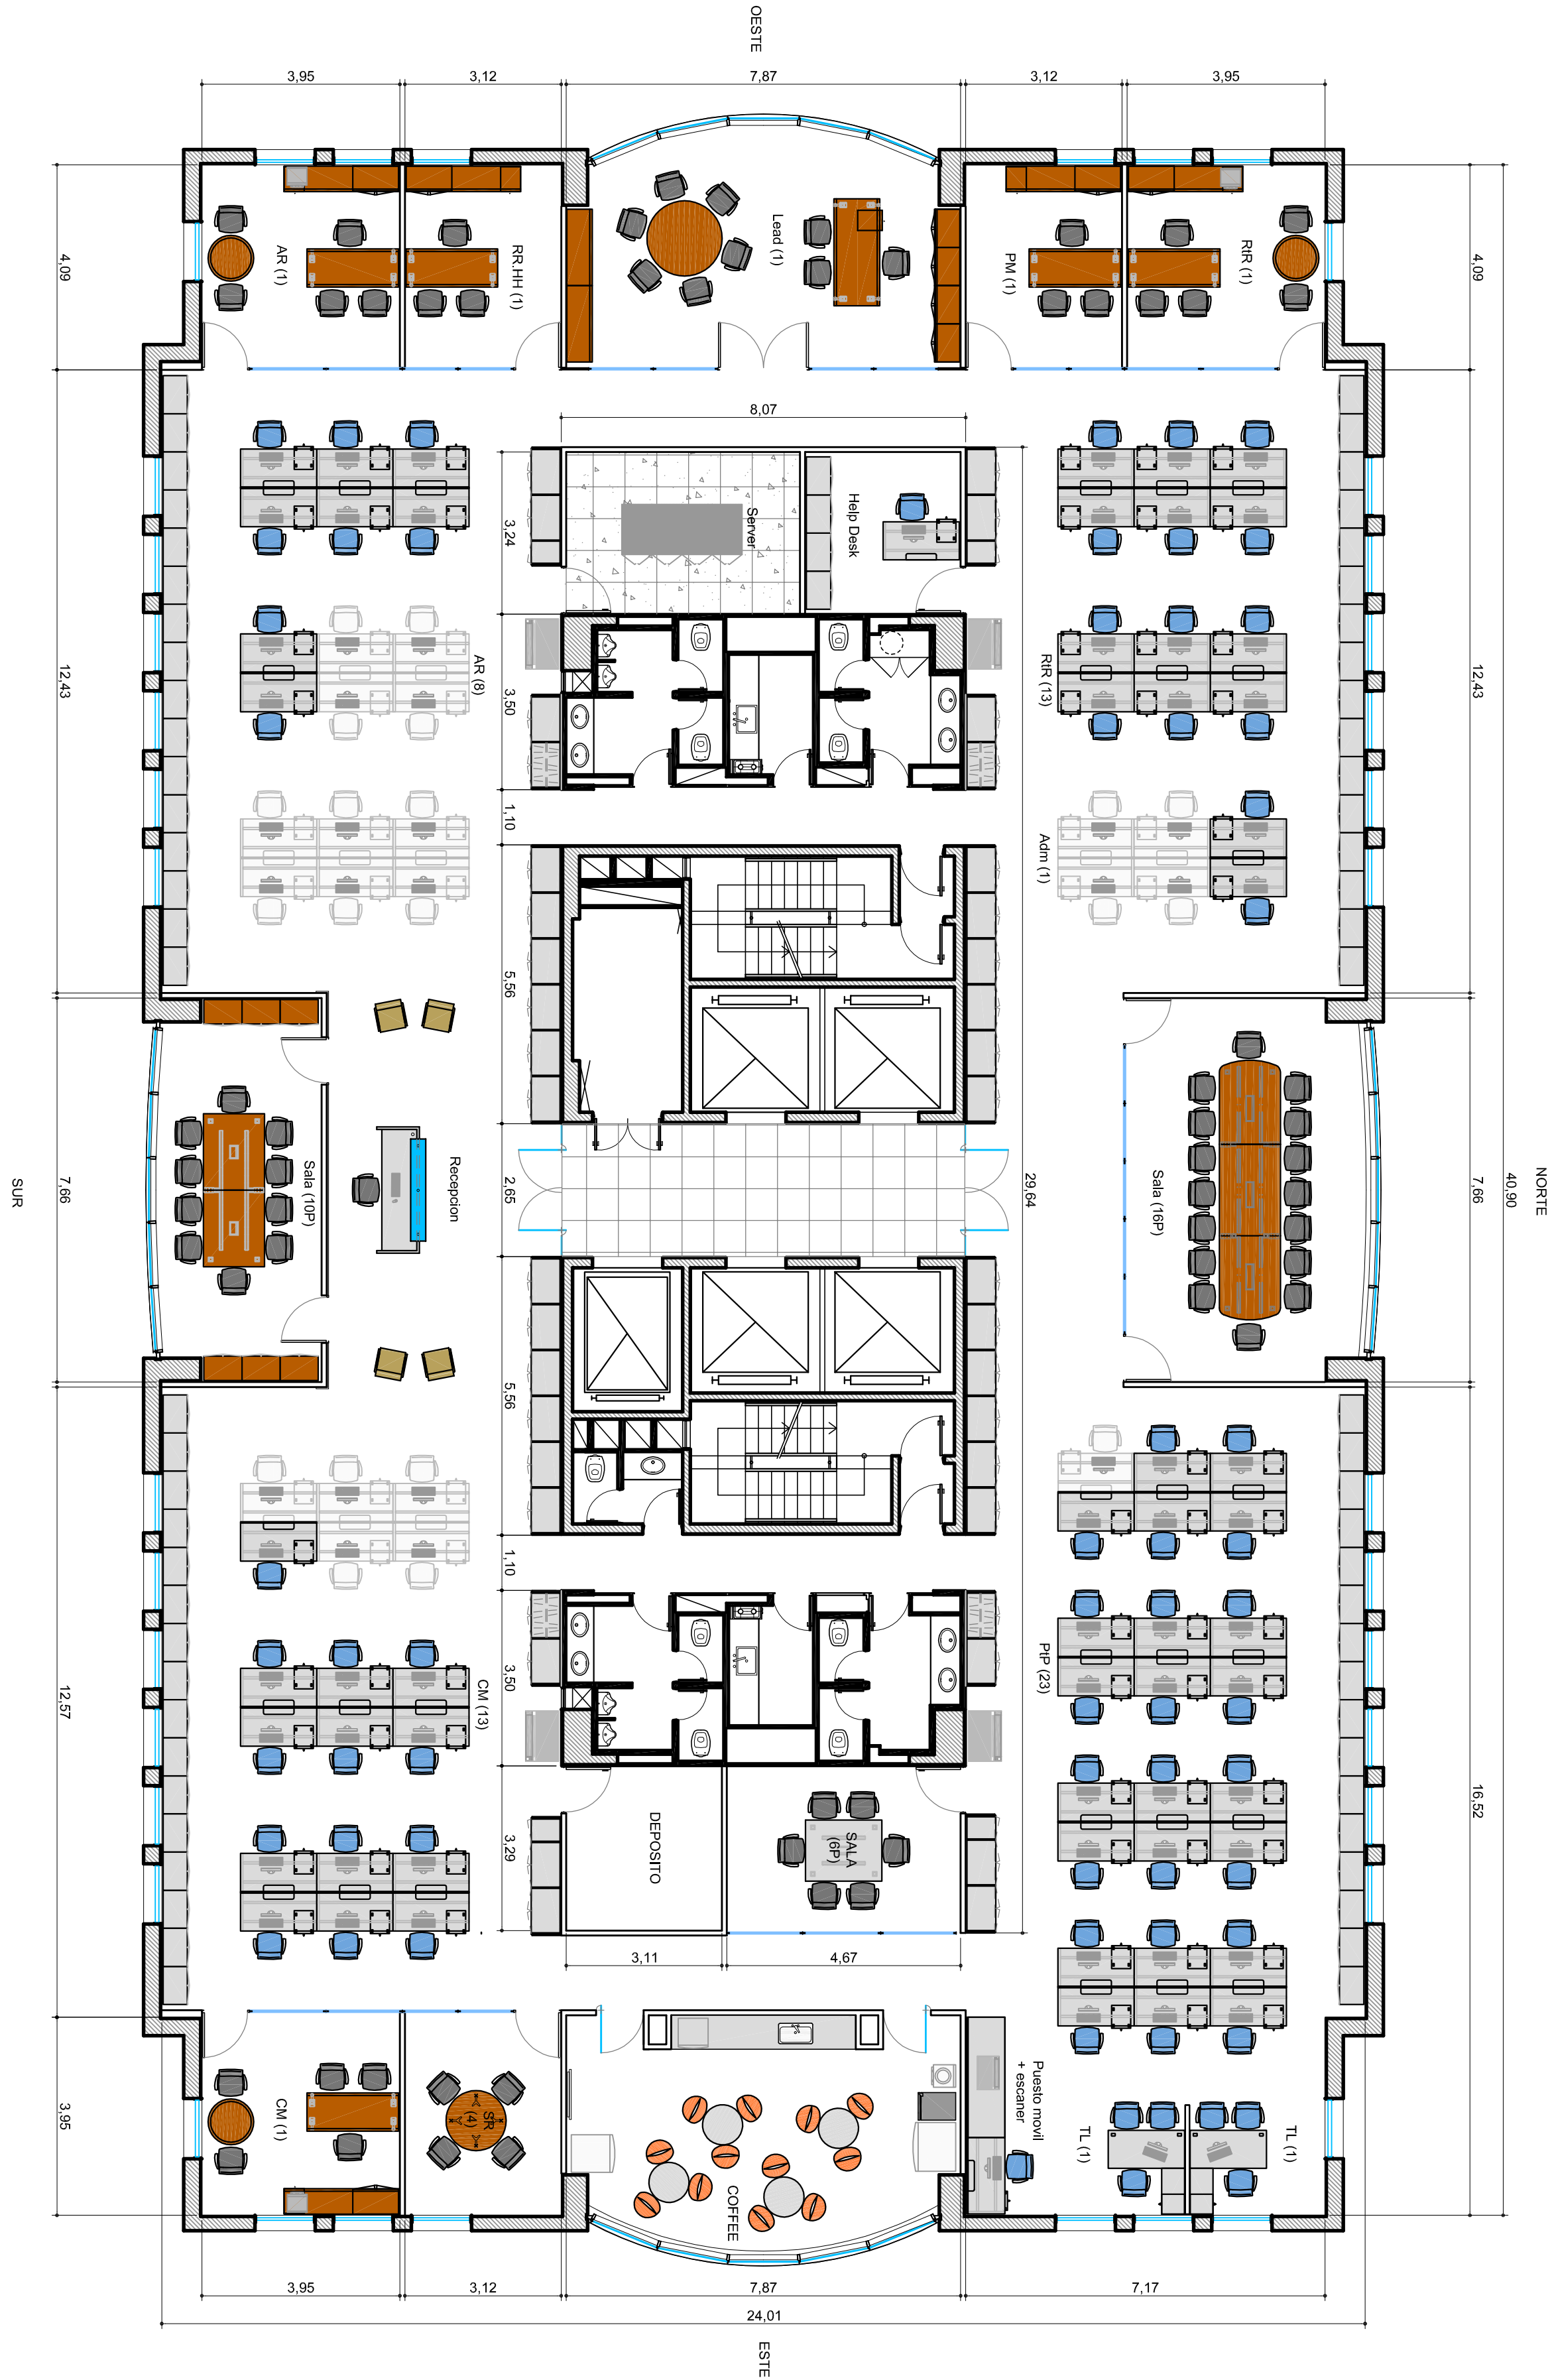

UBICACION: PANAMERICANA PLAZA - PISO 9

REFERENCIAS TABIQUERIA

- TABIQUE VIDRIO SIMPLE
- TABIQUE MODULAR VIDRIADO DOBLE
- MARCA: DIMAT
- SISTEMA: PLANO - Espesor 4cm
- TABIQUE DURLOCK - Espesor 10 cm
- MAIPOSTERIA EXISTENTE

REFERENCIAS SOLADOS

- PISO FLOTANTE PREFINISHED
- PISO VINILICO
- PISO ALFOMBRA MODULAR TIPO 1

REFERENCIAS MATERIALIDAD EQUIPAMIENTO

ITEM

- MELAMINA SIMIL MADERA
- MELAMINA COLOR GRIS CENIZA
- VIDRIO
- SILAS JERARQUICAS
- SILAS OPERATIVAS
- SILAS CAFETERIA
- SILONES

COMPUTO Y REFERENCIA PERSONAS

- PUESTOS EN SALAS CERRADAS (5)
- PUESTOS TEAM LEADERS (2)
- PUESTOS STAFF (68)
- HELP DESK (1)
- SECRETARIA (1)
- LEAD (1)

TOTAL: 68
CRECIMIENTO: 20

TOTAL + CRECIMIENTO: 88

PLANO:	PLANO LAYOUT
ESCALA:	1:100
FECHA:	17.01.2012
PROYECTISTA:	LB
ARCHIVO:	GIV_PAN_EQ_P09-01_V07.dwg
XREF:	GIV_PAN_BA_P09-01_V01.dwg

NOTAS: APTO COTIZACION

TODAS LAS MEDIDAS SERAN VERIFICADAS EN OBRA

El proyecto y el diseño indicados en este plano son propiedad intelectual de Contract Rent S.A. Esta prohibido su utilizacion total o parcial sin la expresa autorizacion escrita de la empresa.



CONTRACT ARGENTINA
Tucuman 117 7º Piso (C1049AAC)
Buenos Aires, Argentina
Tel./Fax : 54 (11) 4516-0722
info@contract.com.ar
www.contract.com.ar