


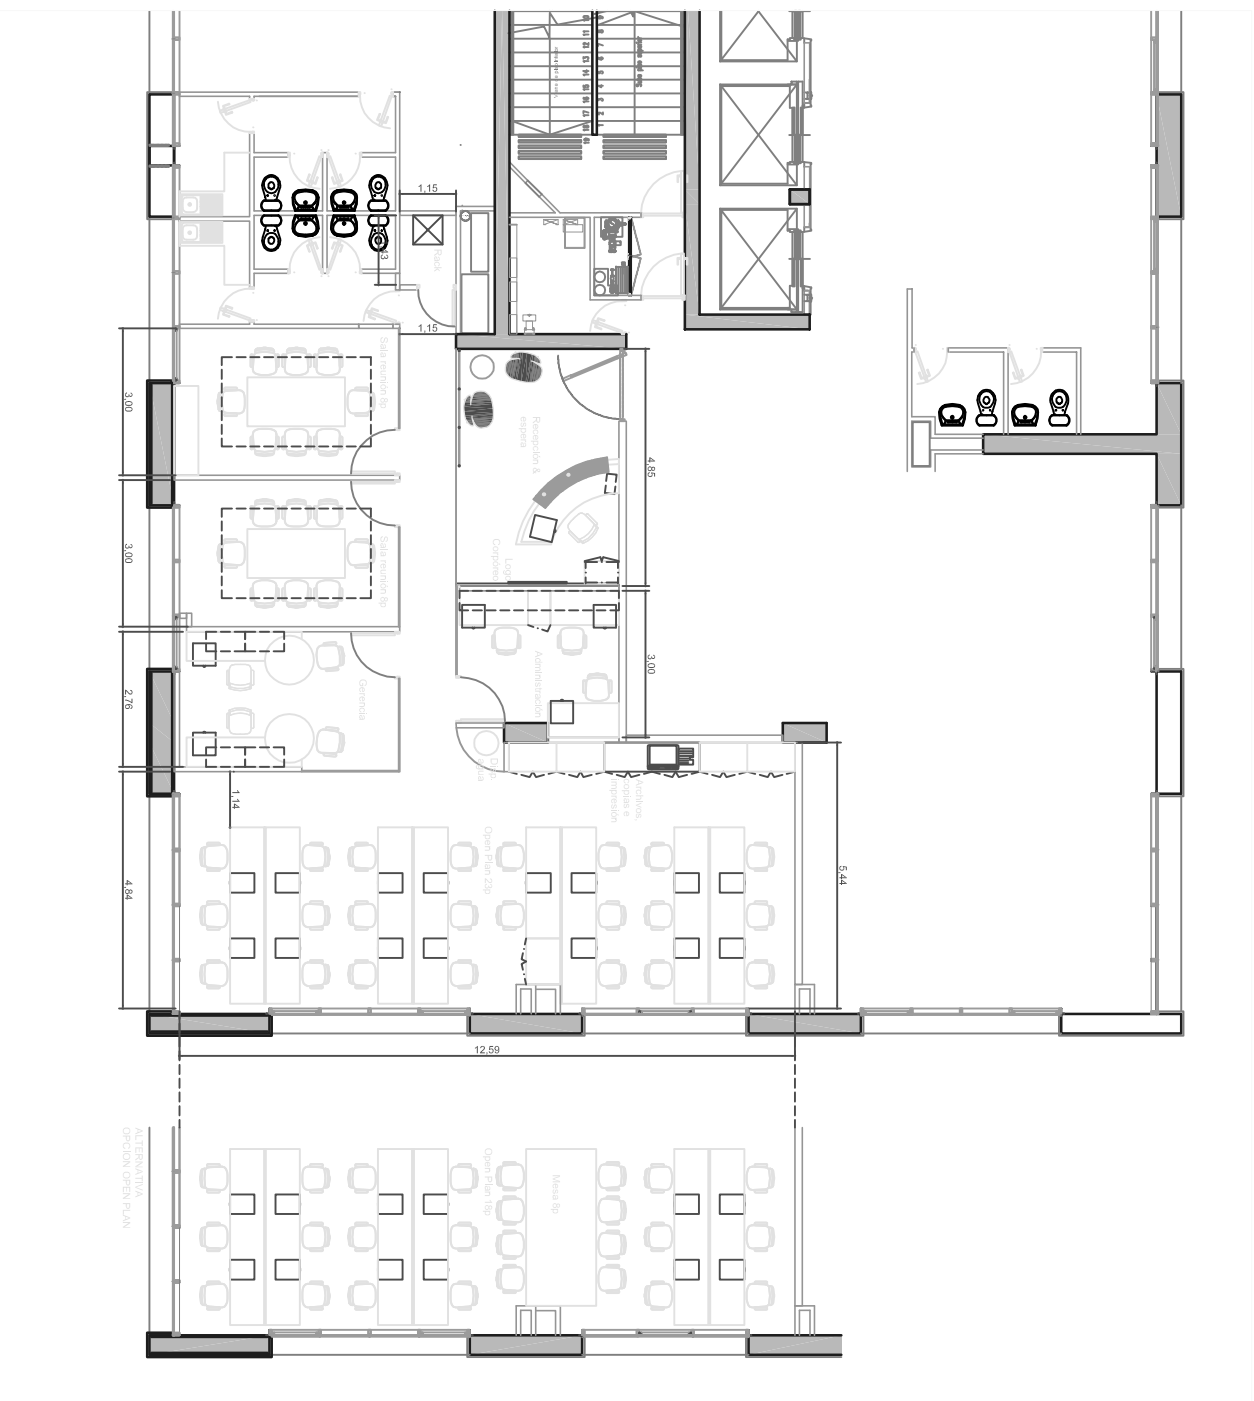

El proyecto y el diseño indicados en este plano son propiedad intelectual de Contract Chile S.A., está prohibido su uso o modificación total o parcial sin la expresa autorización escrita de la empresa.

contract
CONTRACT CHILE