


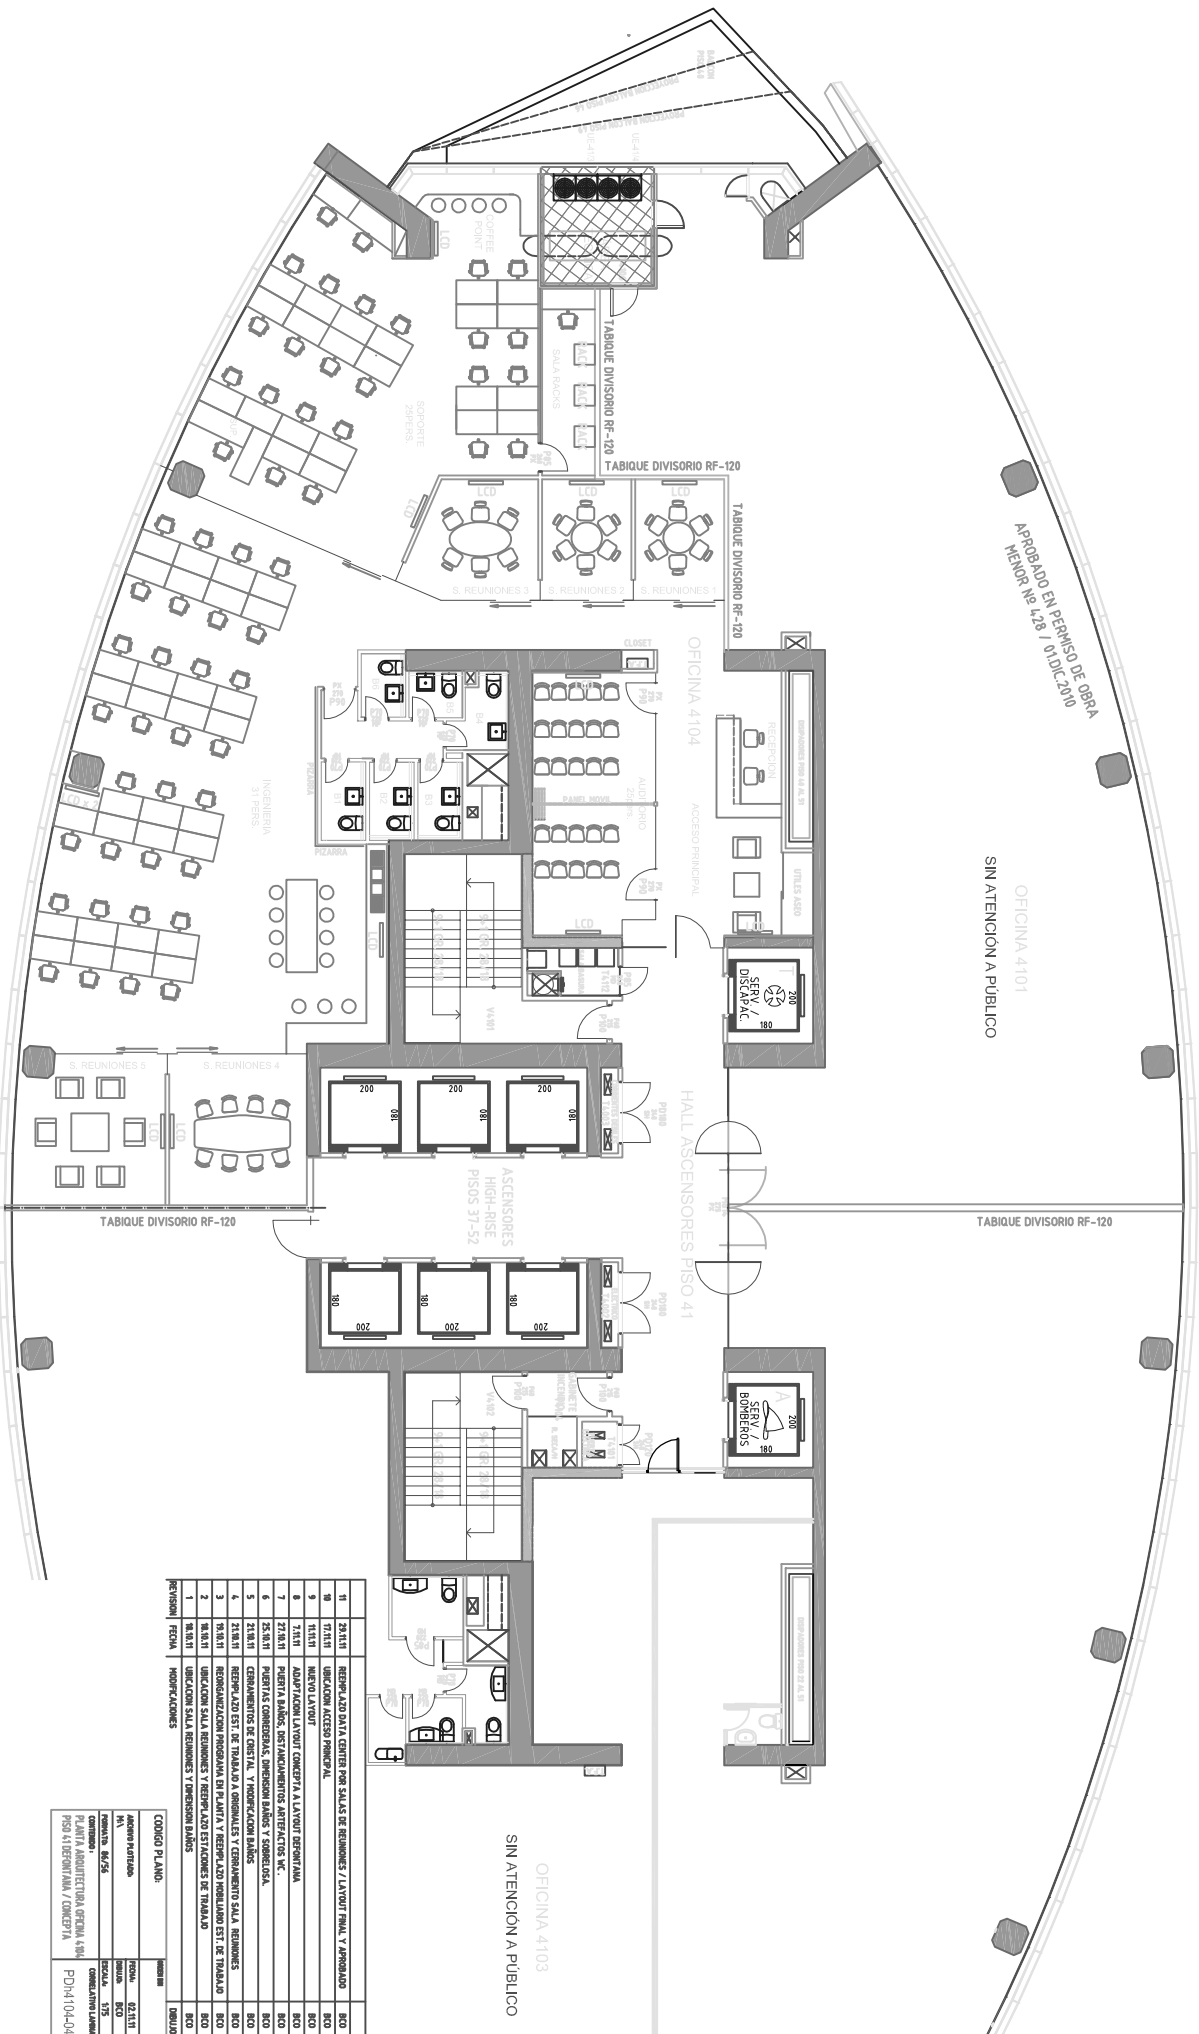

PLANTA ARQUITECTURA OFICINA 4104 PISO 41 DEFONTANA / Esc. 1:75

REVISION	FECHA	MODIFICACIONES

