




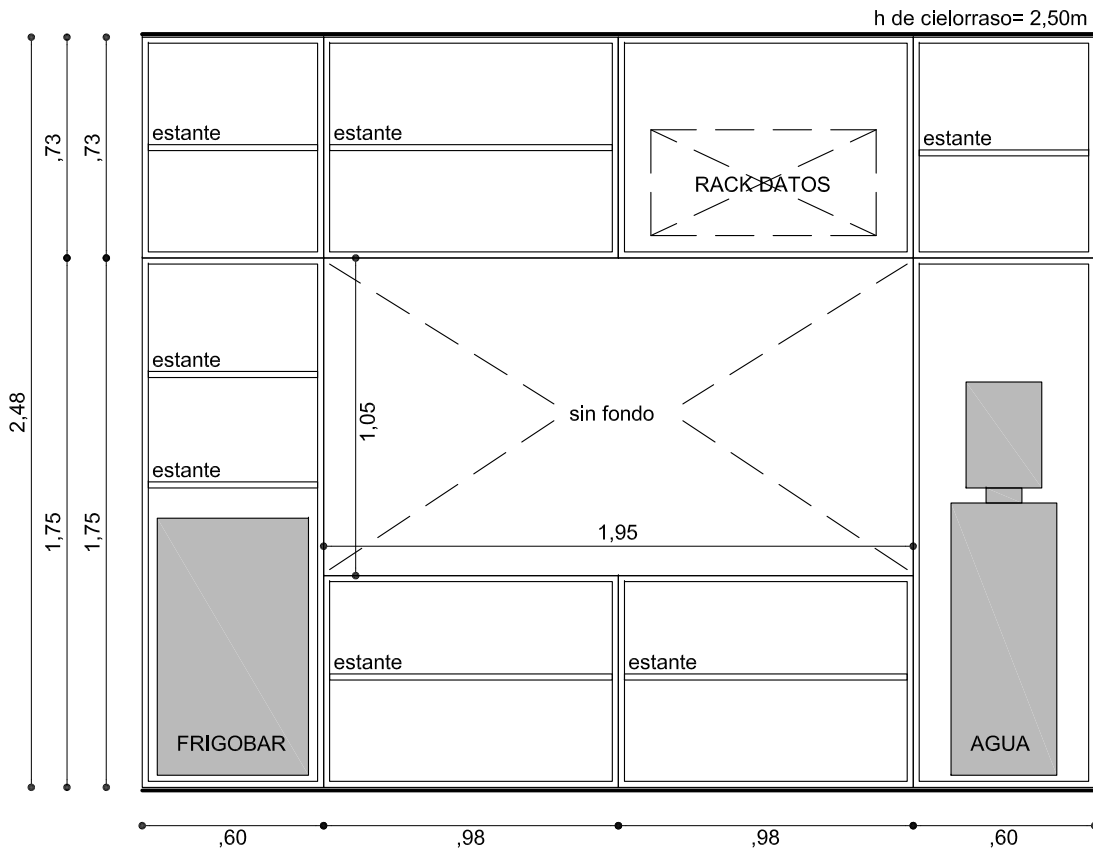

VISTA INTERIOR

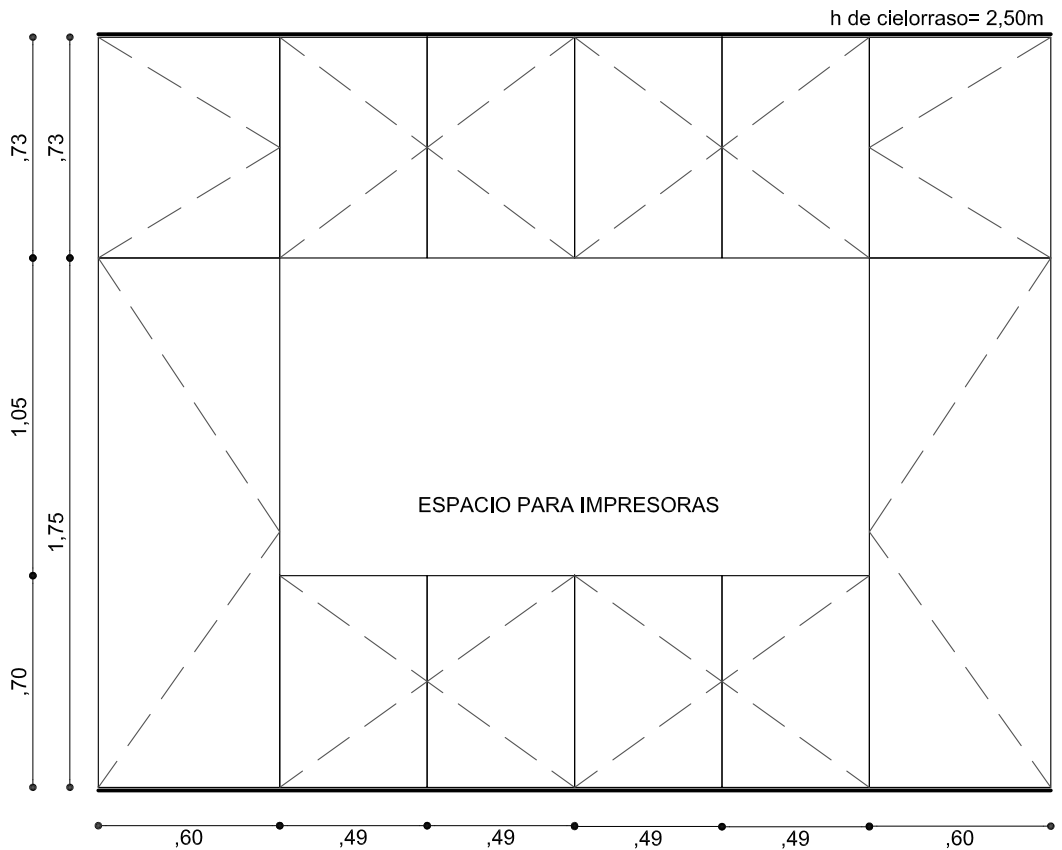

VISTA FRENTE

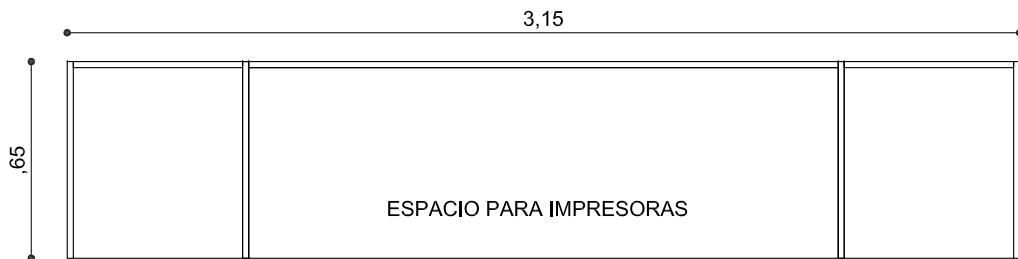

MUEBLE E01
CANT: 1

MEMORIA MUEBLE

MUEBLE DE GUARDADO Y COPY AREA - E01

Cuerpo construido en compensado terminación melaminico blanco con estantes según indica el plano de 18mm de espesor.

Las puertas van terminadas en melaminico blanco con cantos en abs, bisagras de autoretén y tiradores a definir.

Se debe prever el espacio para el rack mural que se instalará dentro.

AMISBEY S.A.

UBICACION:	WTC FREE ZONE 1408
PLANO:	MUEBLE — E01
ESCALA:	1: 25
FECHA:	14 FEBRERO 2012
PROYECTISTA	GC
ARCHIVO:	PAU_WTCFZ_ME_V02
XREF:	
NOTAS:	TODAS LAS MEDIDAS SE RECTIFICARÁN EN OBRA

El proyecto y el diseño indicados en este plano son propiedad intelectual de Artvix S.A.
Esta prohibido su utilizacion total o parcial sin la expresa autorizacion escrita de la empresa.

contract

CONTRACT URUGUAY
L. A. de Herrera 1248 of. 811
World Trade Center Montevideo
Tel. / Fax : 598 2628 5922
info@contract.com.uy
www.contract.com.uy