

REFERENCIAS CIELORRASOS

- CONTINUO DURLOCK h= 2,25m
(h libre sobre cielorr.= 57cm)
- CONTINUO DURLOCK h= 2,40m
(h libre sobre cielorr.= 42cm)
- MODULAR h= 2,40m
(h libre sobre cielorr.= 44cm)
- MODULAR h= 2,60m
(h libre sobre cielorr.= 24cm)

REFERENCIAS LUMINARIAS

- ARTEFACTO DE EMBUTIR 60x60
LAMPARA T5 4x14w
- ARTEFACTO DE EMBUTIR CIRCULAR
LAMPARA 2x26w con difusor acrilico
- ARTEFACTO DE EMBUTIR
LAMPARA LED
- ARTEFACTO DE EMBUTIR
LAMPARA LED
EN CAJON DE DURLOCK

REFERENCIAS EXTINCION INCENDIOS


- SPRINKLER

REFERENCIAS DETECCION INCENDIOS

- DETECTOR DE HUMO
(ubicado en ambiente)
- DETECTOR DE HUMO LASER
(ubicado en ambiente)
- PARLANTE

REFERENCIAS AIRE ACONDICIONADO

- REJA INYECCION (90x15)
- REJA INYECCION / RETORNO (35x35)
- REJA EXTRACCION (15x15)
- VENTILADOR DE EXTRACCION
- REGISTRO (30x60)
- EQUIPO FANCOIL s/CIELORRASO

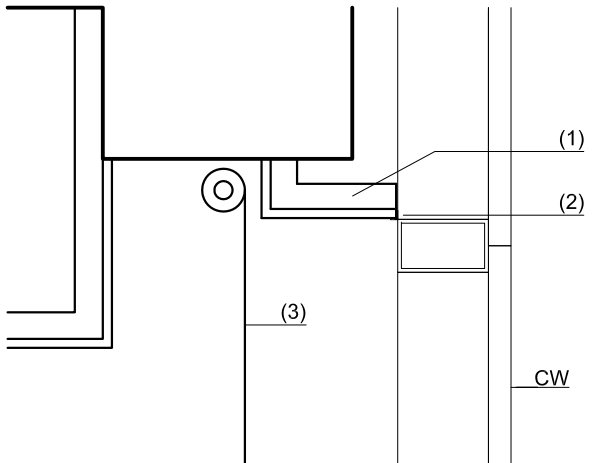

- (1) ESTRUCTURA GALVANIZADA C/PLACA DE YESO
APOYA SOBRE PERFIL DE FACHADA
- (2) PERFIL PREVISTO PARA RECIBIR CIELORRASO
- (3) CORTINA SORREN
- (4) CURTAIN WALL

DETALLE GENERAL
ENCUENTRO CIELORRASO CON FACHADA
1:10

TOWERS WATSON

UBICACION:	WTC FREE ZONE 1201
PLANO:	CIELORRASO
ESCALA:	1:50
FECHA:	17 ENERO 2011
PROYECTISTA	-
ARCHIVO:	TW_WTCFZ_CI_V08.dwg
XREF:	TW_WTCFZ_AL_V01.dwg
NOTAS:	APTO COTIZACION
	TODAS LAS MEDIDAS SE VERIFICARAN EN OBRA

El proyecto y el diseño indicados en este plano son propiedad intelectual de Artvik S.A.
Esta prohibido su utilizacion total o parcial sin la expresa autorizacion escrita de la empresa.

contract

CONTRACT URUGUAY
L. A. de Herrera 1248 of. 811
World Trade Center Montevideo
Tel / Fax : 696 2622 6291
info@contract.com.uy
www.contract.com.uy