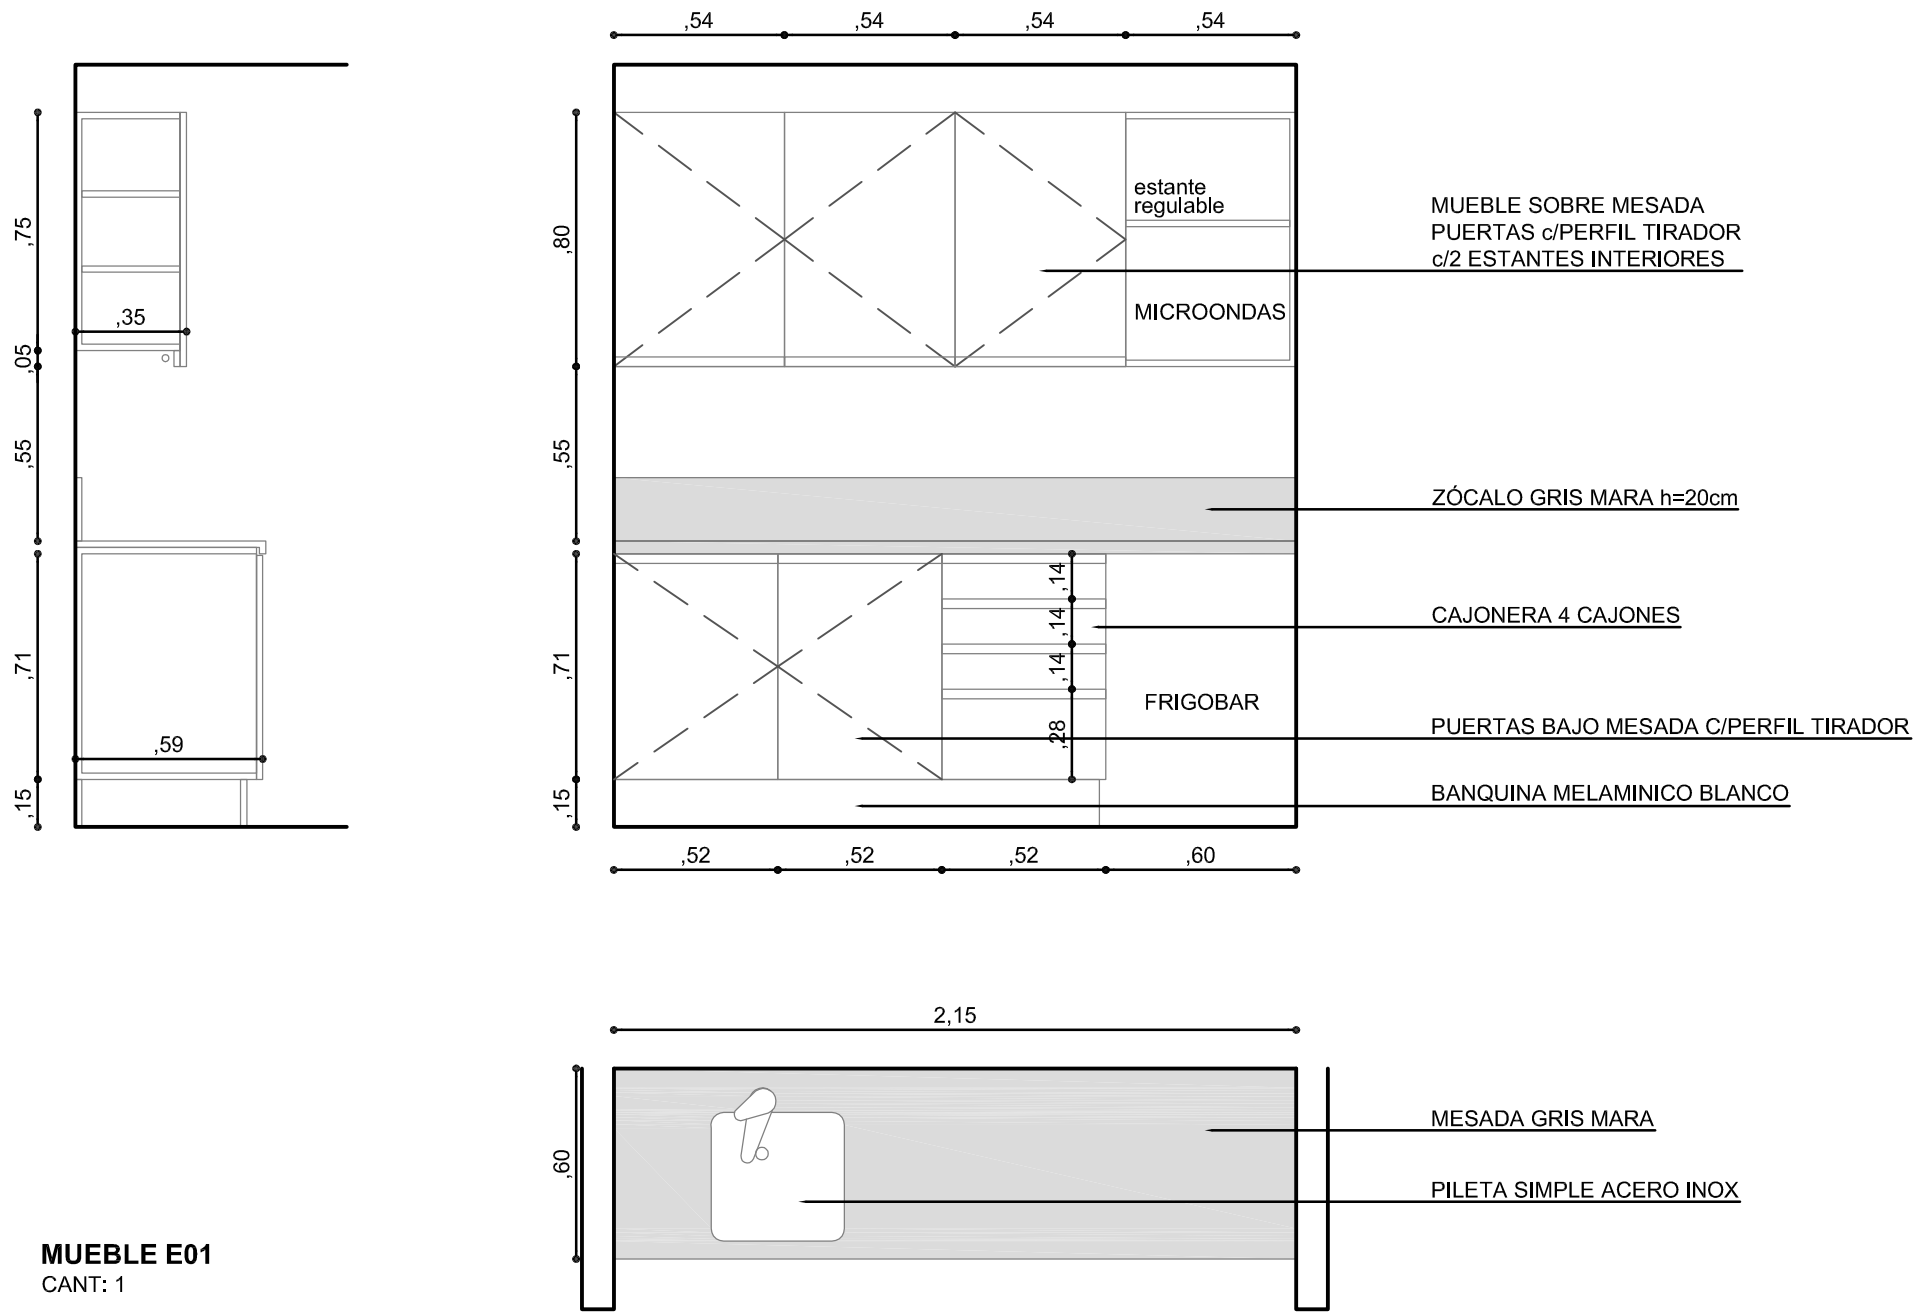

MUEBLE E01
CANT: 1

MEMORIA MUEBLE

MUEBLE TISANERÍA:

MATERIAL: COMPENSADO TERMINACIÓN MELAMINICO BLANCO

HERRAJES: PERFIL TIRADOR PARA PUERTAS Y CAJONES
BISAGRAS DE AUTORETÉN PARA PUERTAS
GUIAS METÁLICAS PARA CAJONERAS

LOS MUEBLES AEREOS LLEVAN 2 ESTANTES INTERIORES PROF. MUEBLE 35cm

LOS MUEBLES BAJO MESADA VAN SIN ESTANTE PROF. MUEBLE 59cm

LA CAJONERA LLEVA 4 CAJONES (el de más abajo es más grande)

MESADA: GRANITO GRIS MARA c/ REGRUESO RECTO e=4cm PROF= 60cm

ZÓCALO: GRANITO GRIS MARA h=20cm

UBICACION:	WTC FREE ZONE 1202
PLANO:	MUEBLE – E01
ESCALA:	1:25
FECHA:	02 ENERO 2012
PROYECTISTA	GC
ARCHIVO:	PAU_WTCFZ_ME_V01
XREF:	

NOTAS: TODAS LAS MEDIDAS SE RECTIFICARÁN EN OBRA

El proyecto y el diseño indicados en este plano son propiedad intelectual de Artvix S.A.
Esta prohibido su utilizacion total o parcial sin la expresa autorizacion escrita de la empresa.

contract
CONTRACT URUGUAY
L. A. de Herrera 1248 of. 811
World Trade Center Montevideo
Tel. / Fax: 598 2628 5922
info@contract.com.uy
www.contract.com.uy