


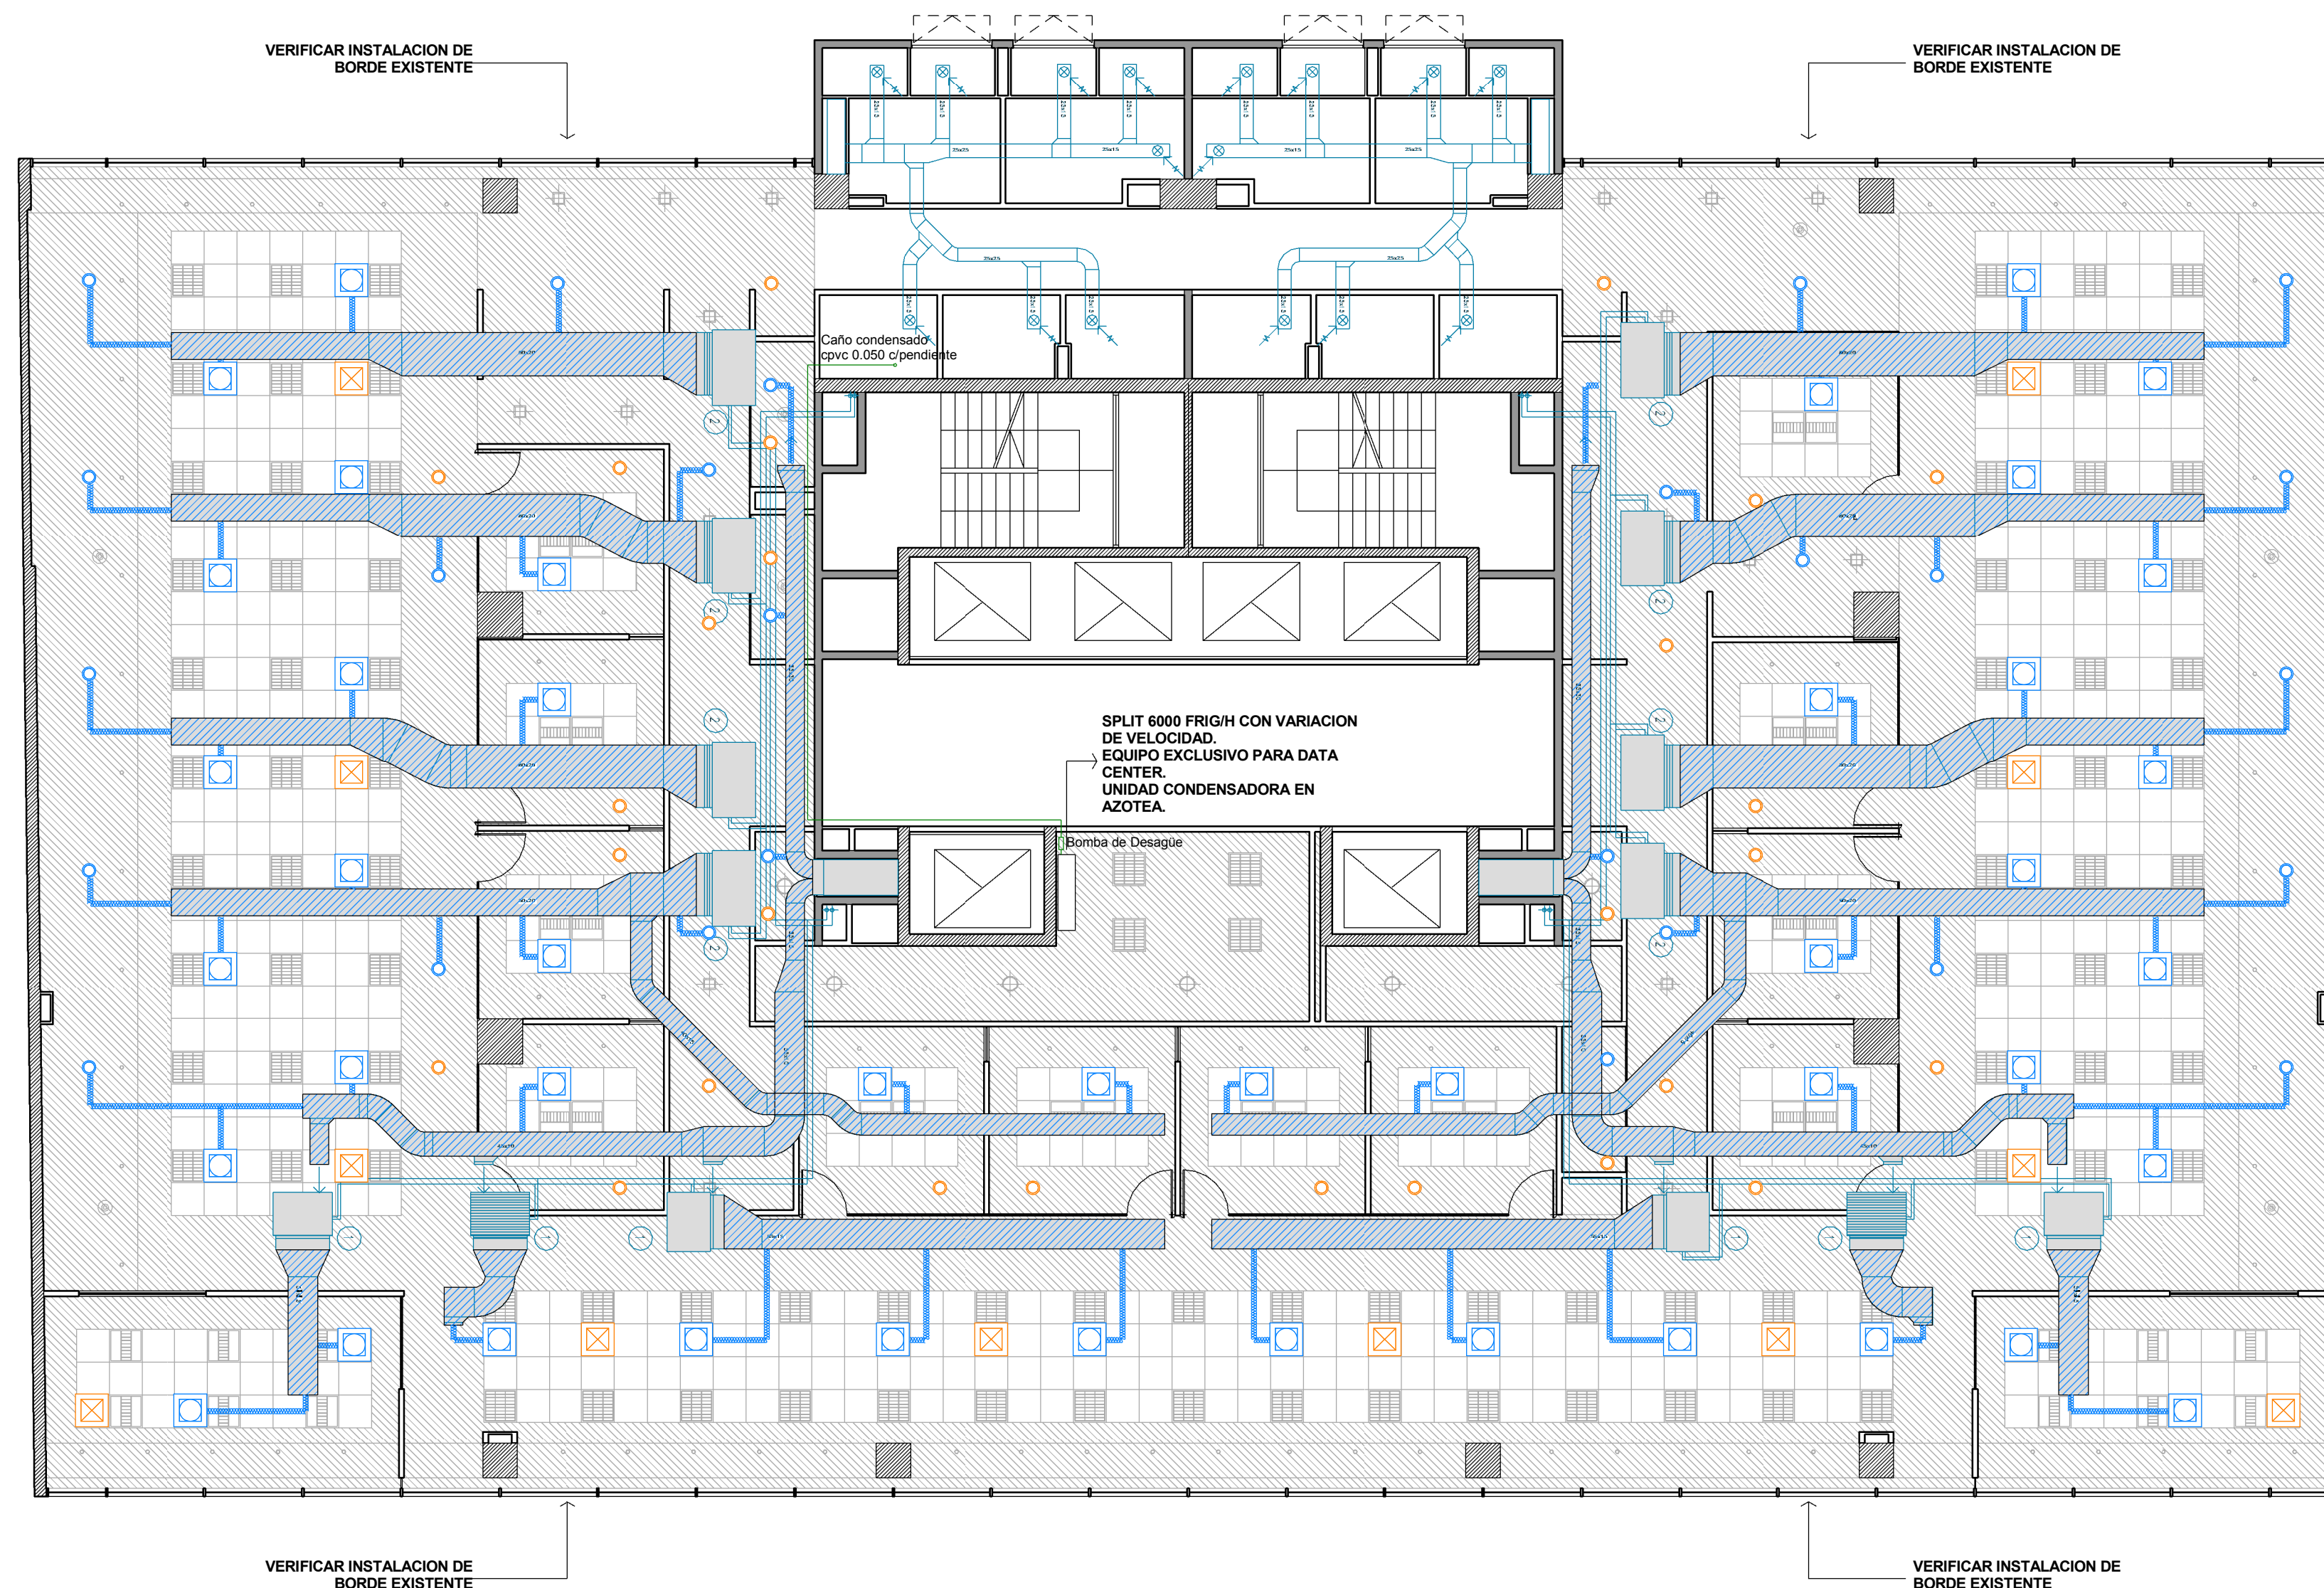

REFERENCIAS AIRE ACONDICIONADO

- Difusor Omni Aire Acondicionado
- Difusor Omni Retorno
- Difusor Circular Aire Acondicionado
- Difusor Circular Retorno
- Cañería chapa galvanizada con Aislación
- Caño flexible



AV. LIBERTADOR 6350
PISO 3

IT
3.1

PLANO Aire Acondicionado P03
ESCALA 1 : 100
FECHA 27/04/2012
PROYECTISTA C4
NOTAS -

Todas las medidas se verificarán en obra.

El proyecto y el diseño indicados en este plano son propiedad intelectual de Contract Rent S.A. Está prohibida su utilización total o parcial sin la expresa autorización escrita de la empresa.

contract Una empresa socia del grupo PLANET
Espacios de Trabajo

Tucumán 117, Piso 7 (C1049AAC)
Buenos Aires, Argentina
Tel/Fax 54 11. 4516.0722
info@contract.com.ar
www.contract.com.ar