


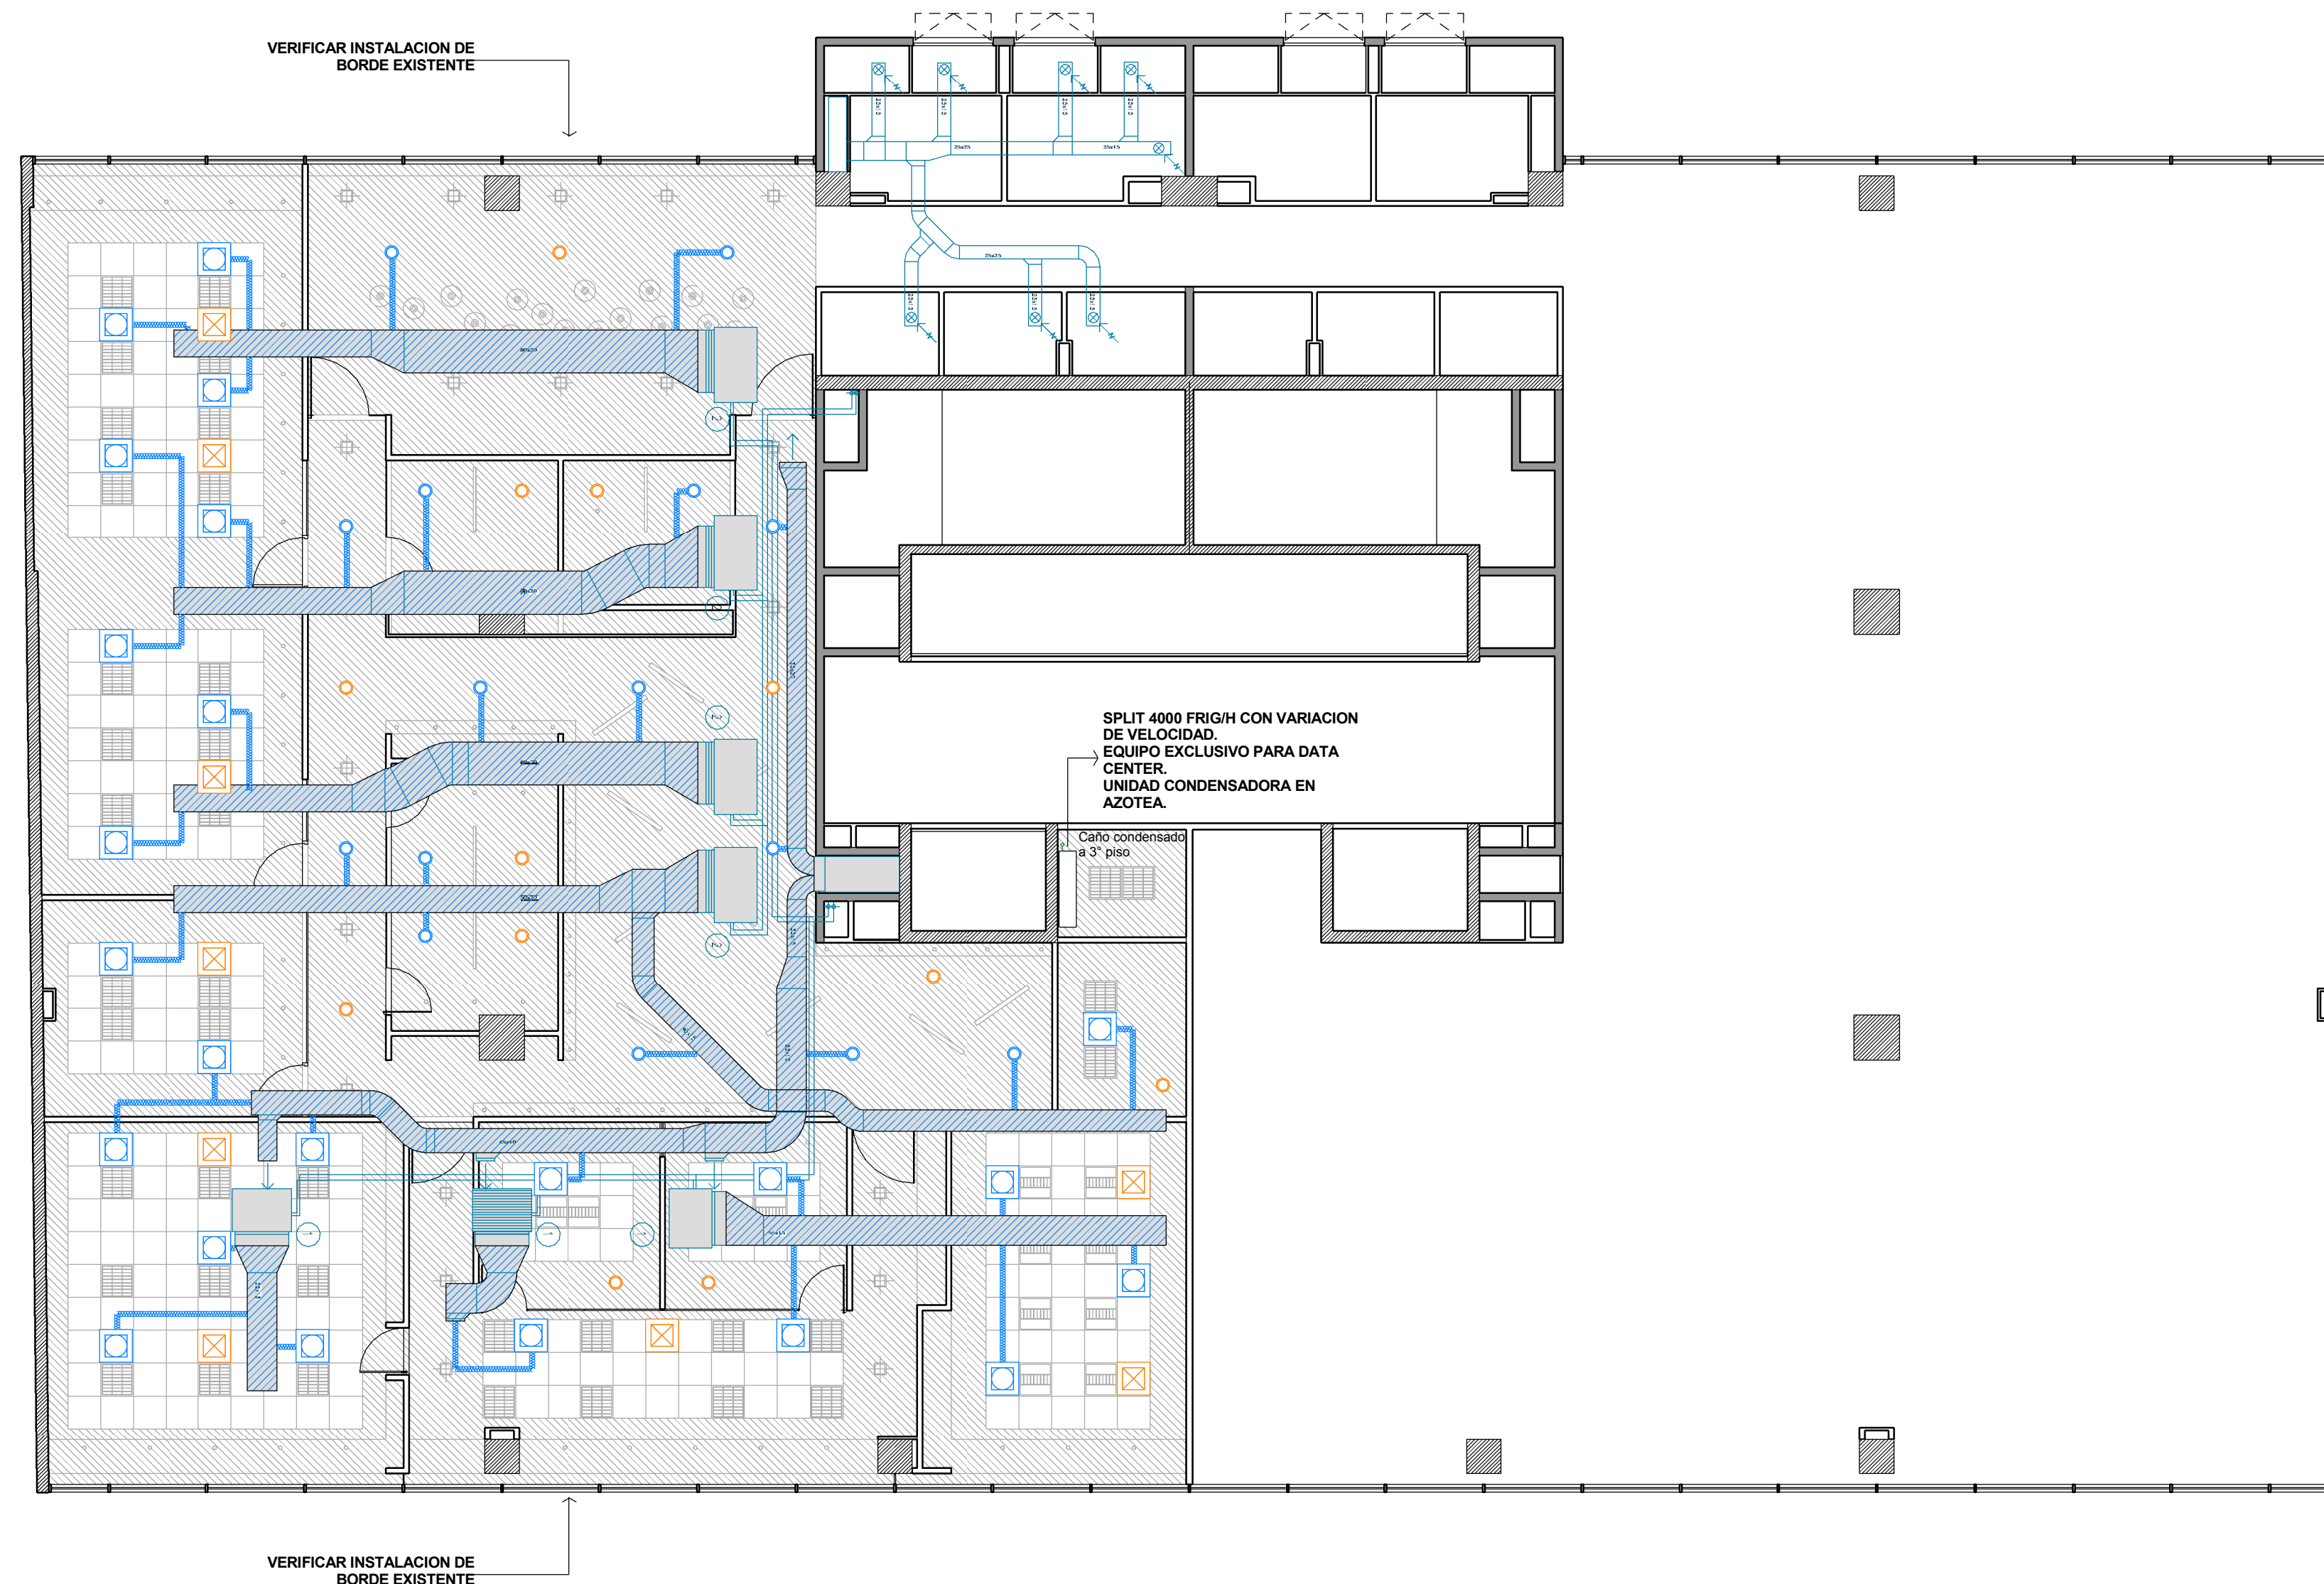

REFERENCIAS AIRE ACONDICIONADO

-  Difusor Omni Aire Acondicionado
-  Difusor Omni Retorno
-  Difusor Circular Aire Acondicionado
-  Difusor Circular Retorno
-  Cañería chapa galvanizada con Aislación
-  Caño flexible



AV. LIBERTADOR 6350
PISO 3

IT
3.2

PLANO Aire Acondicionado P04
ESCALA 1 : 100
FECHA 27/04/2012
PROYECTISTA C4
NOTAS -

Todas las medidas se verificarán en obra.

El proyecto y el diseño indicados en este plano son propiedad intelectual de Contract Rent S.A. Está prohibida su utilización total o parcial sin la expresa autorización escrita de la empresa.

contract Una empresa
Espacios de Trabajo socia del grupo
PLANET

Tucumán 117, Piso 7 (C1049AAC)
Buenos Aires, Argentina
Tel/Fax 54 11. 4516.0722
info@contract.com.ar
www.contract.com.ar