


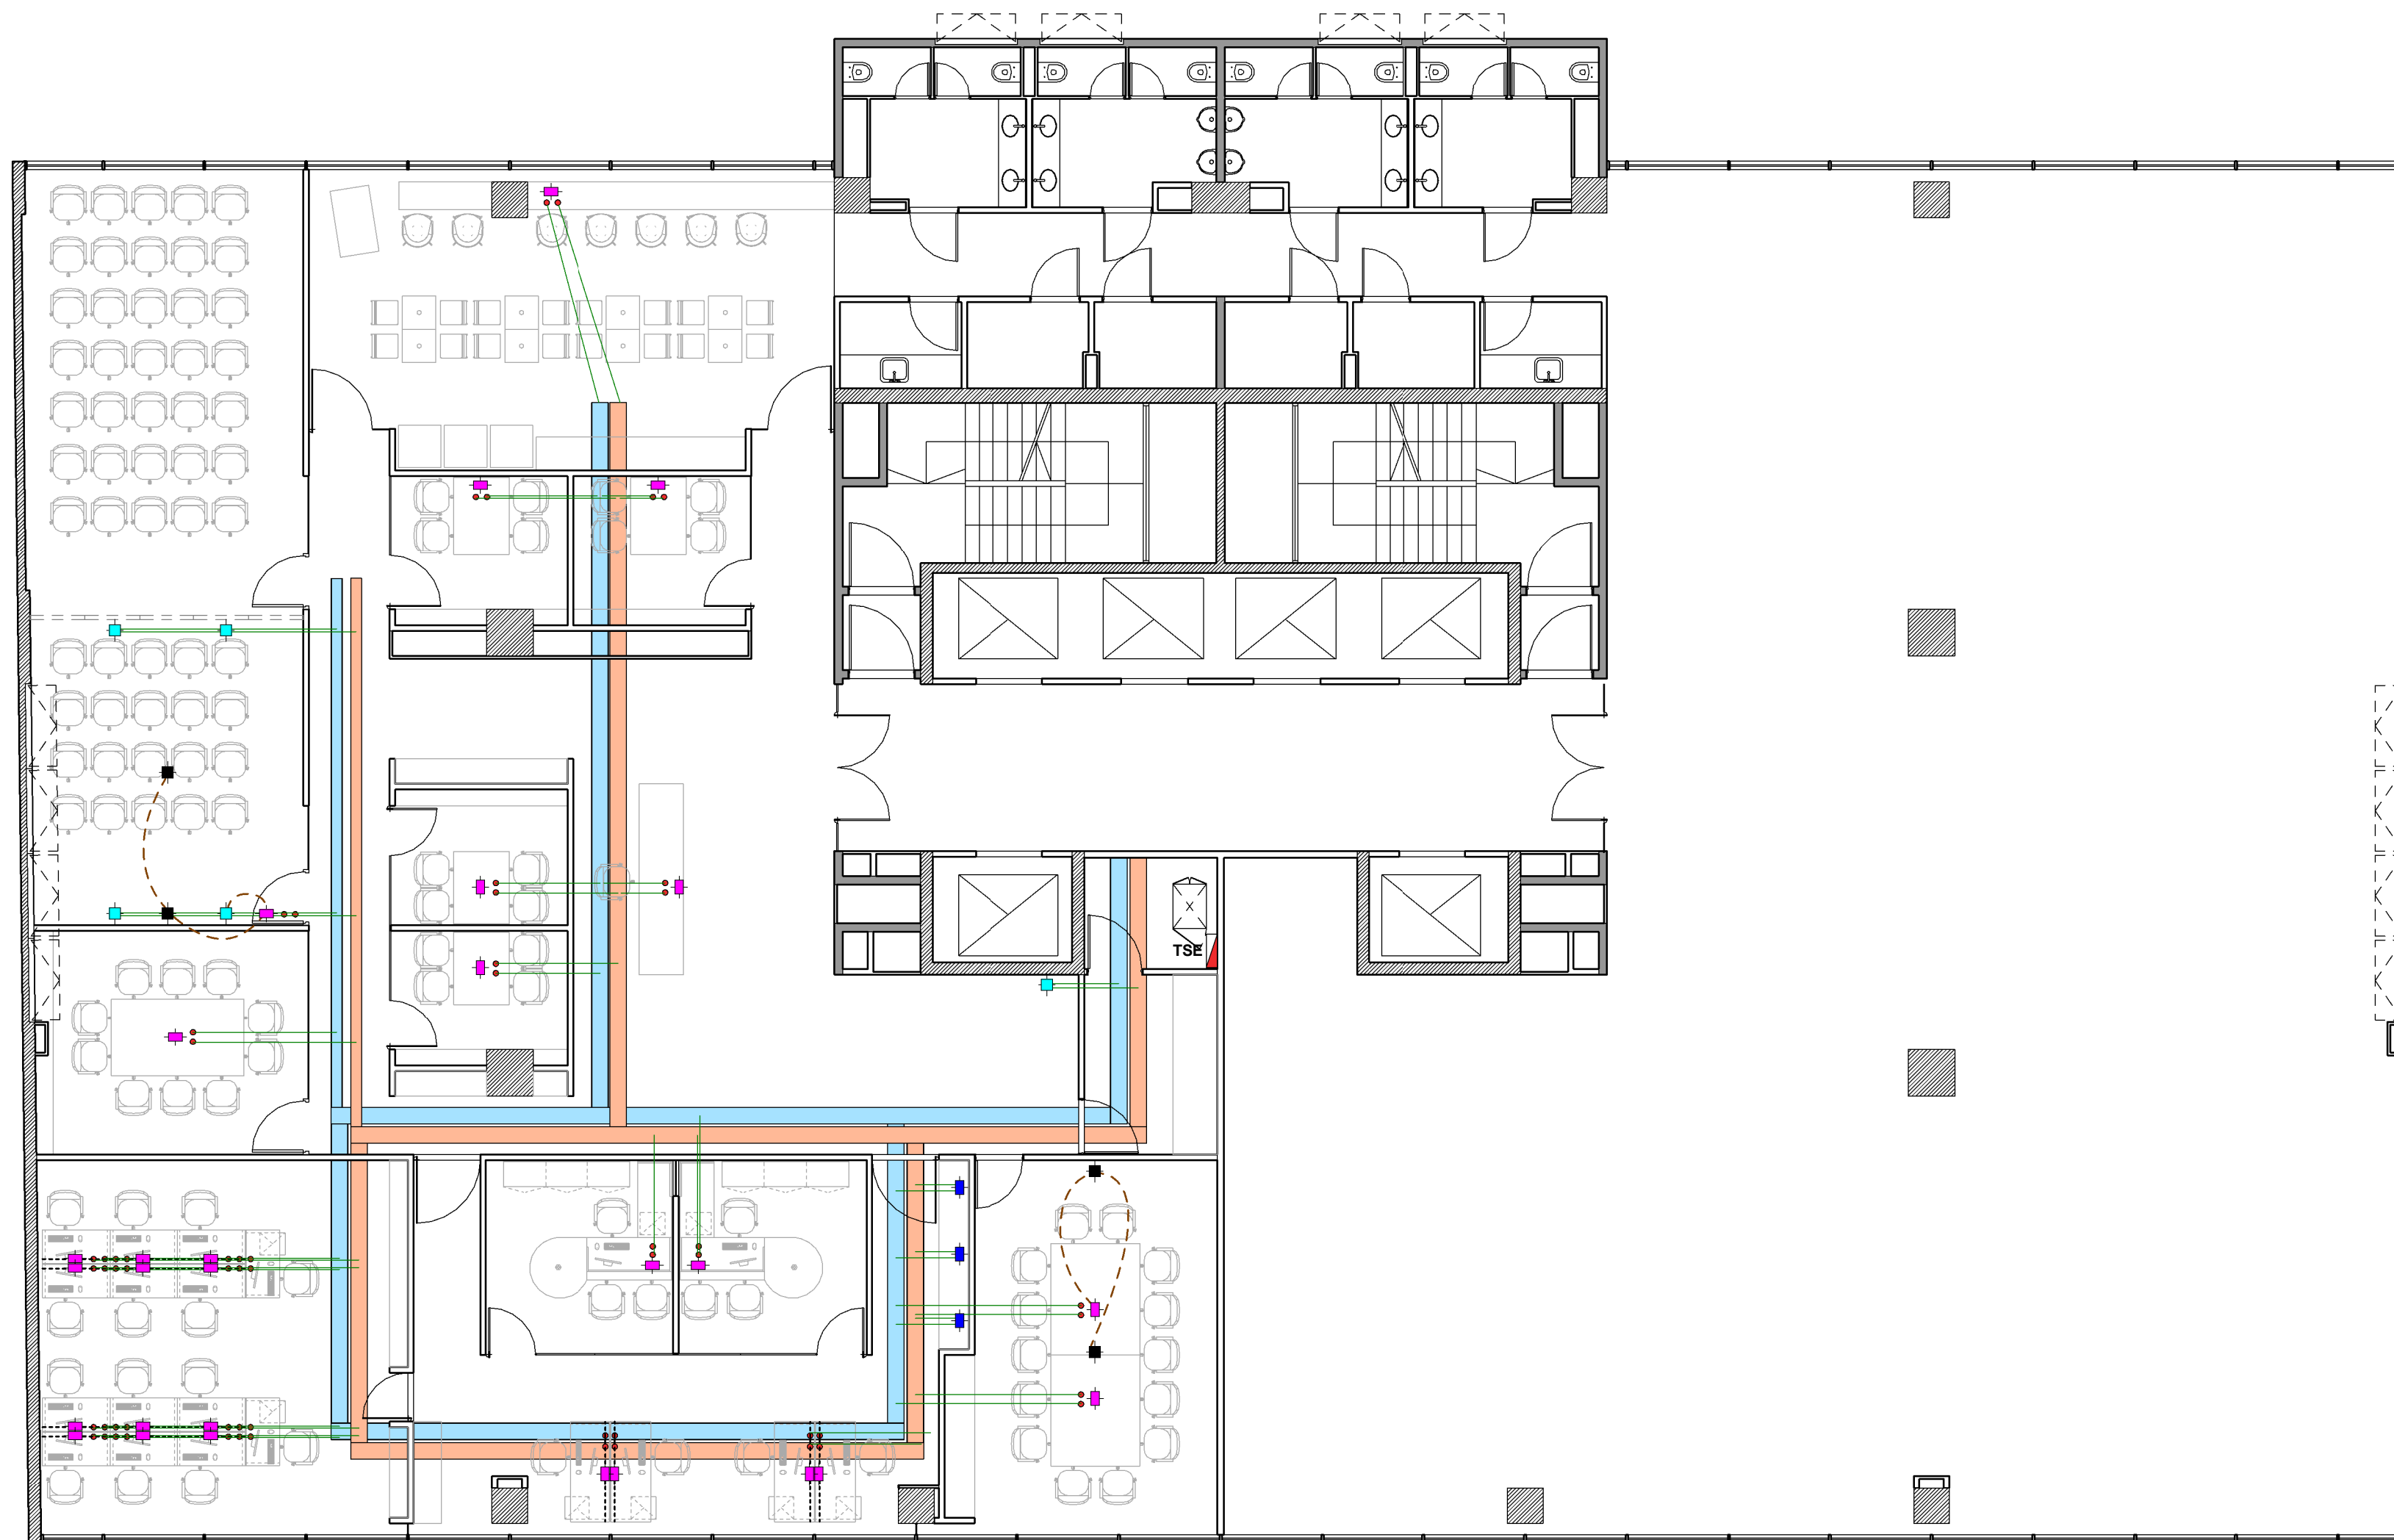

REFERENCIAS CANALIZACION PLANTA

-  Bandeja chapa galvanizada 300mm x 50mm con tierra exclusiva
-  Bandeja chapa galvanizada 200mm x 50mm con tierra exclusiva
-  Bandeja chapa galvanizada 150mm x 50mm con tierra exclusiva
-  Caño metálico pesado 2x3/4"
-  Perforación en piso técnico para acometida de cableado
-  Face Plates A
1 voz + 1 dato + 2 x 220V + 2 x 200E
-  Face Plates B
1 voz + 1 dato + 1 x 220V + 1 x 200E
-  Face Plates C
1 voz + 1 dato + 1 x 220V + 1 x 200E
Tipo Caja Ackermann

NOTA A: En bandeja del equipamiento se colocará el unicanal de 100x50mm con los face plates respectivos al Puesto Operativo.

NOTA B: Subida por vértebra del equipamiento.



AV. LIBERTADOR 6350
PISO 3

IE
4.2

PLANO Canalizaciones - planta P04
ESCALA 1 : 100
FECHA 27/04/2012
PROYECTISTA C4
NOTAS -

Todas las medidas se verificarán en obra.

El proyecto y el diseño indicados en este plano son propiedad intelectual de Contract Rent S.A. Está prohibida su utilización total o parcial sin la expresa autorización escrita de la empresa.

contract | Una empresa
Espacios de Trabajo socia del grupo
PLANET
Tucumán 117, Piso 7 (C1049AAC)
Buenos Aires, Argentina
Tel/Fax 54.11. 4516.0722
info@contract.com.ar
www.contract.com.ar