




REFERENCIAS SEGURIDAD

- Central CCTV
- Cámara de CCTV interior
- Caño 3/4" MOP
- Central de Control de Acceso
- Lectora de entrada
- Pulsador de acceso
- Cerradura electromagnética
- Sensor apertura de puertas

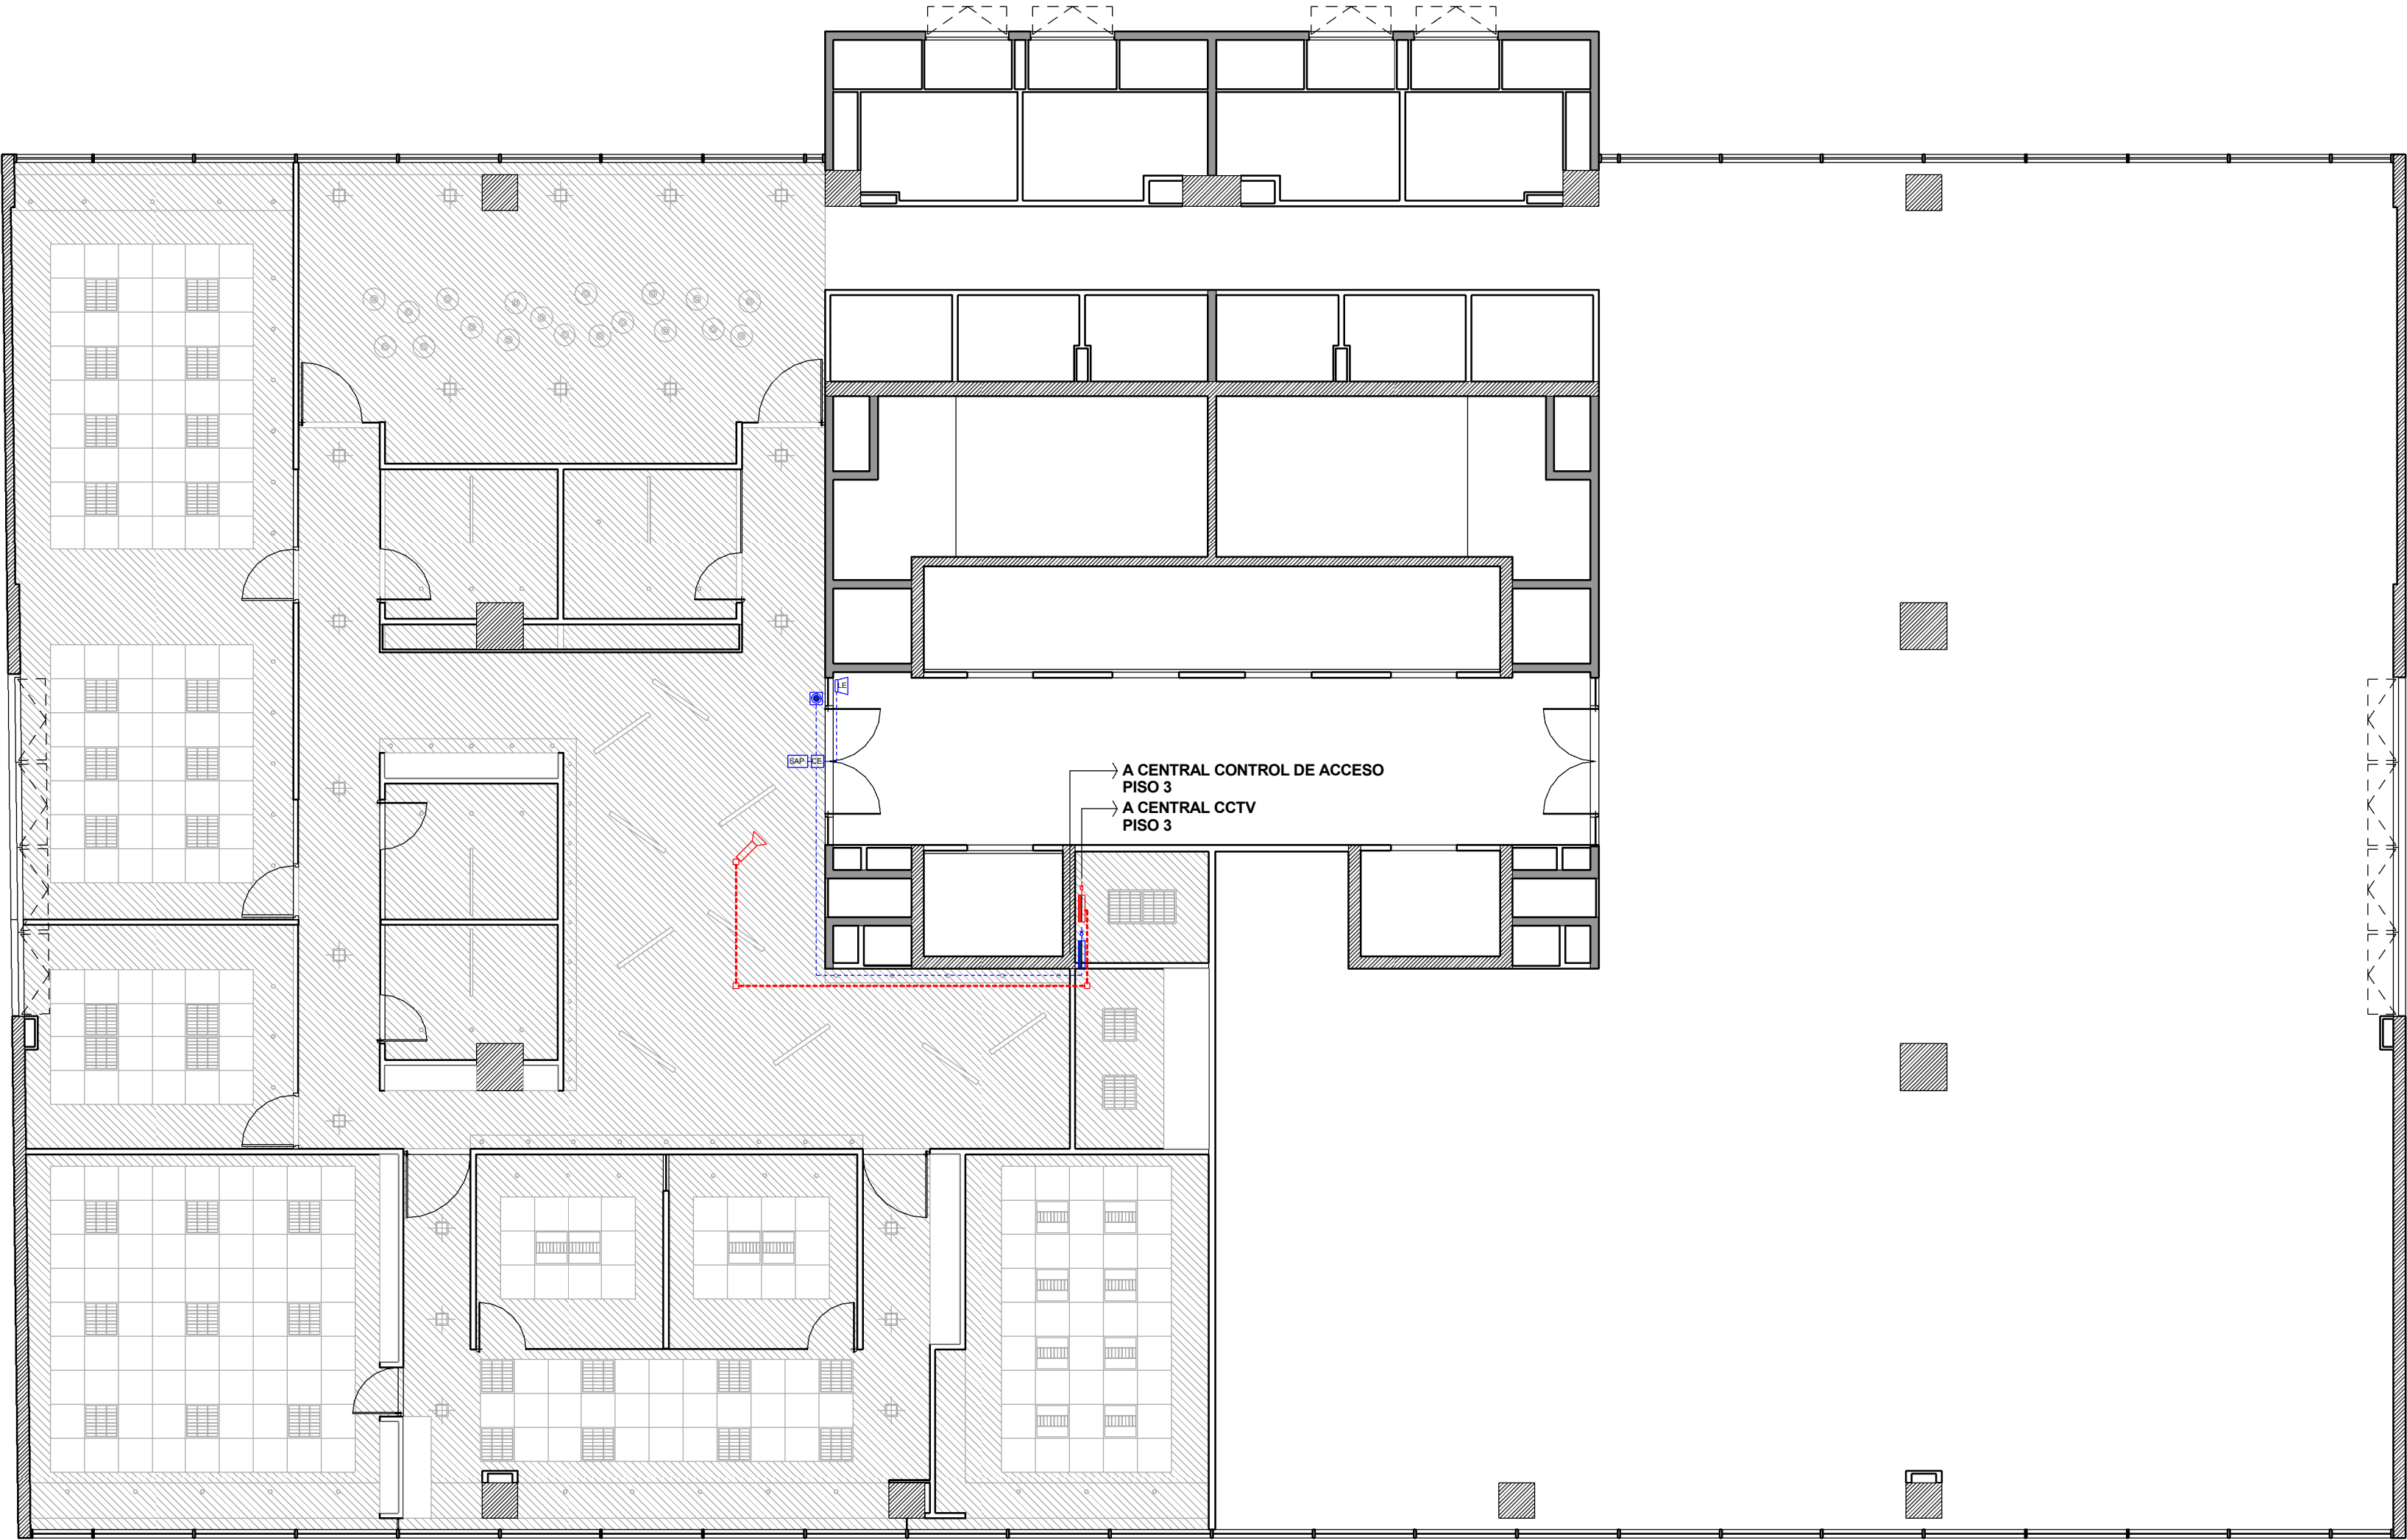

AV. LIBERTADOR 6350
PISO 3

IE
4.4

PLANO CCTV y Control de Accesos
ESCALA P04
FECHA 1 : 100
FECHA 27/04/2012
PROYECTISTA C4
NOTAS -

Todas las medidas se verificarán en obra.

El proyecto y el diseño indicados en este plano son propiedad intelectual de Contract Rent S.A. Está prohibida su utilización total o parcial sin la expresa autorización escrita de la empresa.

contract Una empresa socia del grupo PLANET
Espacios de Trabajo
Tucumán 117, Piso 7 (C1049AAC)
Buenos Aires, Argentina
Tel/Fax 54.11. 4516.0722
info@contract.com.ar
www.contract.com.ar

NOTAS:
1) TODAS LAS MEDIDAS, COTAS Y NIVELES DEBERAN SER VERIFICADAS EN OBRA POR EL CONTRATISTA.
2) LOS PLANOS SON INDICATIVOS Y RESUMEN EL ALCANCE DE LA PROVISION CONJUNTAMENTE CON EL RESTO DE LA DOCUMENTACION TECNICA. EL CONTRATISTA DEBERA EJECUTAR INGENIERIA Y DOCUMENTACION DE OBRA ESPECIFICA CONFORMADA POR PLANOS DE PLANTA CON CANALIZACIONES Y TENDIDOS, PLANOS DE MONTAJE Y DETALLES, ESQUEMAS UNIFILARES, FUNCIONALES DE LA TOTALIDAD DE LOS TABLEROS ELECTRICOS Y TODOS DEBERAN SER APROBADOS POR LA D.O.
3) CUANDO SE INDICAN MARCAS Y/O MODELOS DE REFERENCIA, SE HACE AL SOLO EFECTO DE DETERMINAR TANTO CARACTERISTICAS TECNICAS, COMO UN GRADO DE CALIDAD MINIMA REQUERIDA. LOS TIPOS Y MARCAS DE MATERIALES SOLICITADOS NO SON REEMPLAZABLES SIN ANTES CONSULTAR CON LA D.O.
4) LA CAÑERIA SOBRE CIELORRASO Y EN TABIQUES PODRÁ SER DEL TIPO SEMIPESADA (ACERO SEMIPESADO). LA CONEXIÓN CON CAJAS DE PASE O TERMINAL SERÁ MEDIANTE CONECTOR DE CHAPA DE HIERRO FORMADO POR DOS PIEZAS QUE ROSCAN ENTRE SI. SE DEBERÁN INCLUIR TODAS LAS FIJACIONES NECESARIAS PARA QUE LAS CAÑERIAS Y CAJAS QUEDEN FIRMEMENTE SUJETAS.