


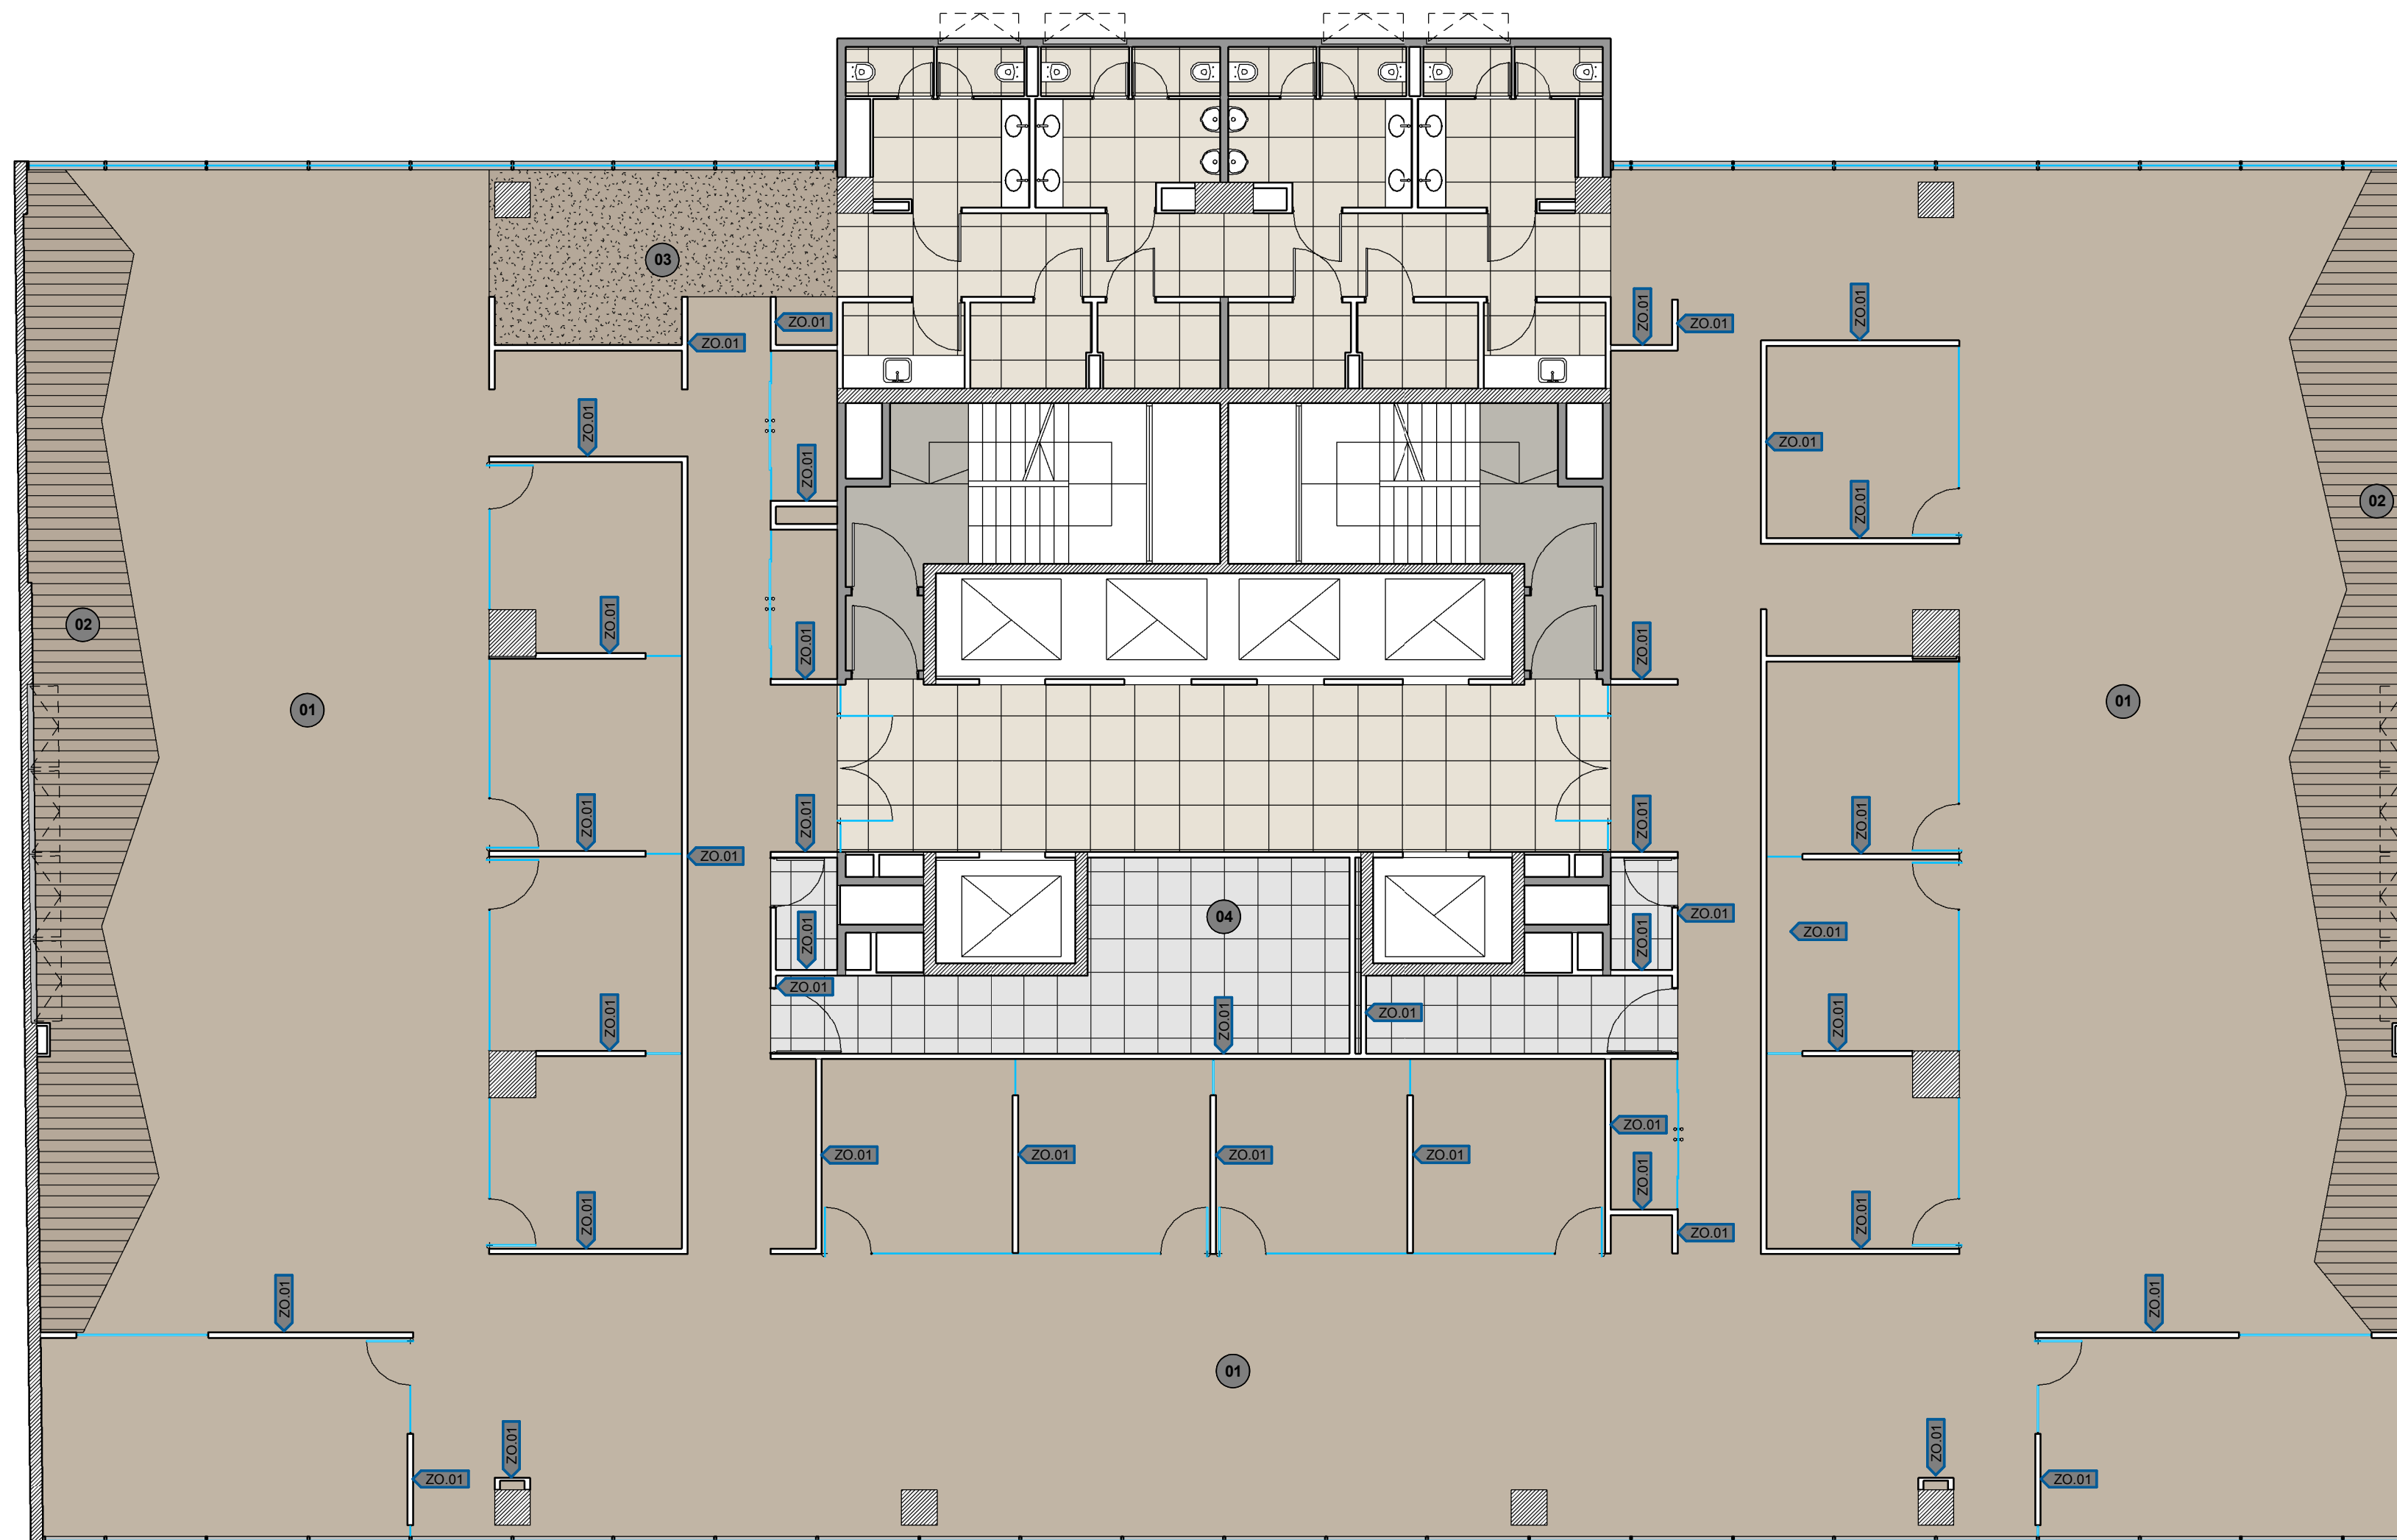

#### REFERENCIAS SOLADO

- Alfombra 01
- Alfombra 02
- Piso vinílico 03
- Piso Técnico 04
- Porcelanato 05
- Porcelanato Existente
- Zócalo MDF para pintar



AV. LIBERTADOR 6350  
PISO 3

OC  
2.5

PLANO Solados P03  
ESCALA 1 : 100  
FECHA 27/04/2012  
PROYECTISTA C4  
NOTAS -

Todas las medidas se verificarán en obra.

El proyecto y el diseño indicados en este plano son propiedad intelectual de Contract Rent S.A. Está prohibida su utilización total o parcial sin la expresa autorización escrita de la empresa.

**contract** Una empresa  
Espacios de Trabajo socia del grupo  
**PLANET**

Tucumán 117, Piso 7 (C1049AAC)  
Buenos Aires, Argentina  
Tel/Fax 54.11. 4516.0722  
info@contract.com.ar  
www.contract.com.ar