ALTAMAR PRIVATE EQUITY

PLANTA 2

OFICINA 904

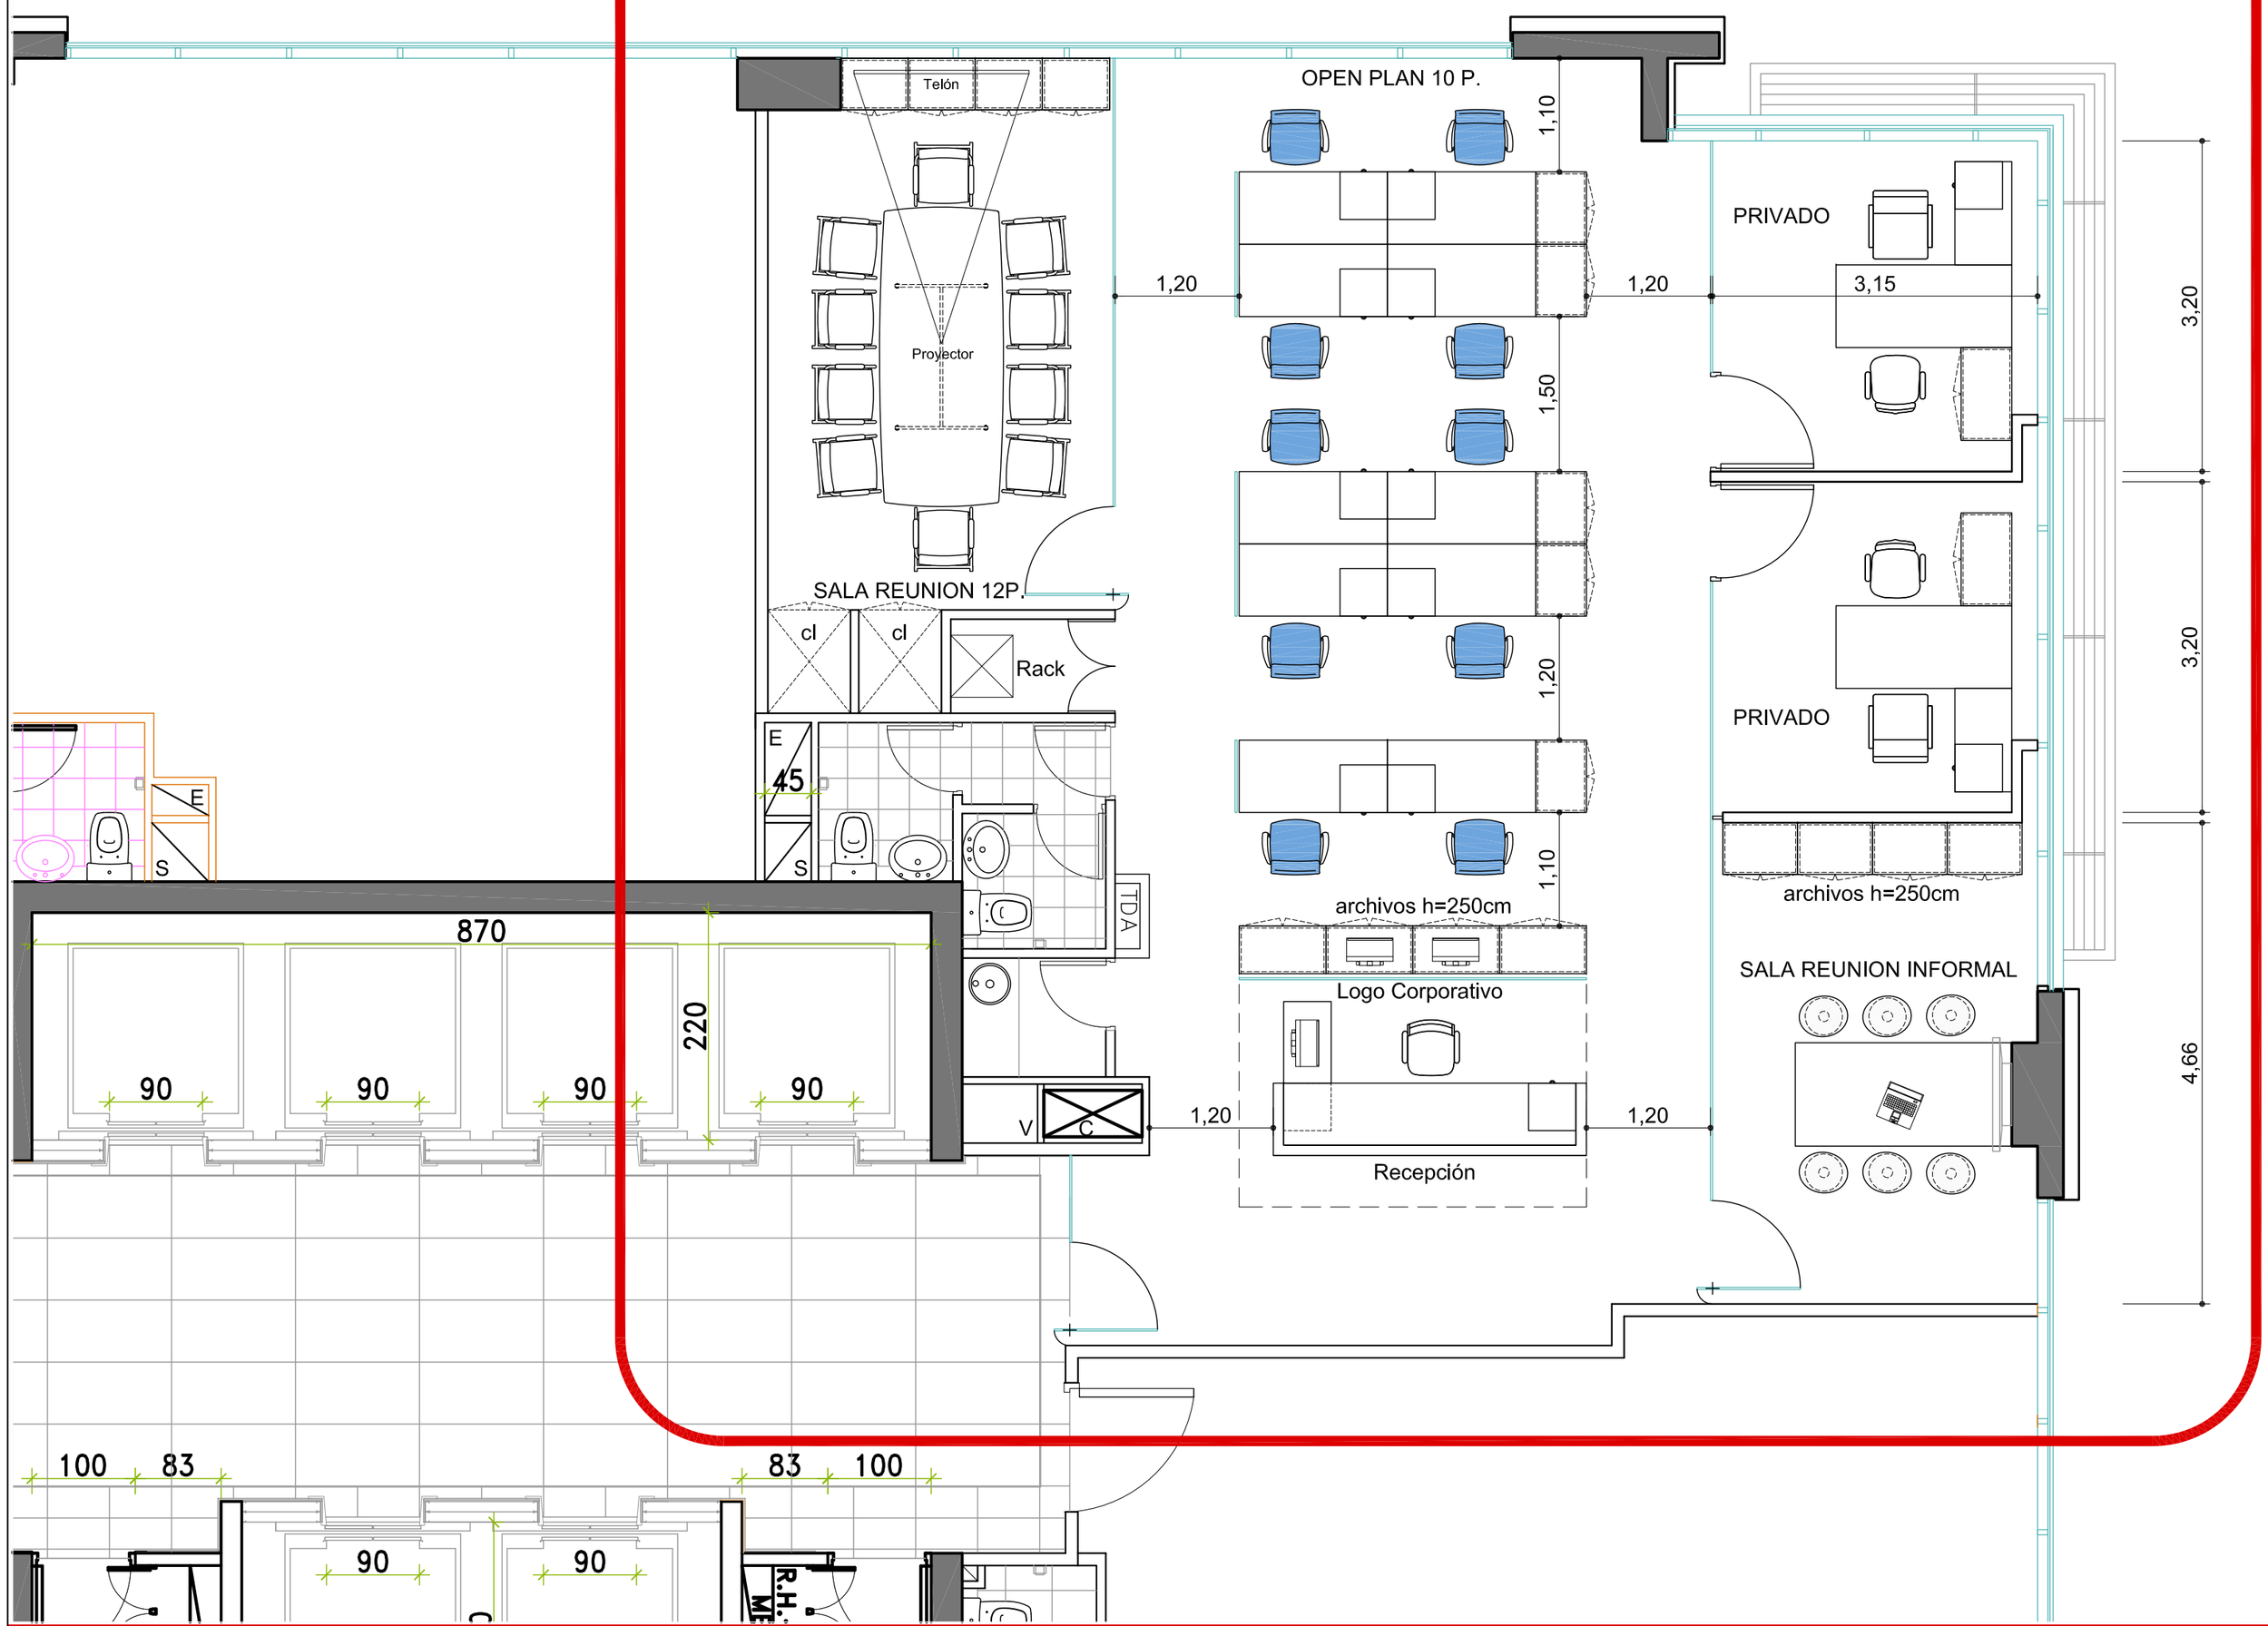

Planta Layout • 1: 75 • Rosario Norte #100 Piso 9º • 18 de Abril 2012

El proyecto y el diseño indicados en este plano son propiedad intelectual de Contract Chile S.A. Esta prohibido su utilización total o parcial sin la expresa autorización escrita de la empresa.

contract

CONTRACT CHILE
Darío Urzúa 1955.
Providencia. Santiago. Chile
Tel. :205 44 71 Fax:2049188
www.contract.cl