

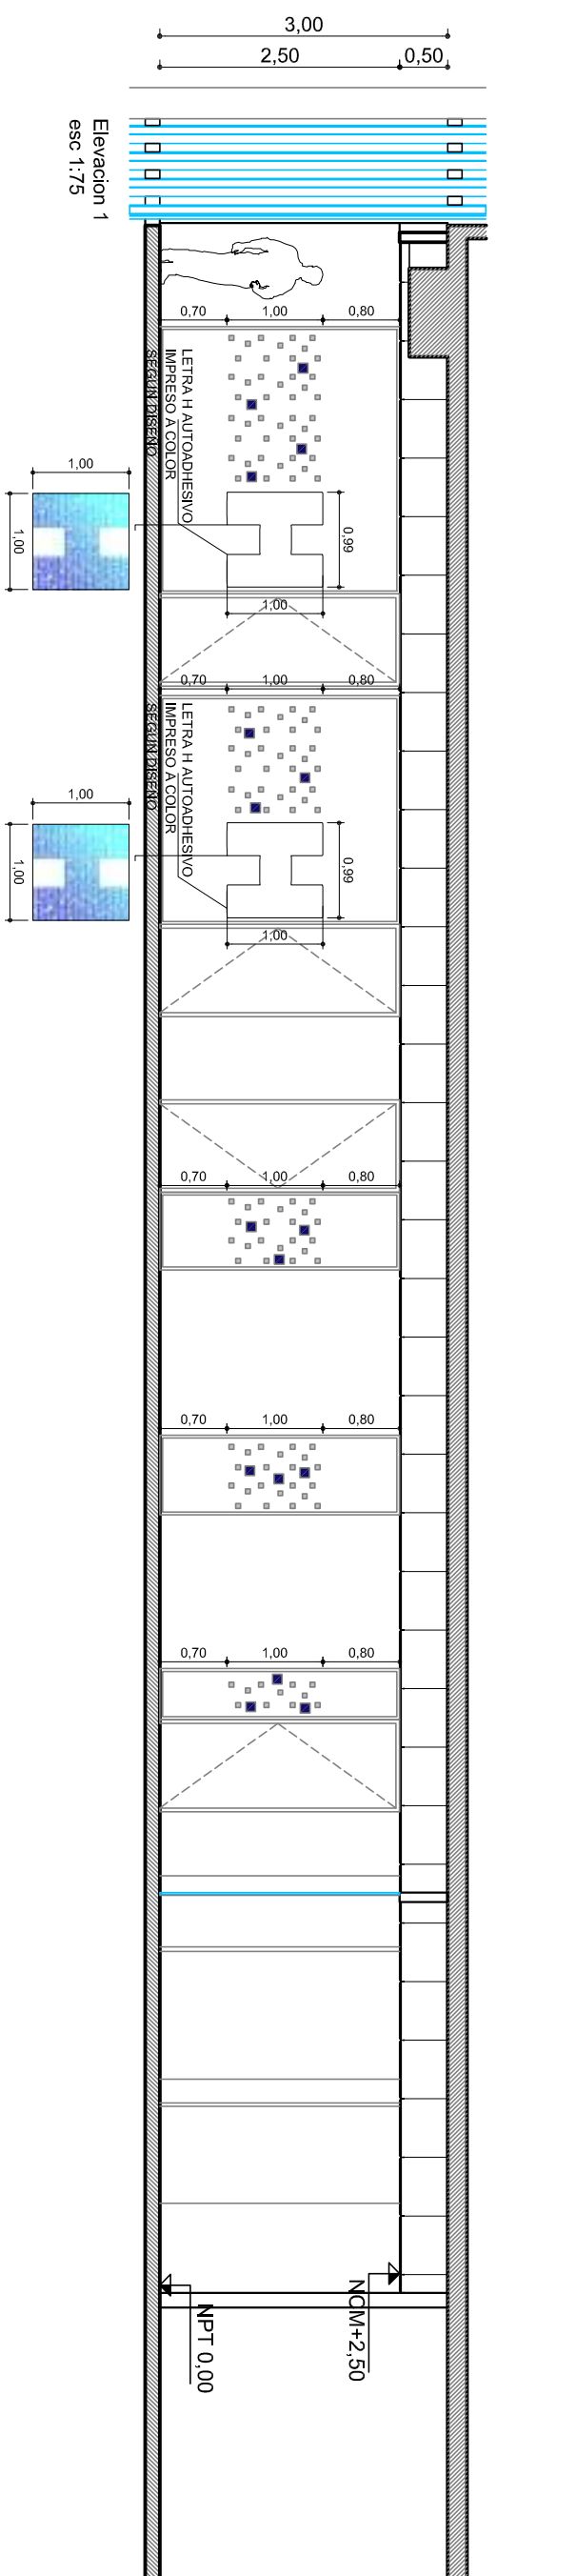
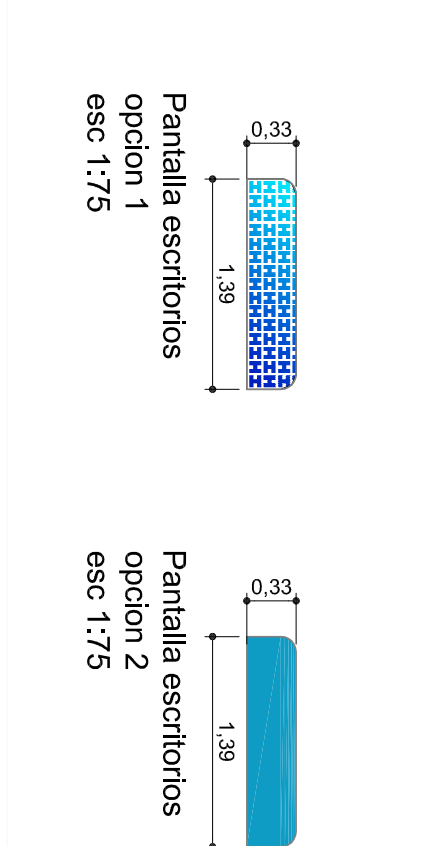
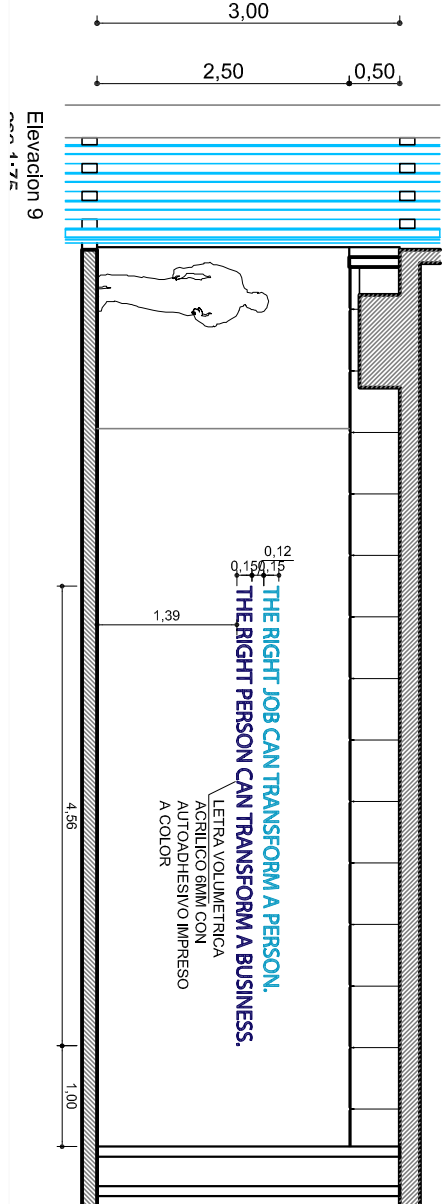
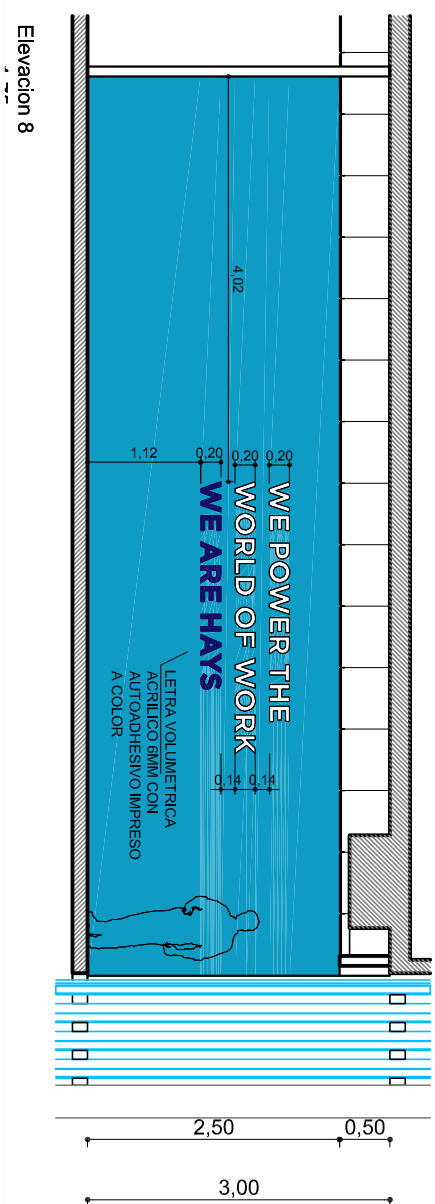
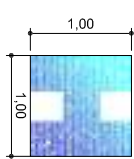
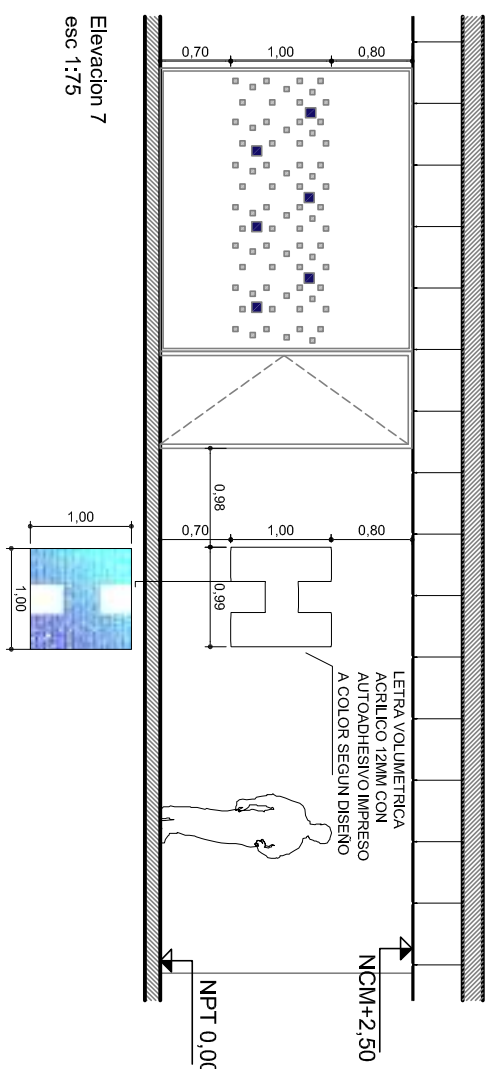
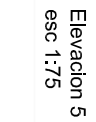
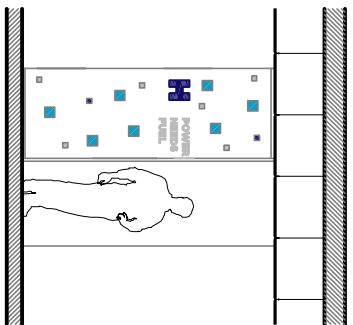
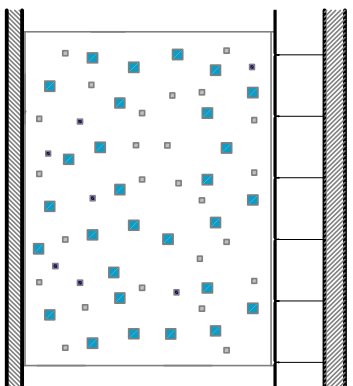
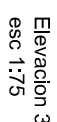
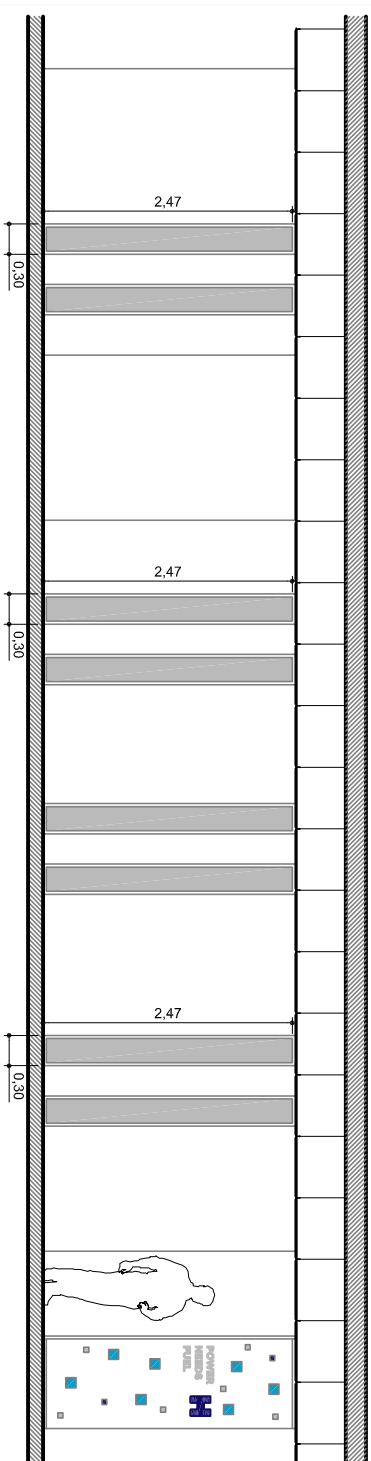


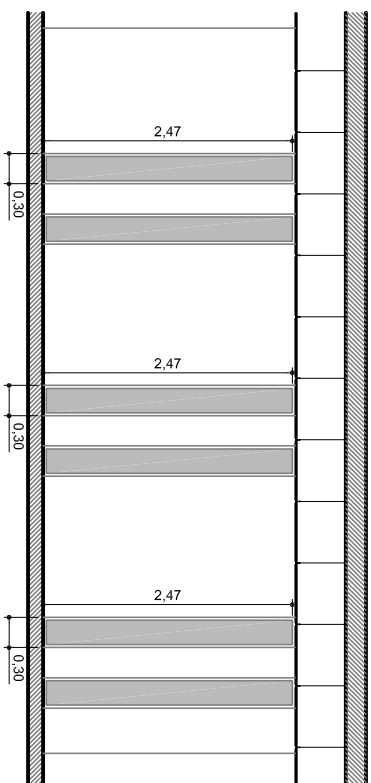

|                                                     |                    |
|-----------------------------------------------------|--------------------|
| PLANO:                                              | PLANO DE FILAS     |
| ESCALA:                                             | INDICADAS          |
| FECHA:                                              | 18-07-2012         |
| PROYECTISTA                                         | MMORENO            |
| ARCHIVO:                                            | HA-EA-P17-FILM-V03 |
| XREF:                                               |                    |
| NOTAS: TODAS LAS MEDIDAS SERÁN RECTIFICADAS EN OBRA |                    |

**El proyecto y el diseño indicados en este plano son propiedad intelectual de Contract Chile S.A. Esta prohibido su utilización total o parcial sin la expresa autorización escrita de la empresa.**

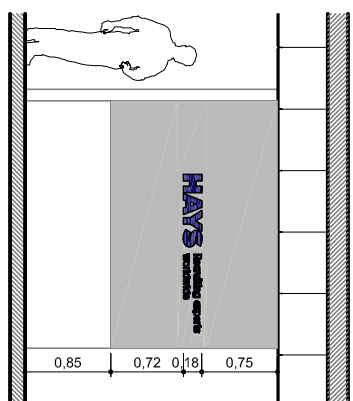