



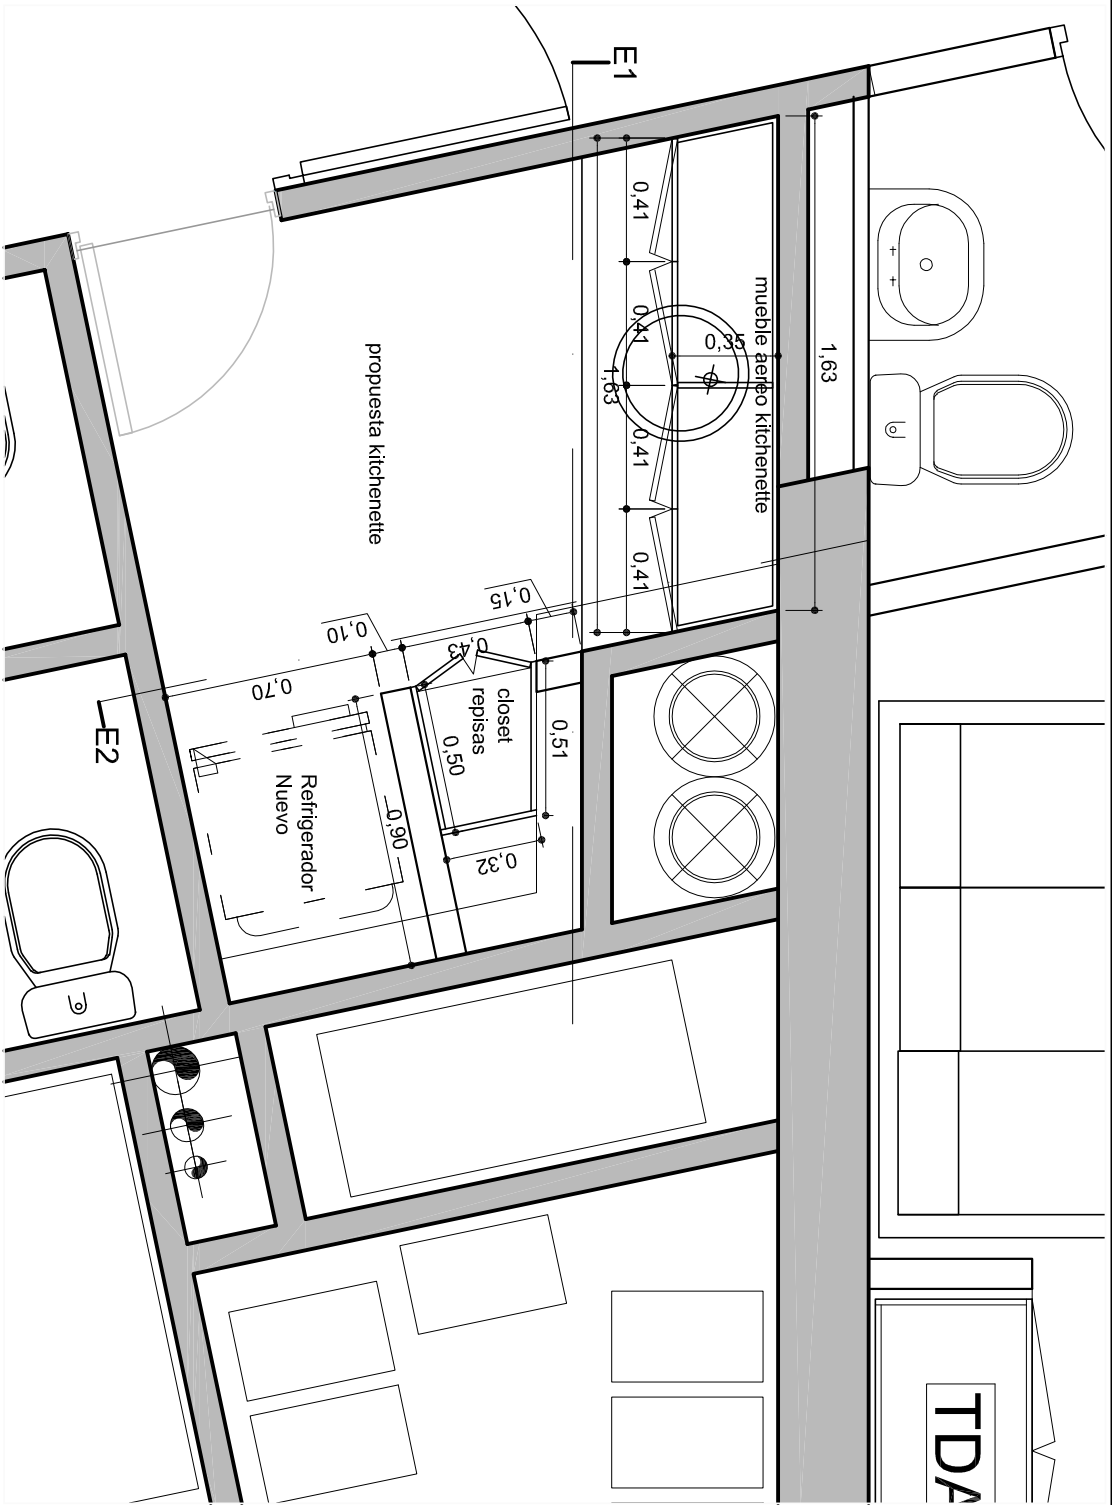


Layout propuesta Kitchenette
esc 1/25

Mueble aereo con puertas de
abrir, frentes y laterales en laminado
Lamitech color blanco. Vanilla 2103, estructura
e interiores en melamina Blanca, para colgar el
mueble considerar andaje para volcanta hiltl.

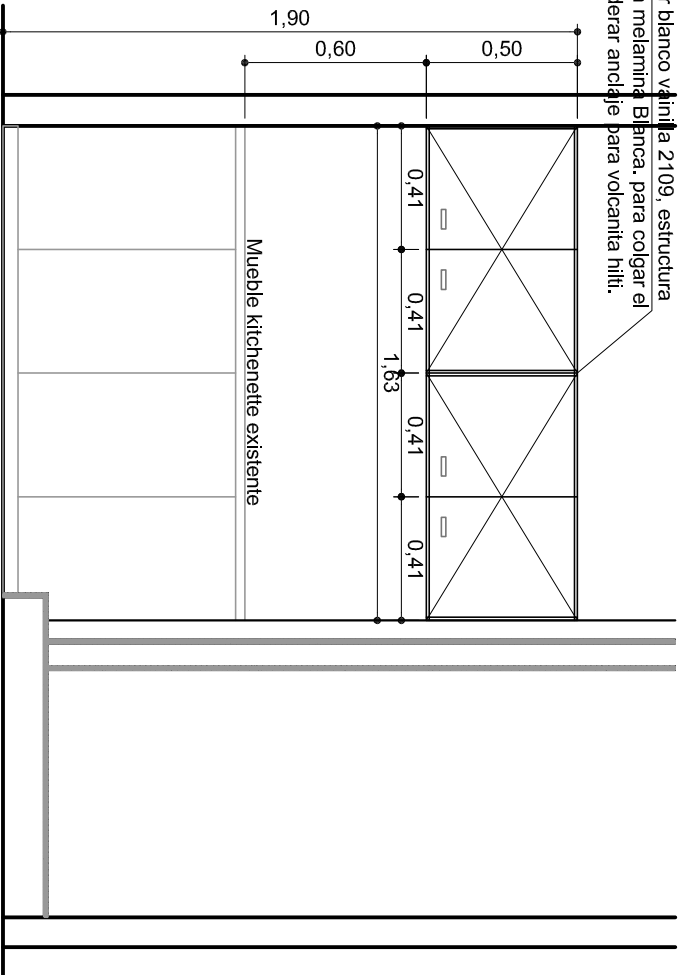


elevacion 1
esc 1/25

Mueble aereo con puertas de
abrir, frentes y laterales en laminado
Lamitech color blanco vanilla 2103, estructura
e interiores en melamina Blanca, para colgar el
mueble considerar andaje para volcanta hiltl.

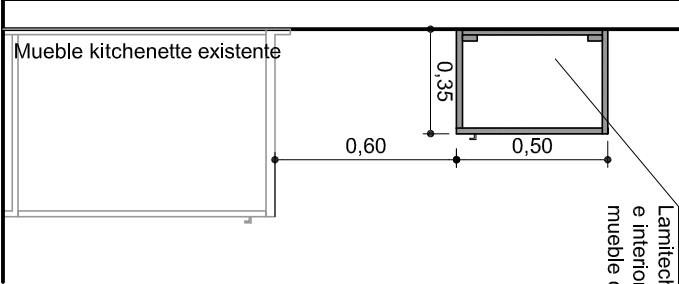


corte elevacion 1
esc 1/25

Mueble con repisas regulables y puertas de
abrir, frentes y laterales en laminado
Lamitech color blanco. Vanilla 2103, estructura
e interiores en melamina Blanca, para colgar el
mueble considerar andaje para volcanta hiltl.

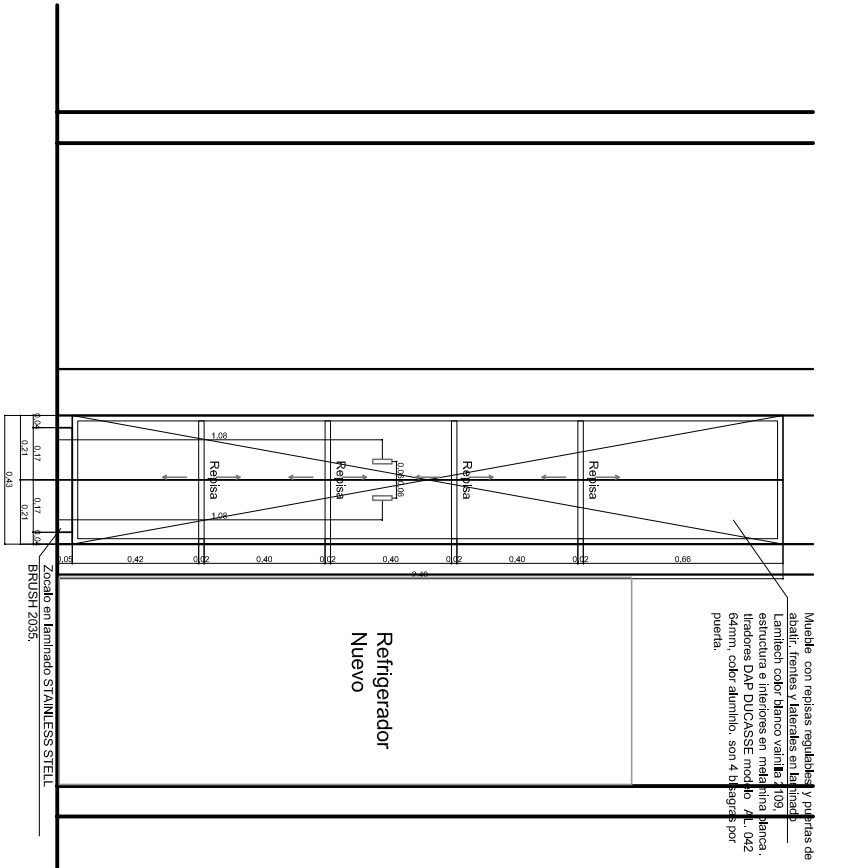

elevacion 2
esc 1/25

Mueble con repisas regulables y puertas de
abrir, frentes y laterales en laminado
Lamitech color blanco. Vanilla 2103, estructura
e interiores en melamina Blanca, para colgar el
mueble considerar andaje para volcanta hiltl.

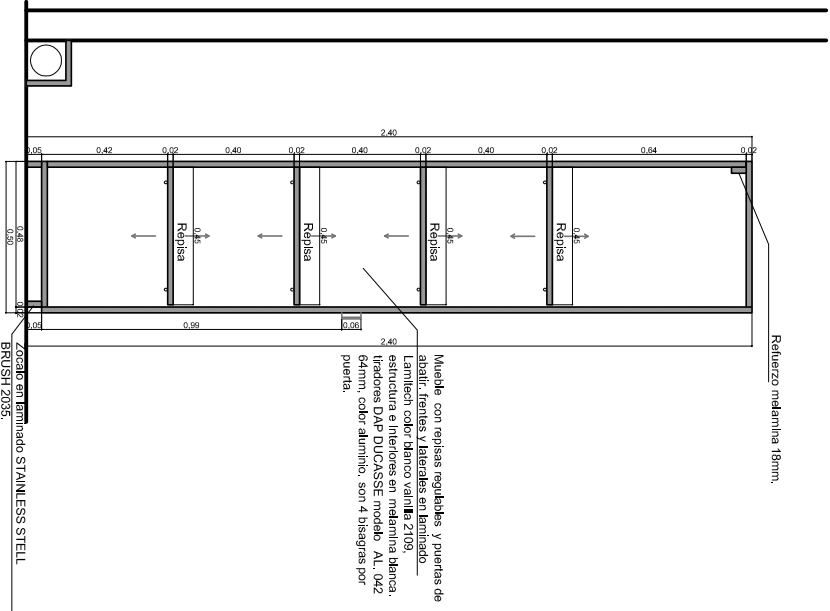

corte elevacion 2
esc 1/25