



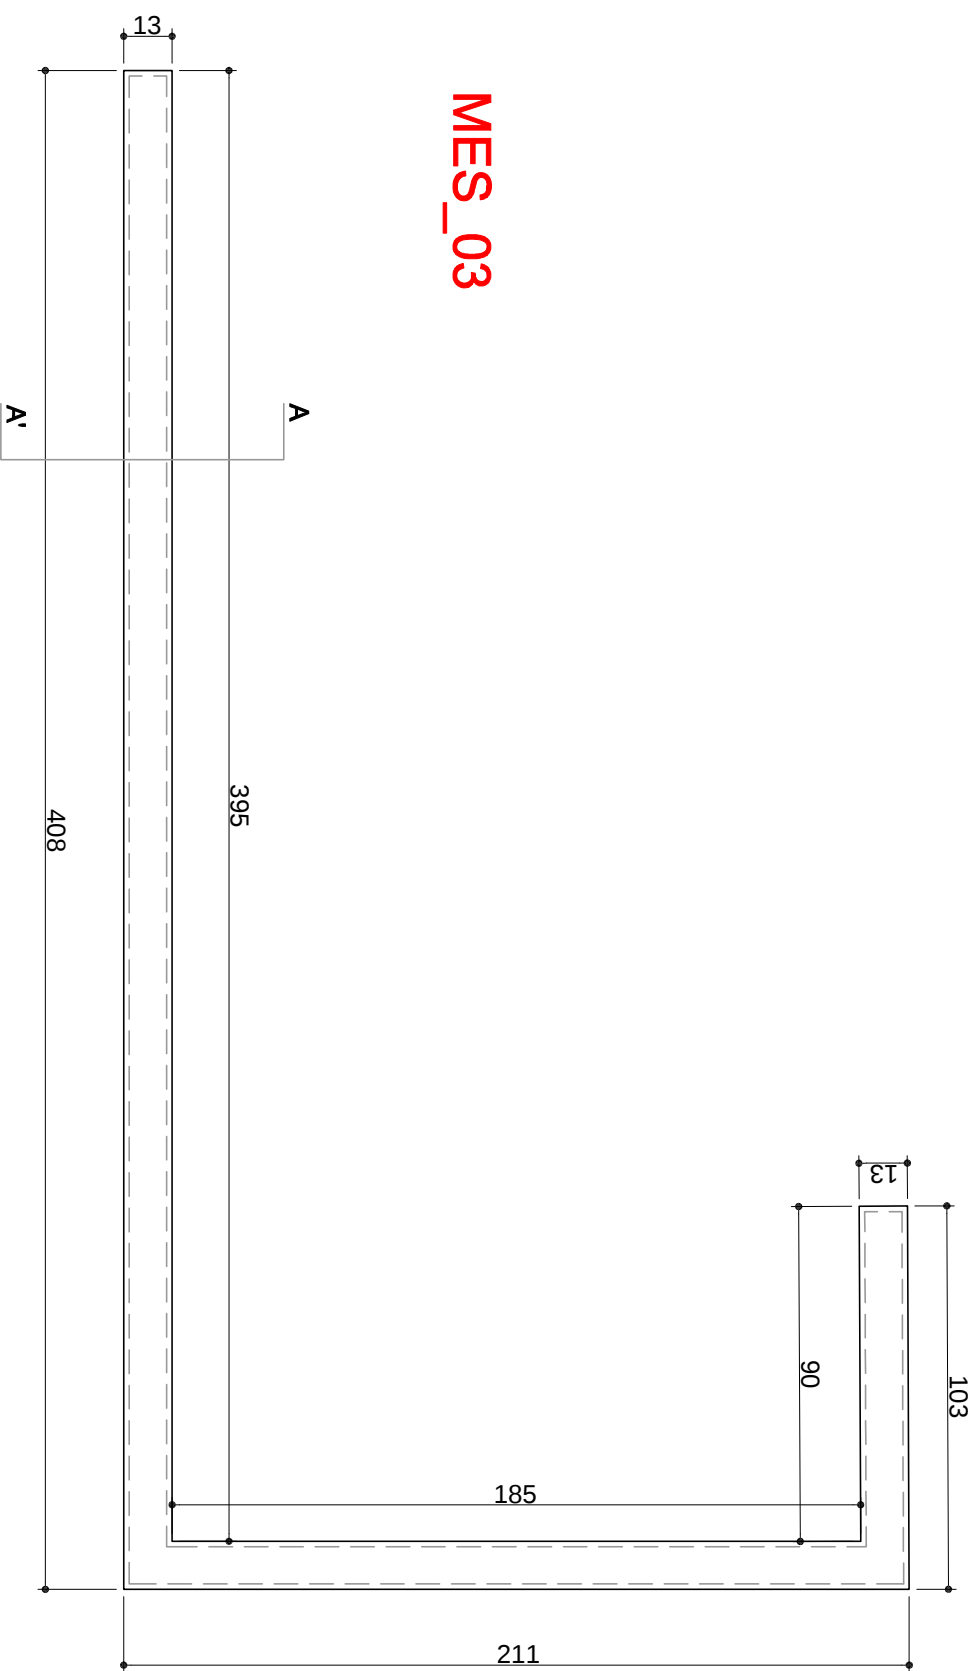


MES_03

Planta muro apoyo asistente 1

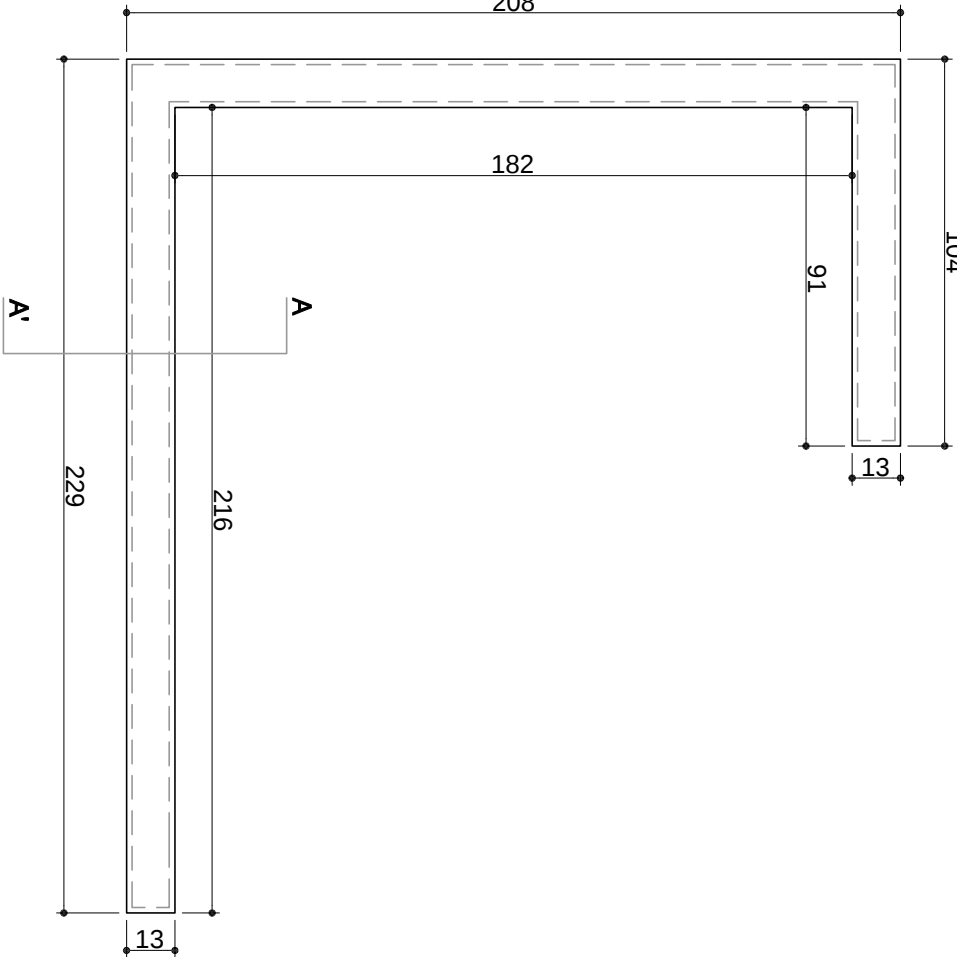


MES_04


Planta muro apoyo asistente 1

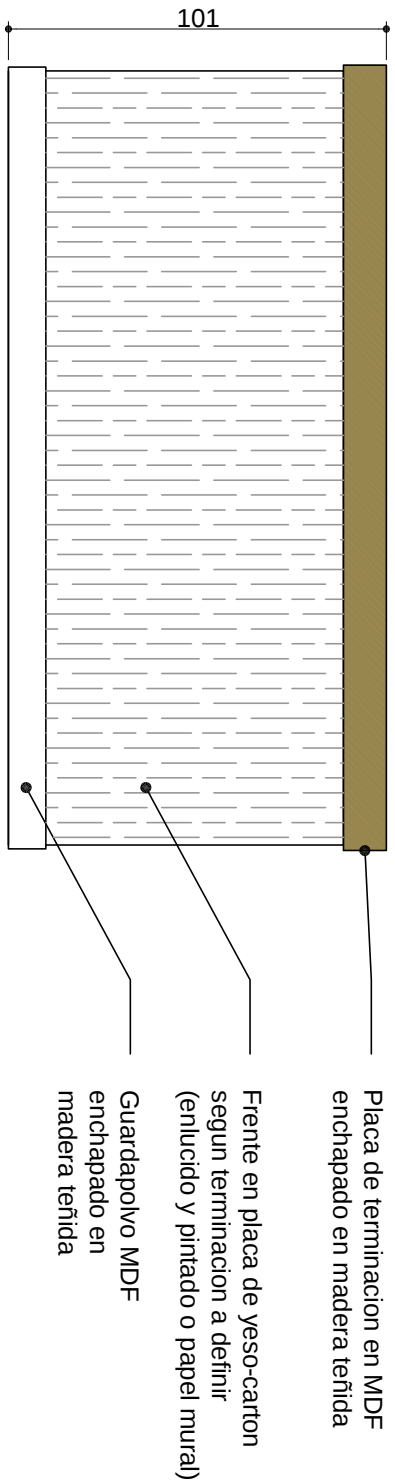


Elevacion frontal

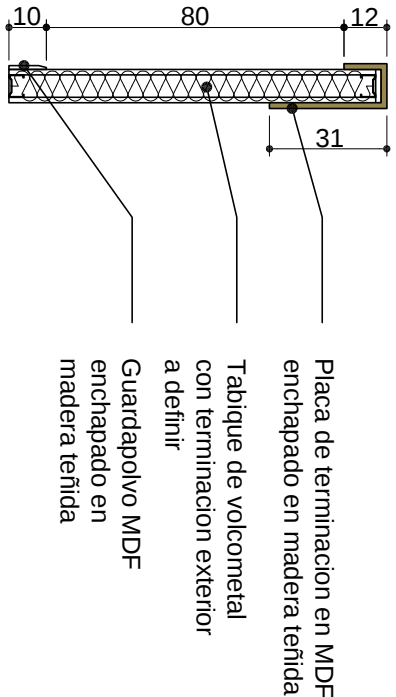


Corte A-A

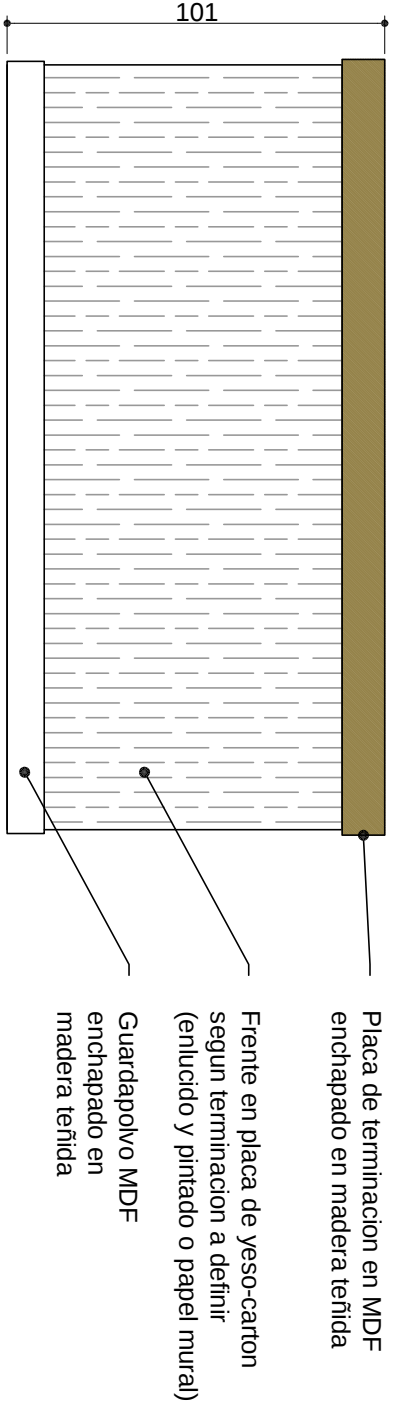


Elevacion frontal

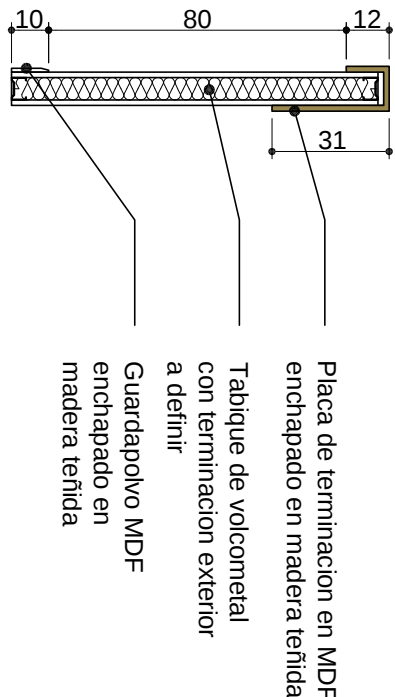

Corte A-A

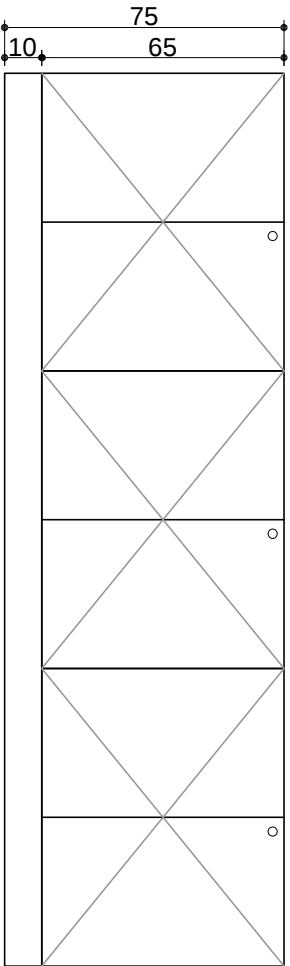

Elevacion frontal mueble impresión

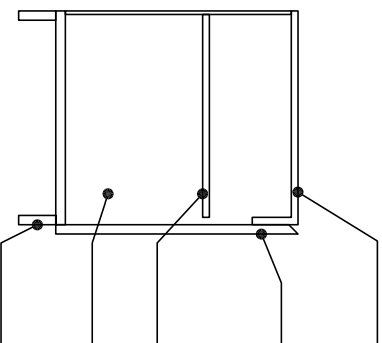

Corte A-A'


Cubierta MDF enchapado madera teñida, color a definir.

Frente mueble archivo MDF 18 mm, enchapado en madera teñida color a definir, cerradura con llave y picaporte tirador horizontal en bisel 45°

Repisa interior en melamina blanca

Separaciones verticales interiores en melamina blanca.

Guardapoyo enchapado en madera color a def.

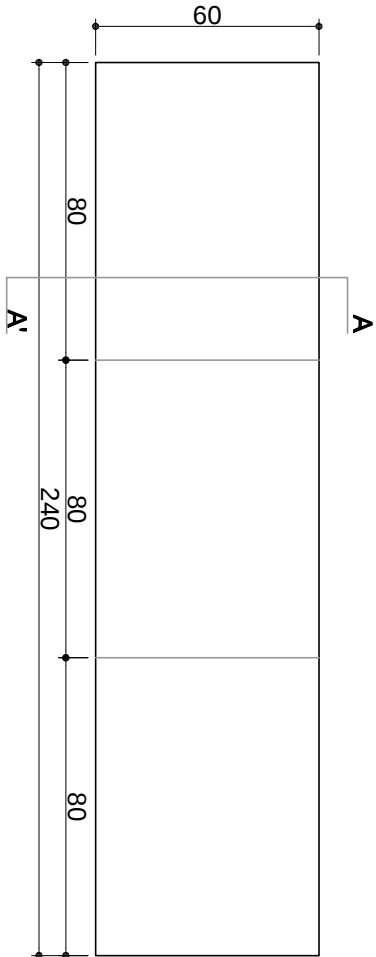

Planta mueble impresión