




MES_03

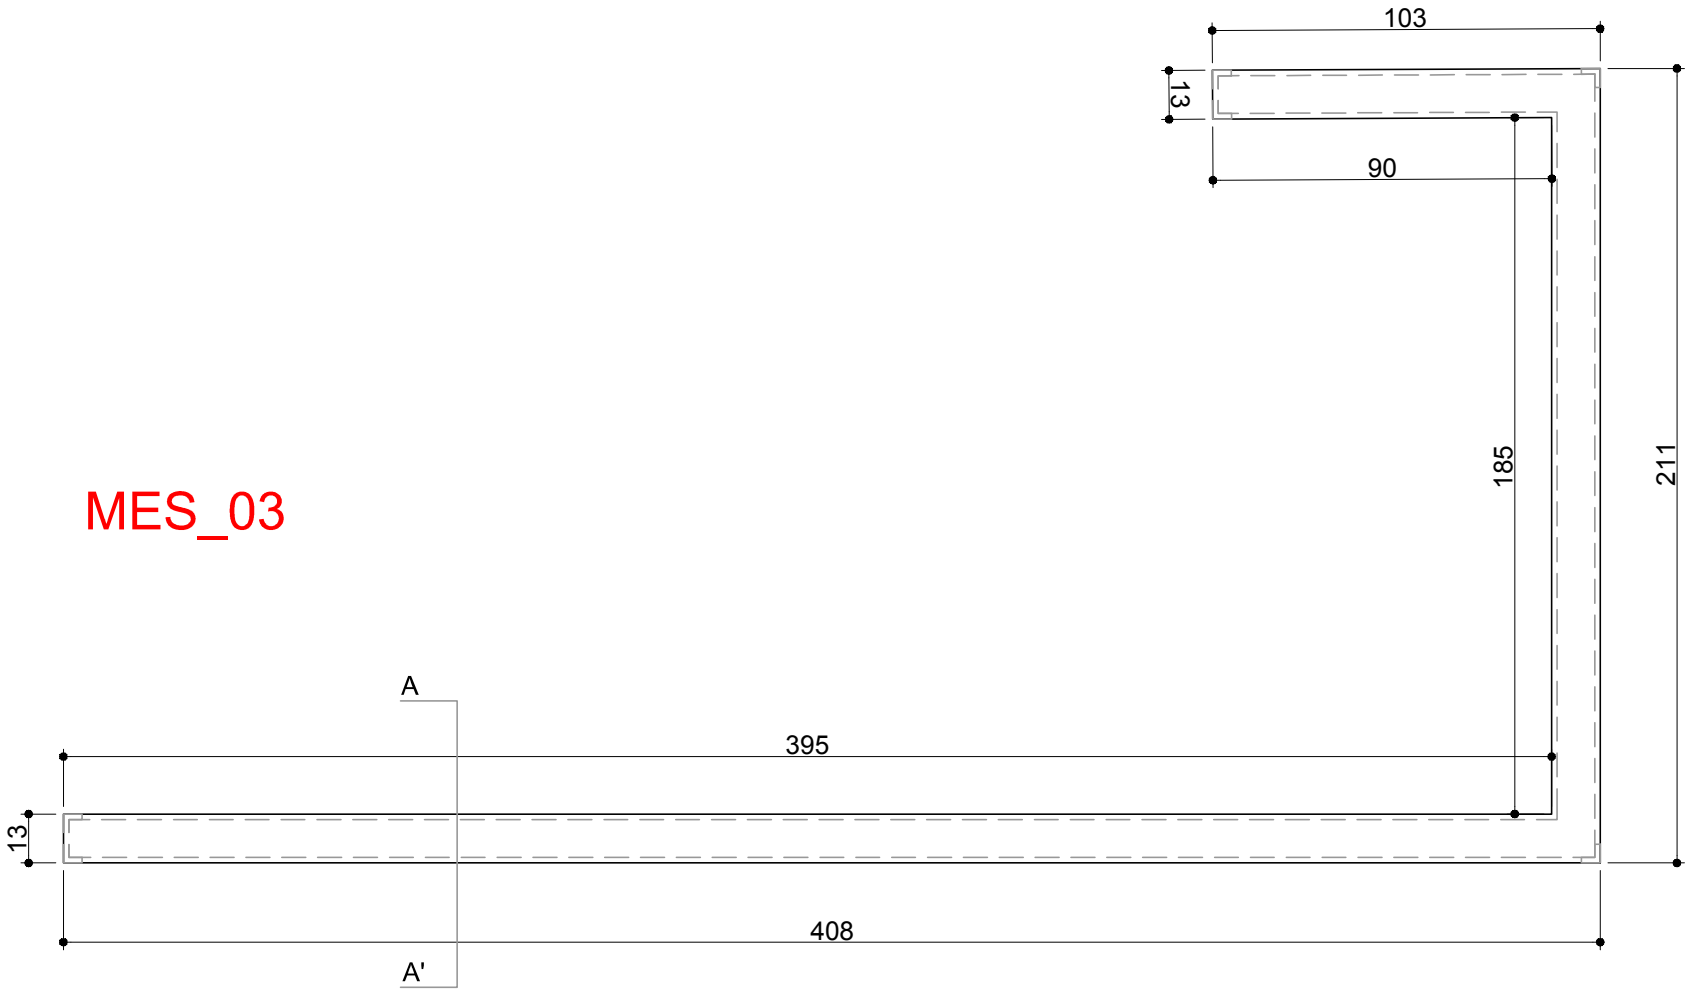

Planta muro apoyo asistente 1

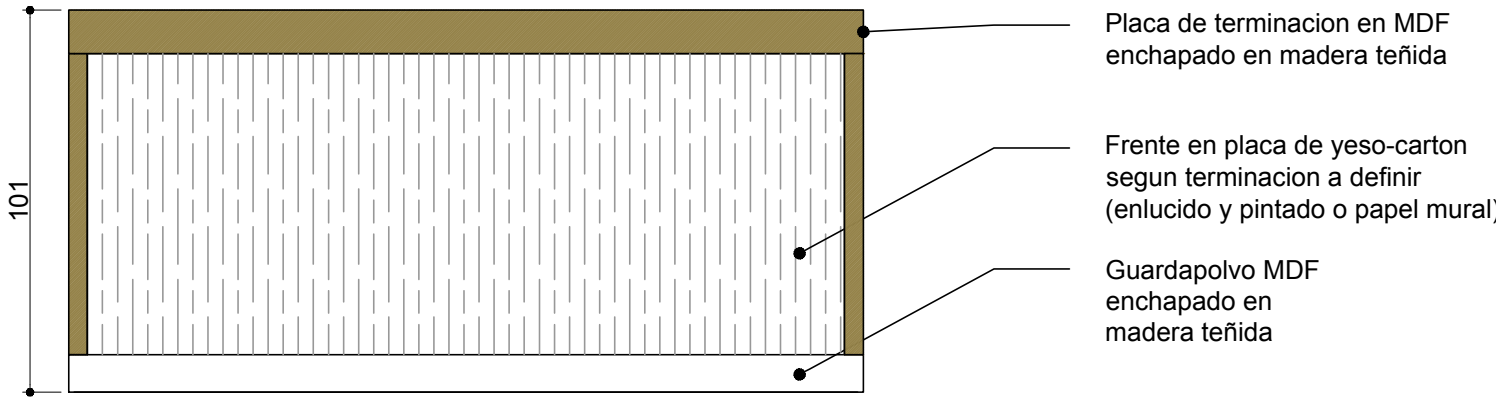


Elevacion frontal

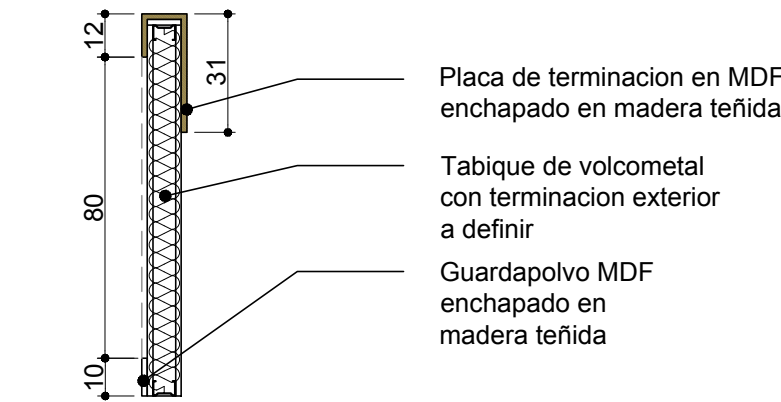


Corte A-A


MES_04

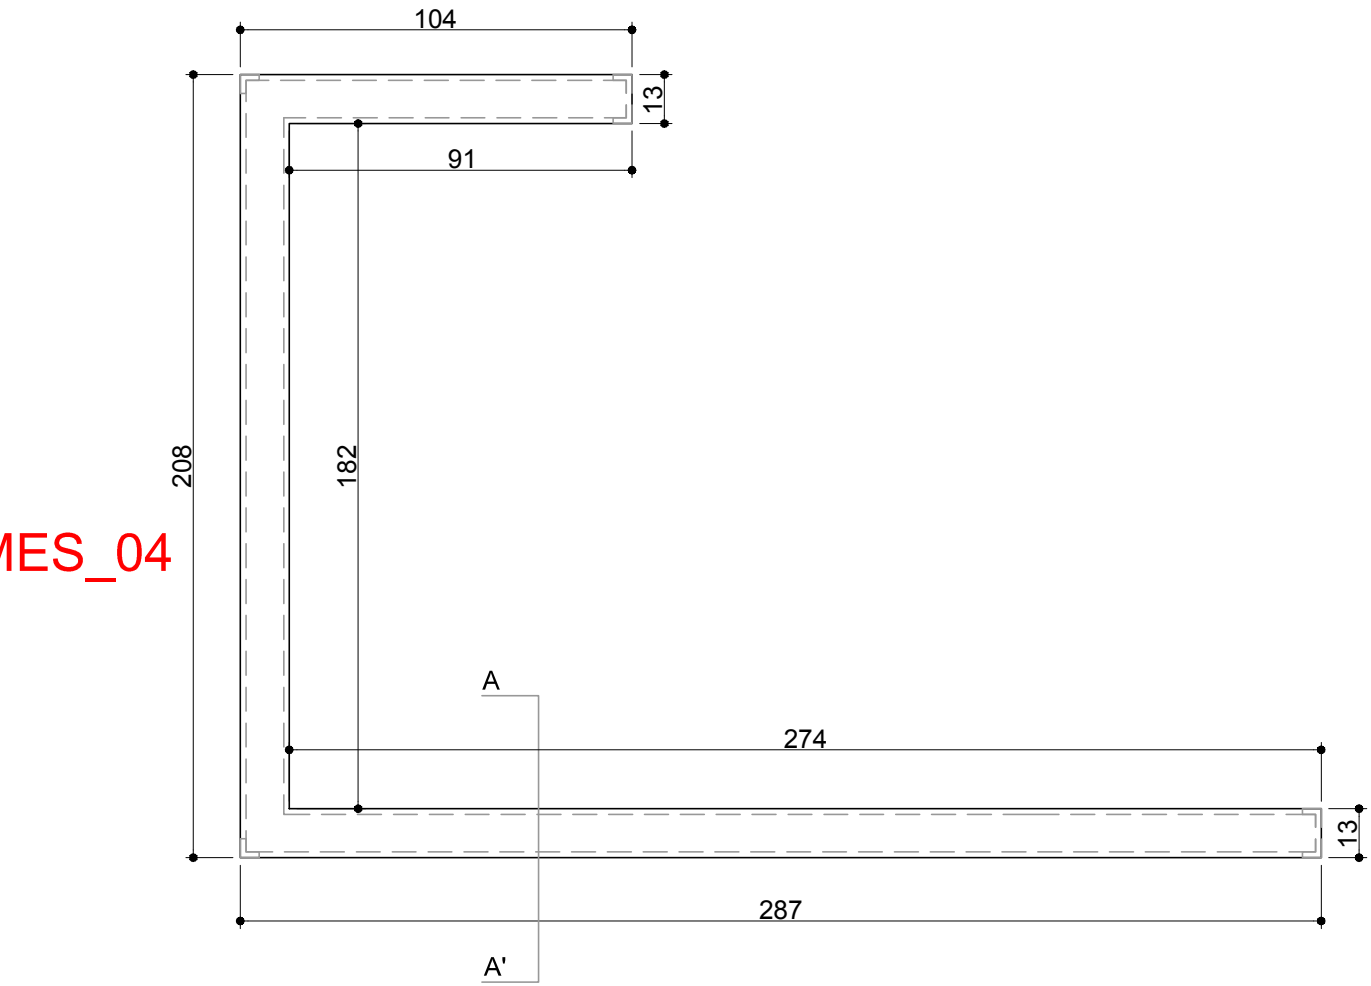

Planta muro apoyo asistente 1

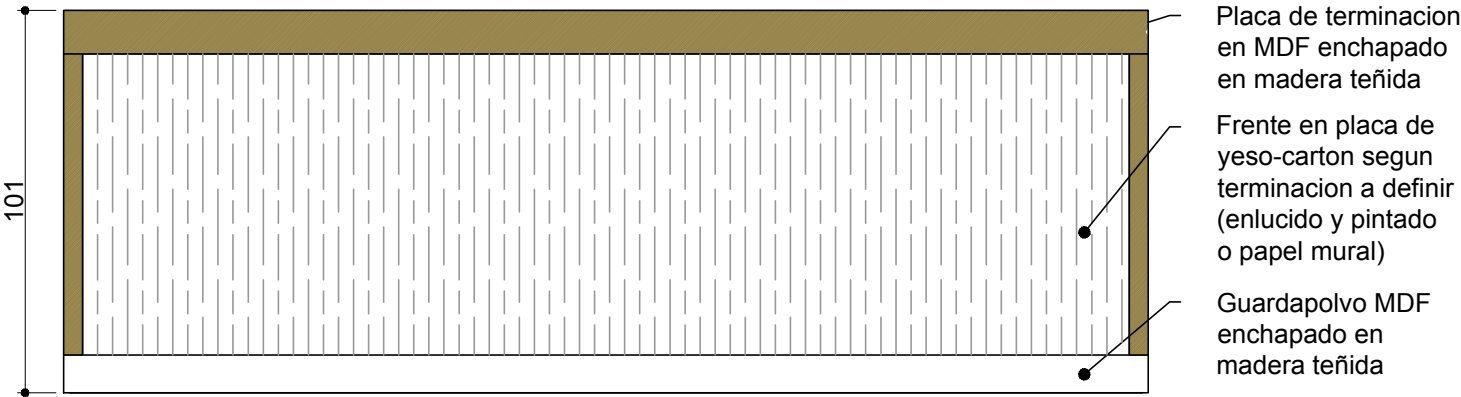


Elevacion frontal

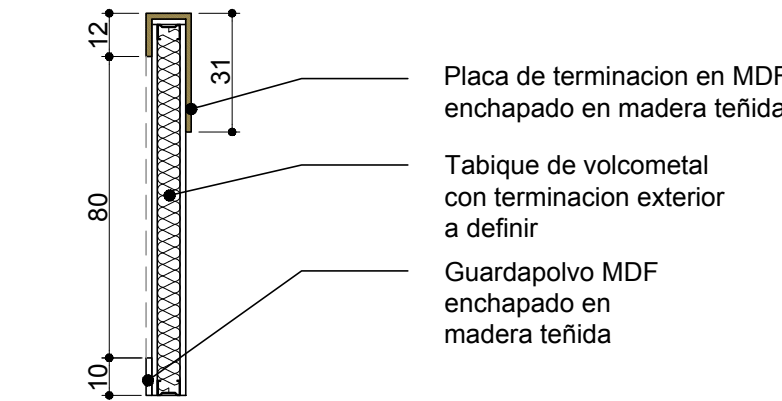


Corte A-A


MES_05

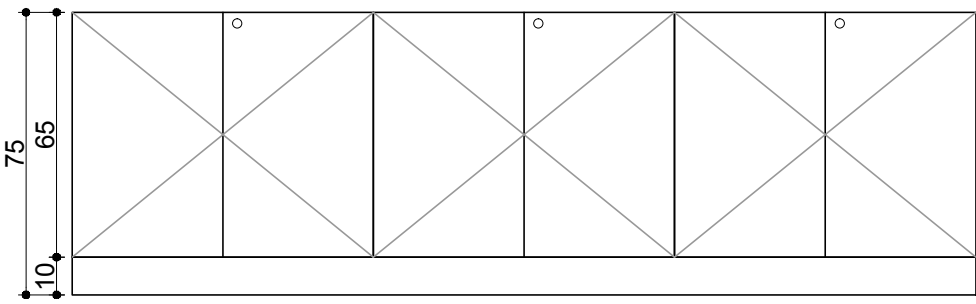

Elevacion frontal mueble impresión

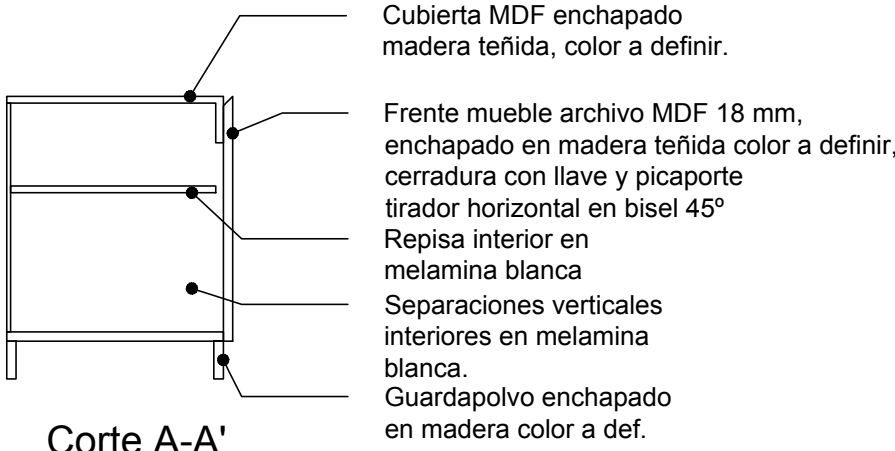

Corte A-A'

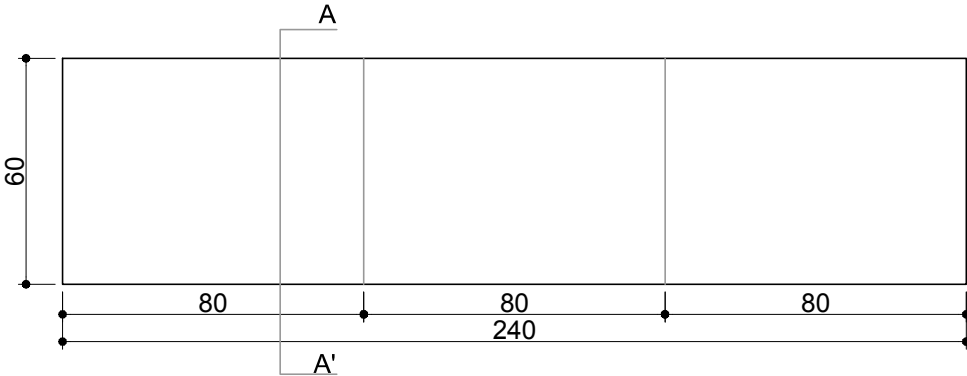

Planta mueble impresión

El proyecto y el diseño indicados en este plano son propiedad intelectual de Contract Chile S.A. Esta prohibido su utilización total o parcial sin la expresa autorización escrita de la empresa.

contract

CONTRACT CHILE
Darío Urzúa 1955.
Providencia. Santiago. Chile
Tel. :205 44 71 Fax:2049188
www.contract.cl