

FLOOR


REFERENCES

☒ High efficiency lights for
gypsum board ceiling. 60x60
3x14 T5 ECO RELAX with
electronic ballast

• LED • LED
dimmable dimmable

▨ Gypsumboard cieling

□ Modular Cieling, mod: Sand

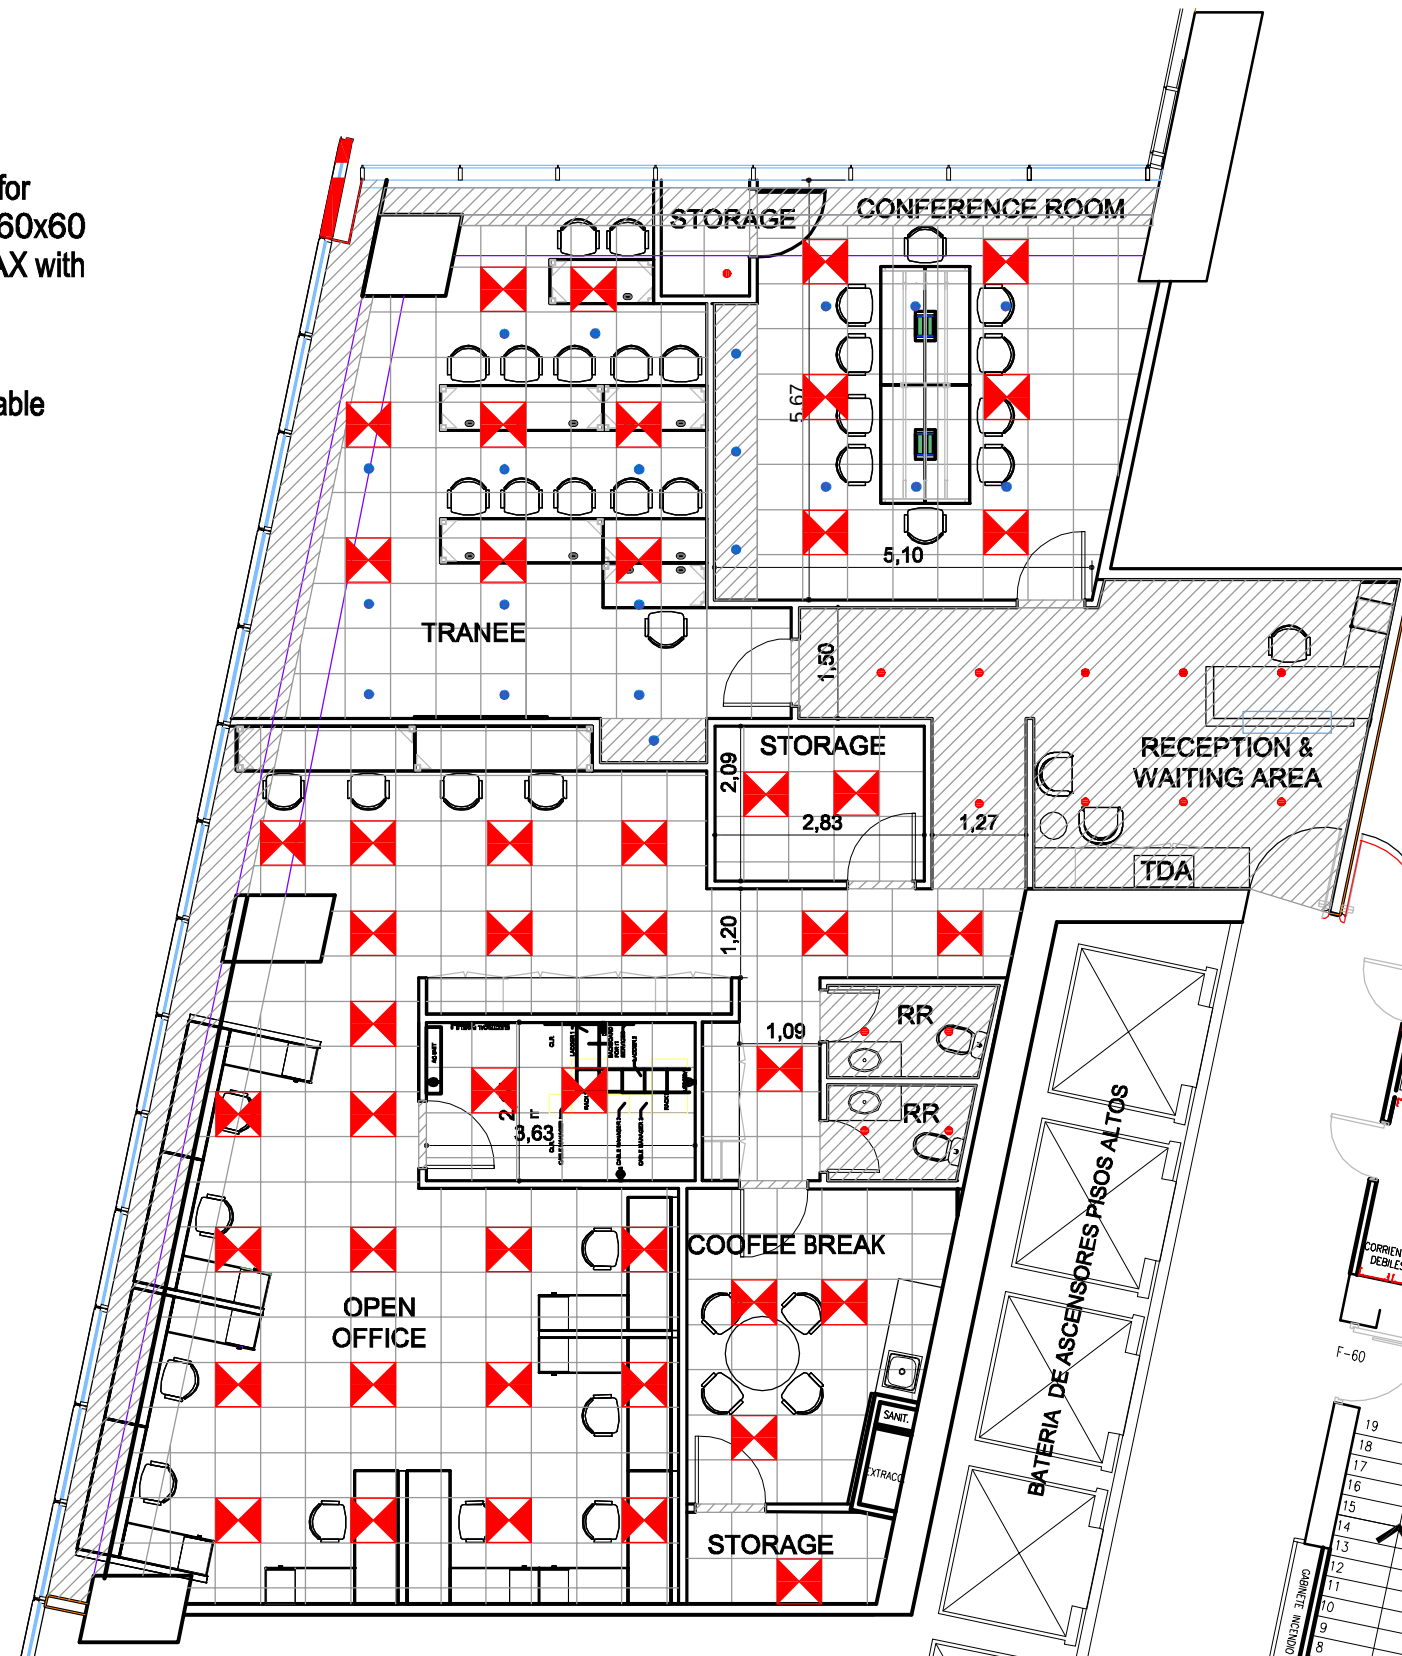

El proyecto y el diseño indicados en este plano son propiedad intelectual de Contract Chile S.A. Esta prohibido su utilización total o parcial sin la expresa autorización escrita de la empresa.

contract

CONTRACT CHILE
Dario Urzúa 1955.
Providencia. Santiago. Chile
Tel. :205 44 71 Fax:2049188
www.contract.cl

FLOOR

1:100

LAS ARTES BUILDING

AUGUST 2012