




Presentación Recsa

Julio 2012

CALL CENTER HUERFANOS

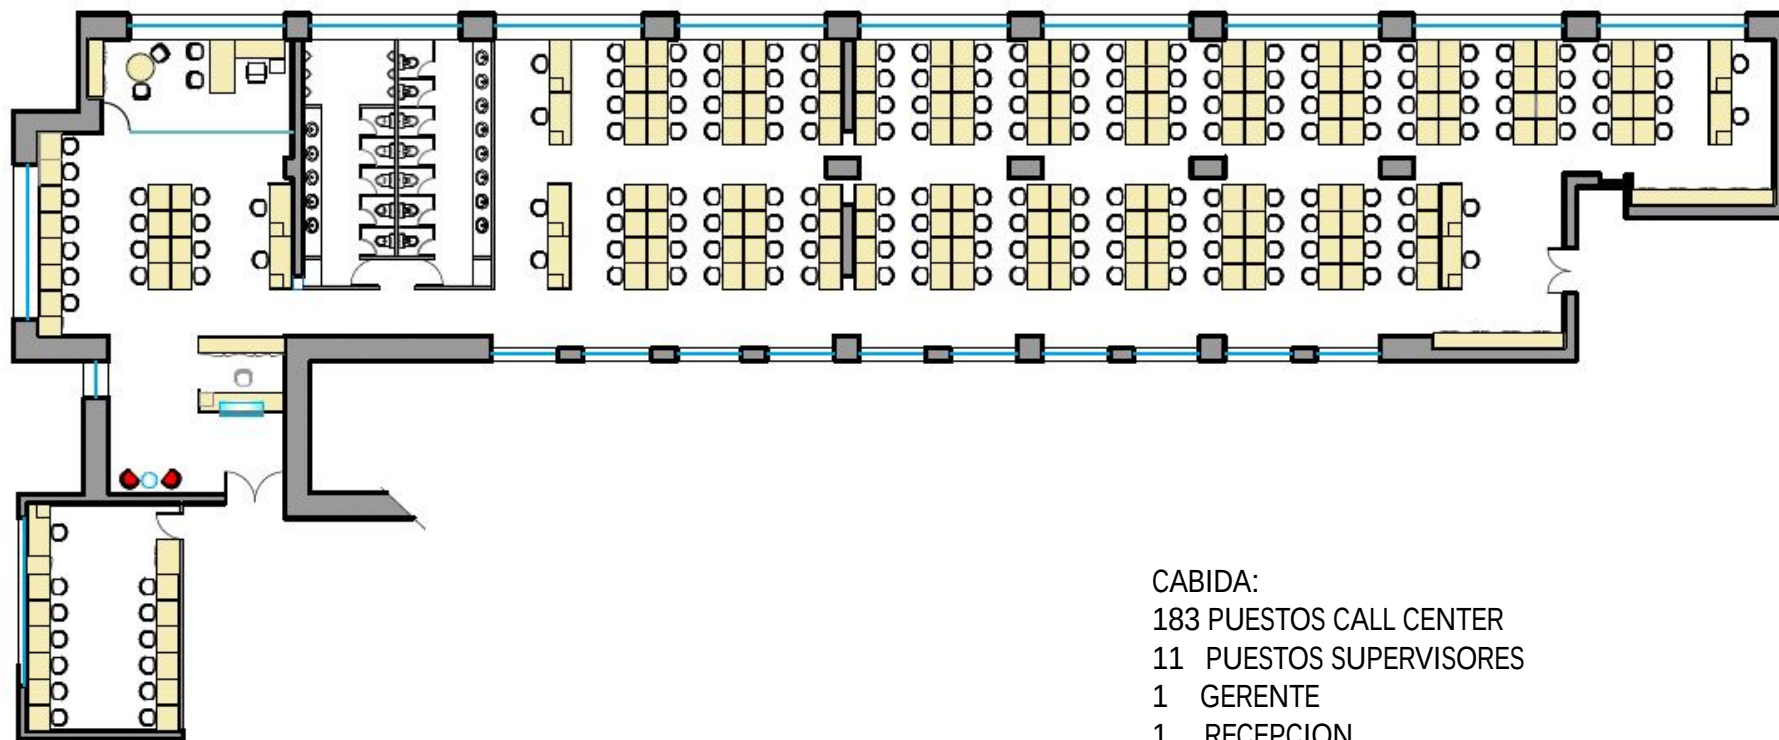


CABIDA:
183 PUESTOS CALL CENTER
11 PUESTOS SUPERVISORES
1 GERENTE
1 RECEPCION

ESTIMACION DE INVERSIÓN: 18UF/M2 + IVA

NOTA: FALTAN 49 PUESTOS DE CALL CENTES + 1 SUPERVISOR. NO CABEN

OFICINAS CORPORATIVAS CALLE ESTADO

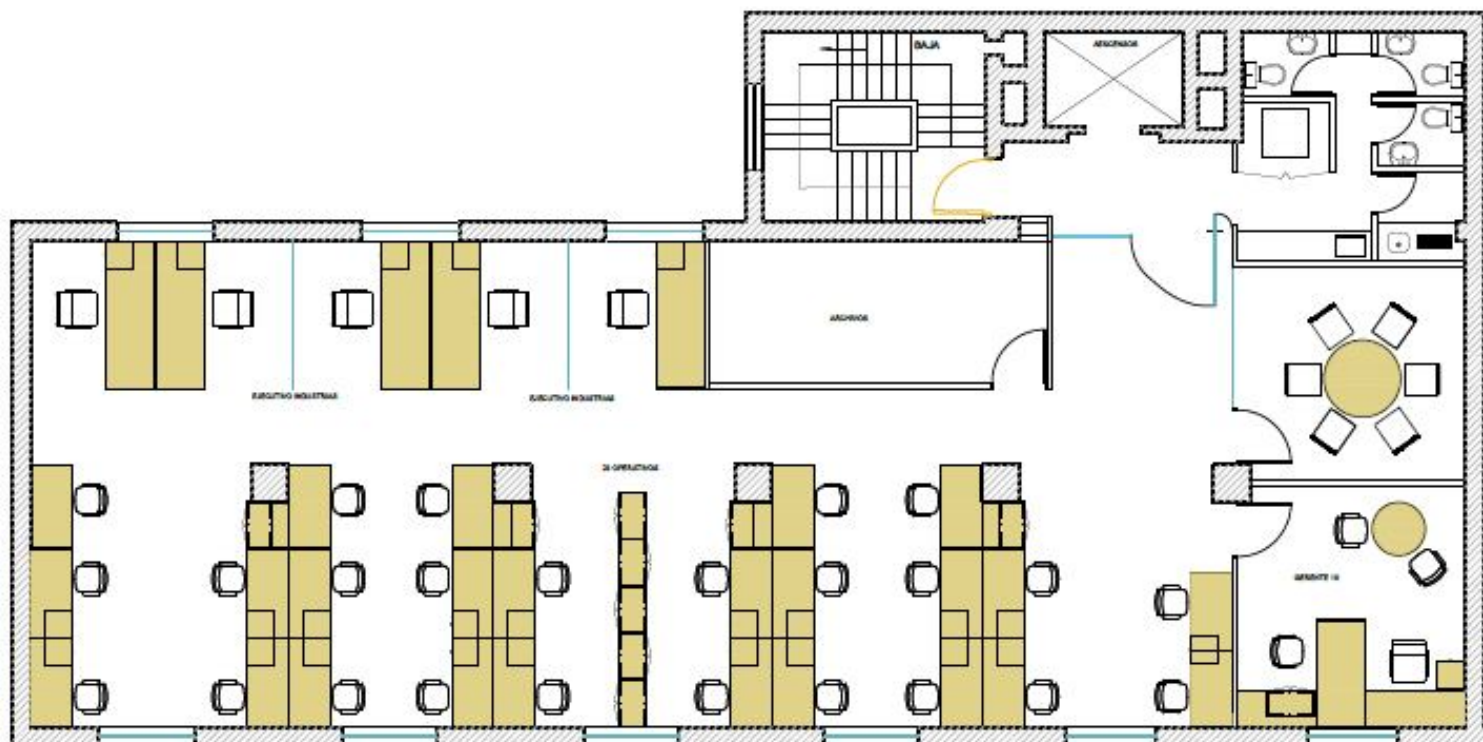


PLANTA 2TO PISO ESTADO

NOTA: Carga de ocupación 7,8 M2 x Persona. No cumple con O.G.U.C

CABIDA:
 23 OPERATIVOS
 1 GERENCIAS
 5 EJECUTIVOS
 1 SALA DE REUNION 6 PERSONAS

ESTIMACION DE INVERSIÓN: 16UF/M2

OFICINAS CORPORATIVAS CALLE ESTADO

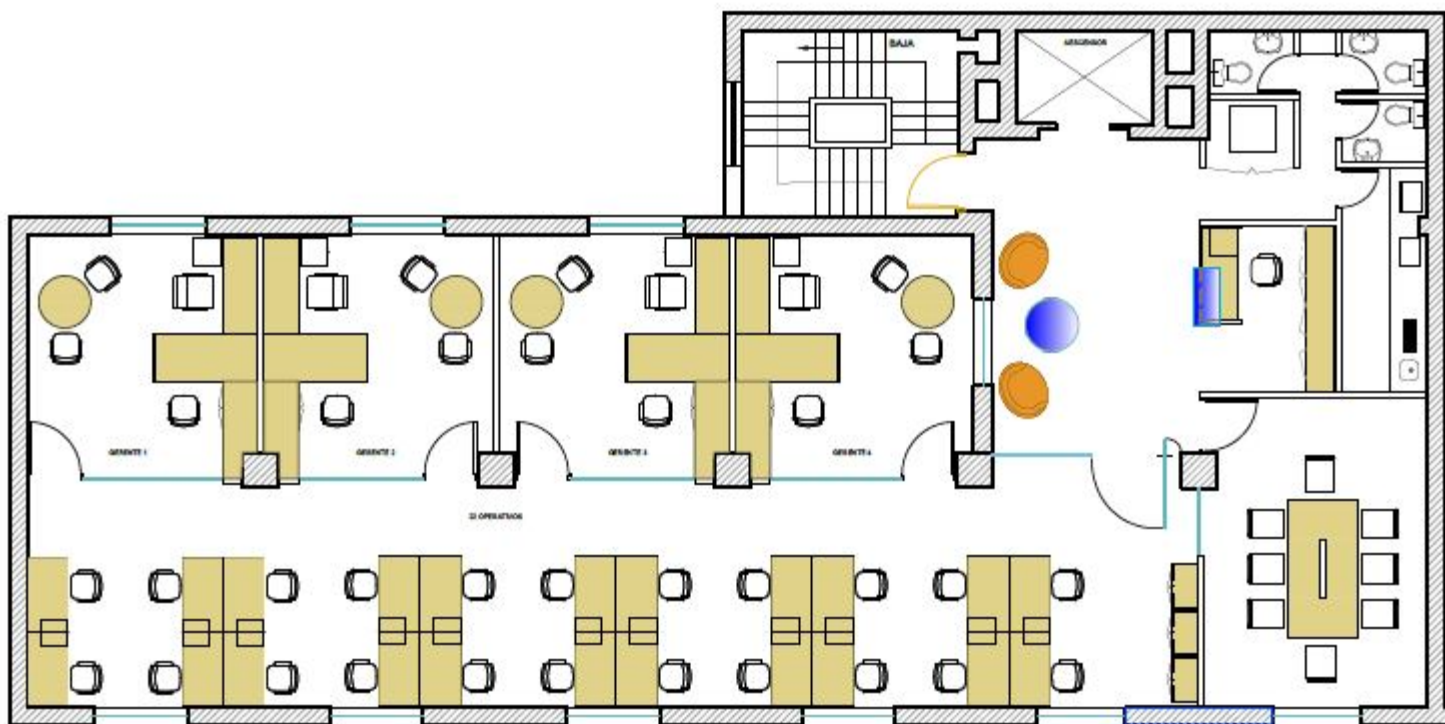

PLANTA 3ER PISO ESTADO


NOTA: Carga de ocupación 8,7 M2 x Persona. No cumple con O.G.U.C

CABIDA:

- 4 GERENTES
- 22 OPERATIVOS
- 1 RECEPCIONISTA
- 1 SALA DE REUNION 8 PERSONAS

ESTIMACION DE INVERSIÓN: 16UF/M2

OFICINAS CORPORATIVAS CALLE ESTADO

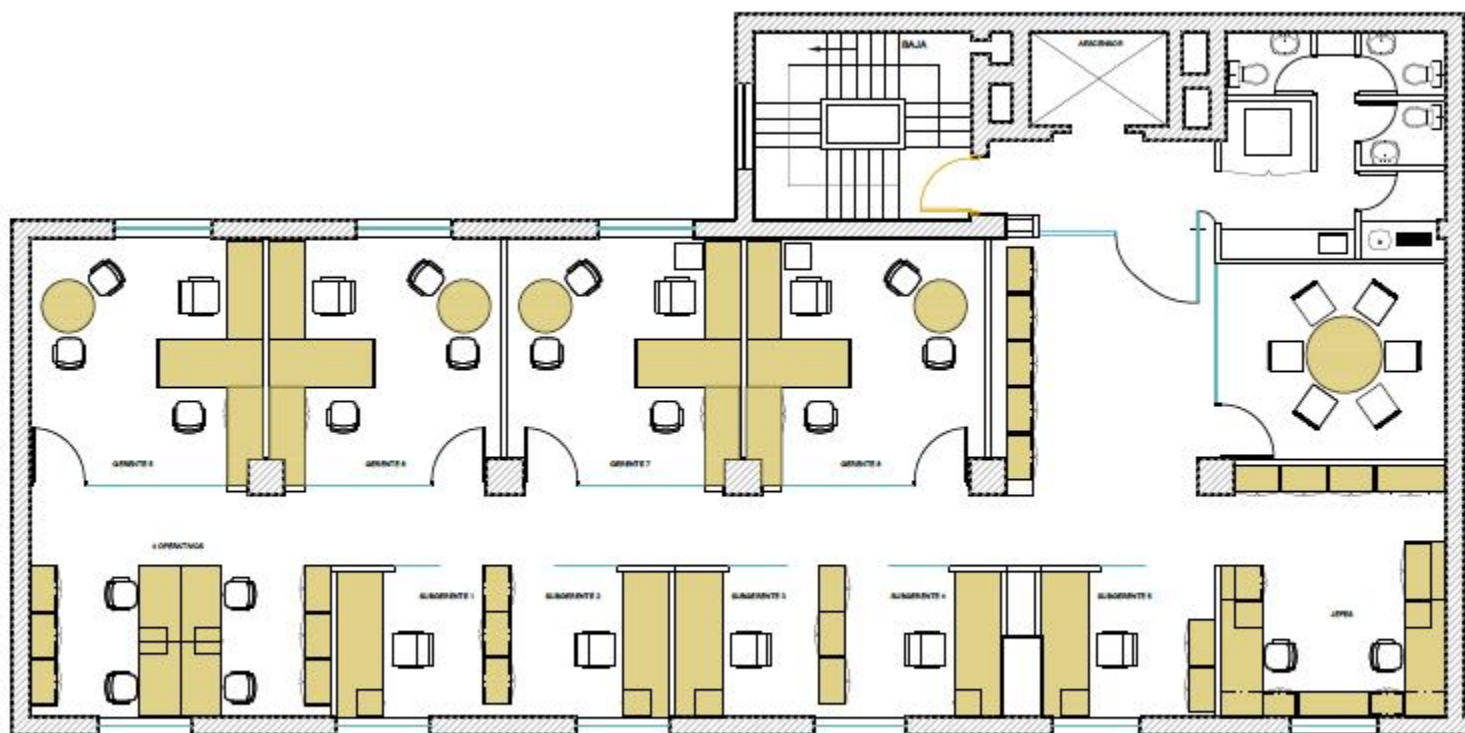

PLANTA 4TO PISO ESTADO


NOTA: Carga de ocupación 15.7 M2 x Persona. Cumple con O.G.U.C

CABIDA:

- 4 GERENTES
- 4 OPERATIVOS
- 5 SUBGERENTES
- 2 JEFES
- 1 SALA DE REUNION 6 PERSONAS

ESTIMACION DE INVERSIÓN: 16UF/M2

OFICINAS CORPORATIVAS CALLE ESTADO

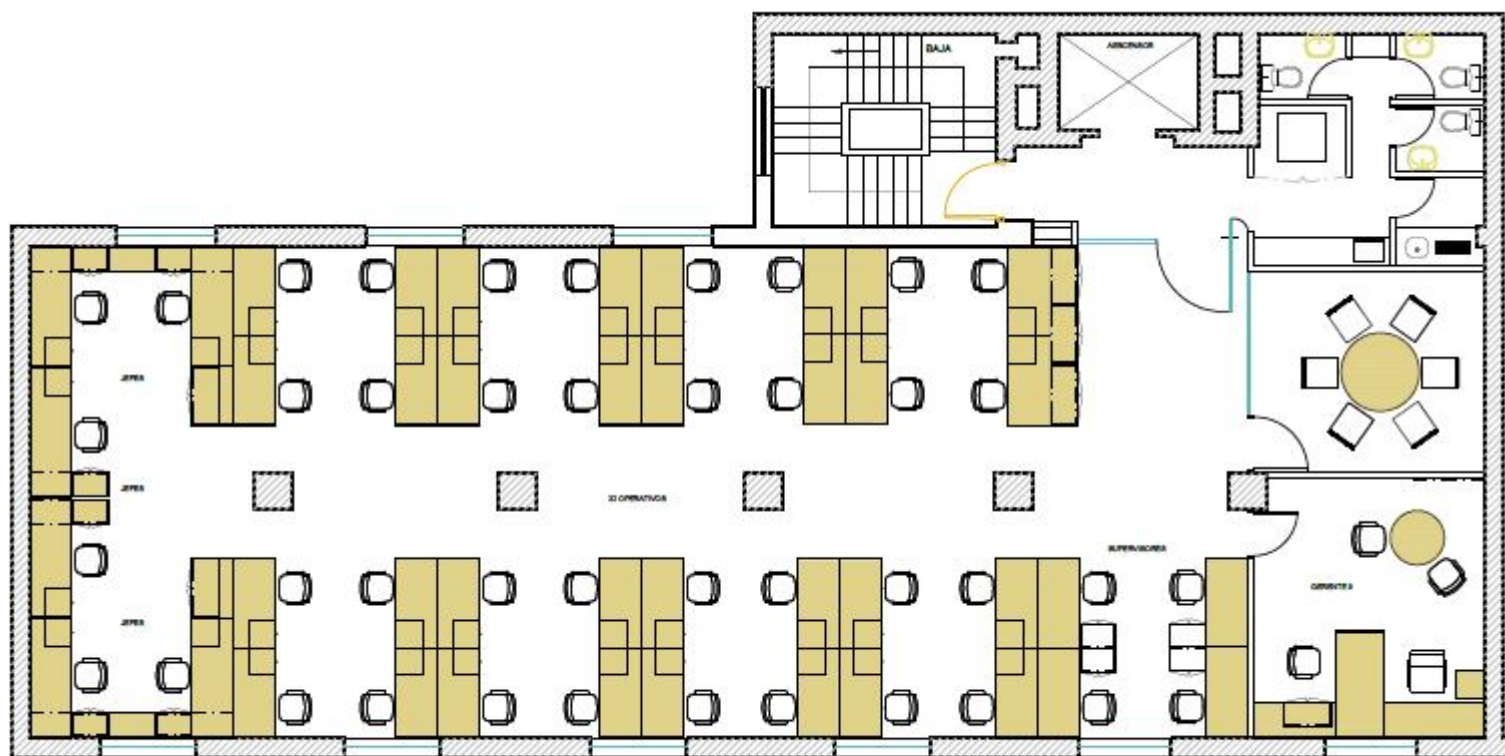

PLANTA 5TO PISO ESTADO

NOTA: Carga de ocupación 5,4 M2 x Persona. No cumple con O.G.U.C
Faltan 5 operativos.

CABIDA:
32 OPERATIVOS
6 JEFES
4 SUPERVISORES
1 GERENTE
1 SALA DE REUNION 6 PERSONAS

ESTIMACION DE INVERSIÓN: 17UF/M2