




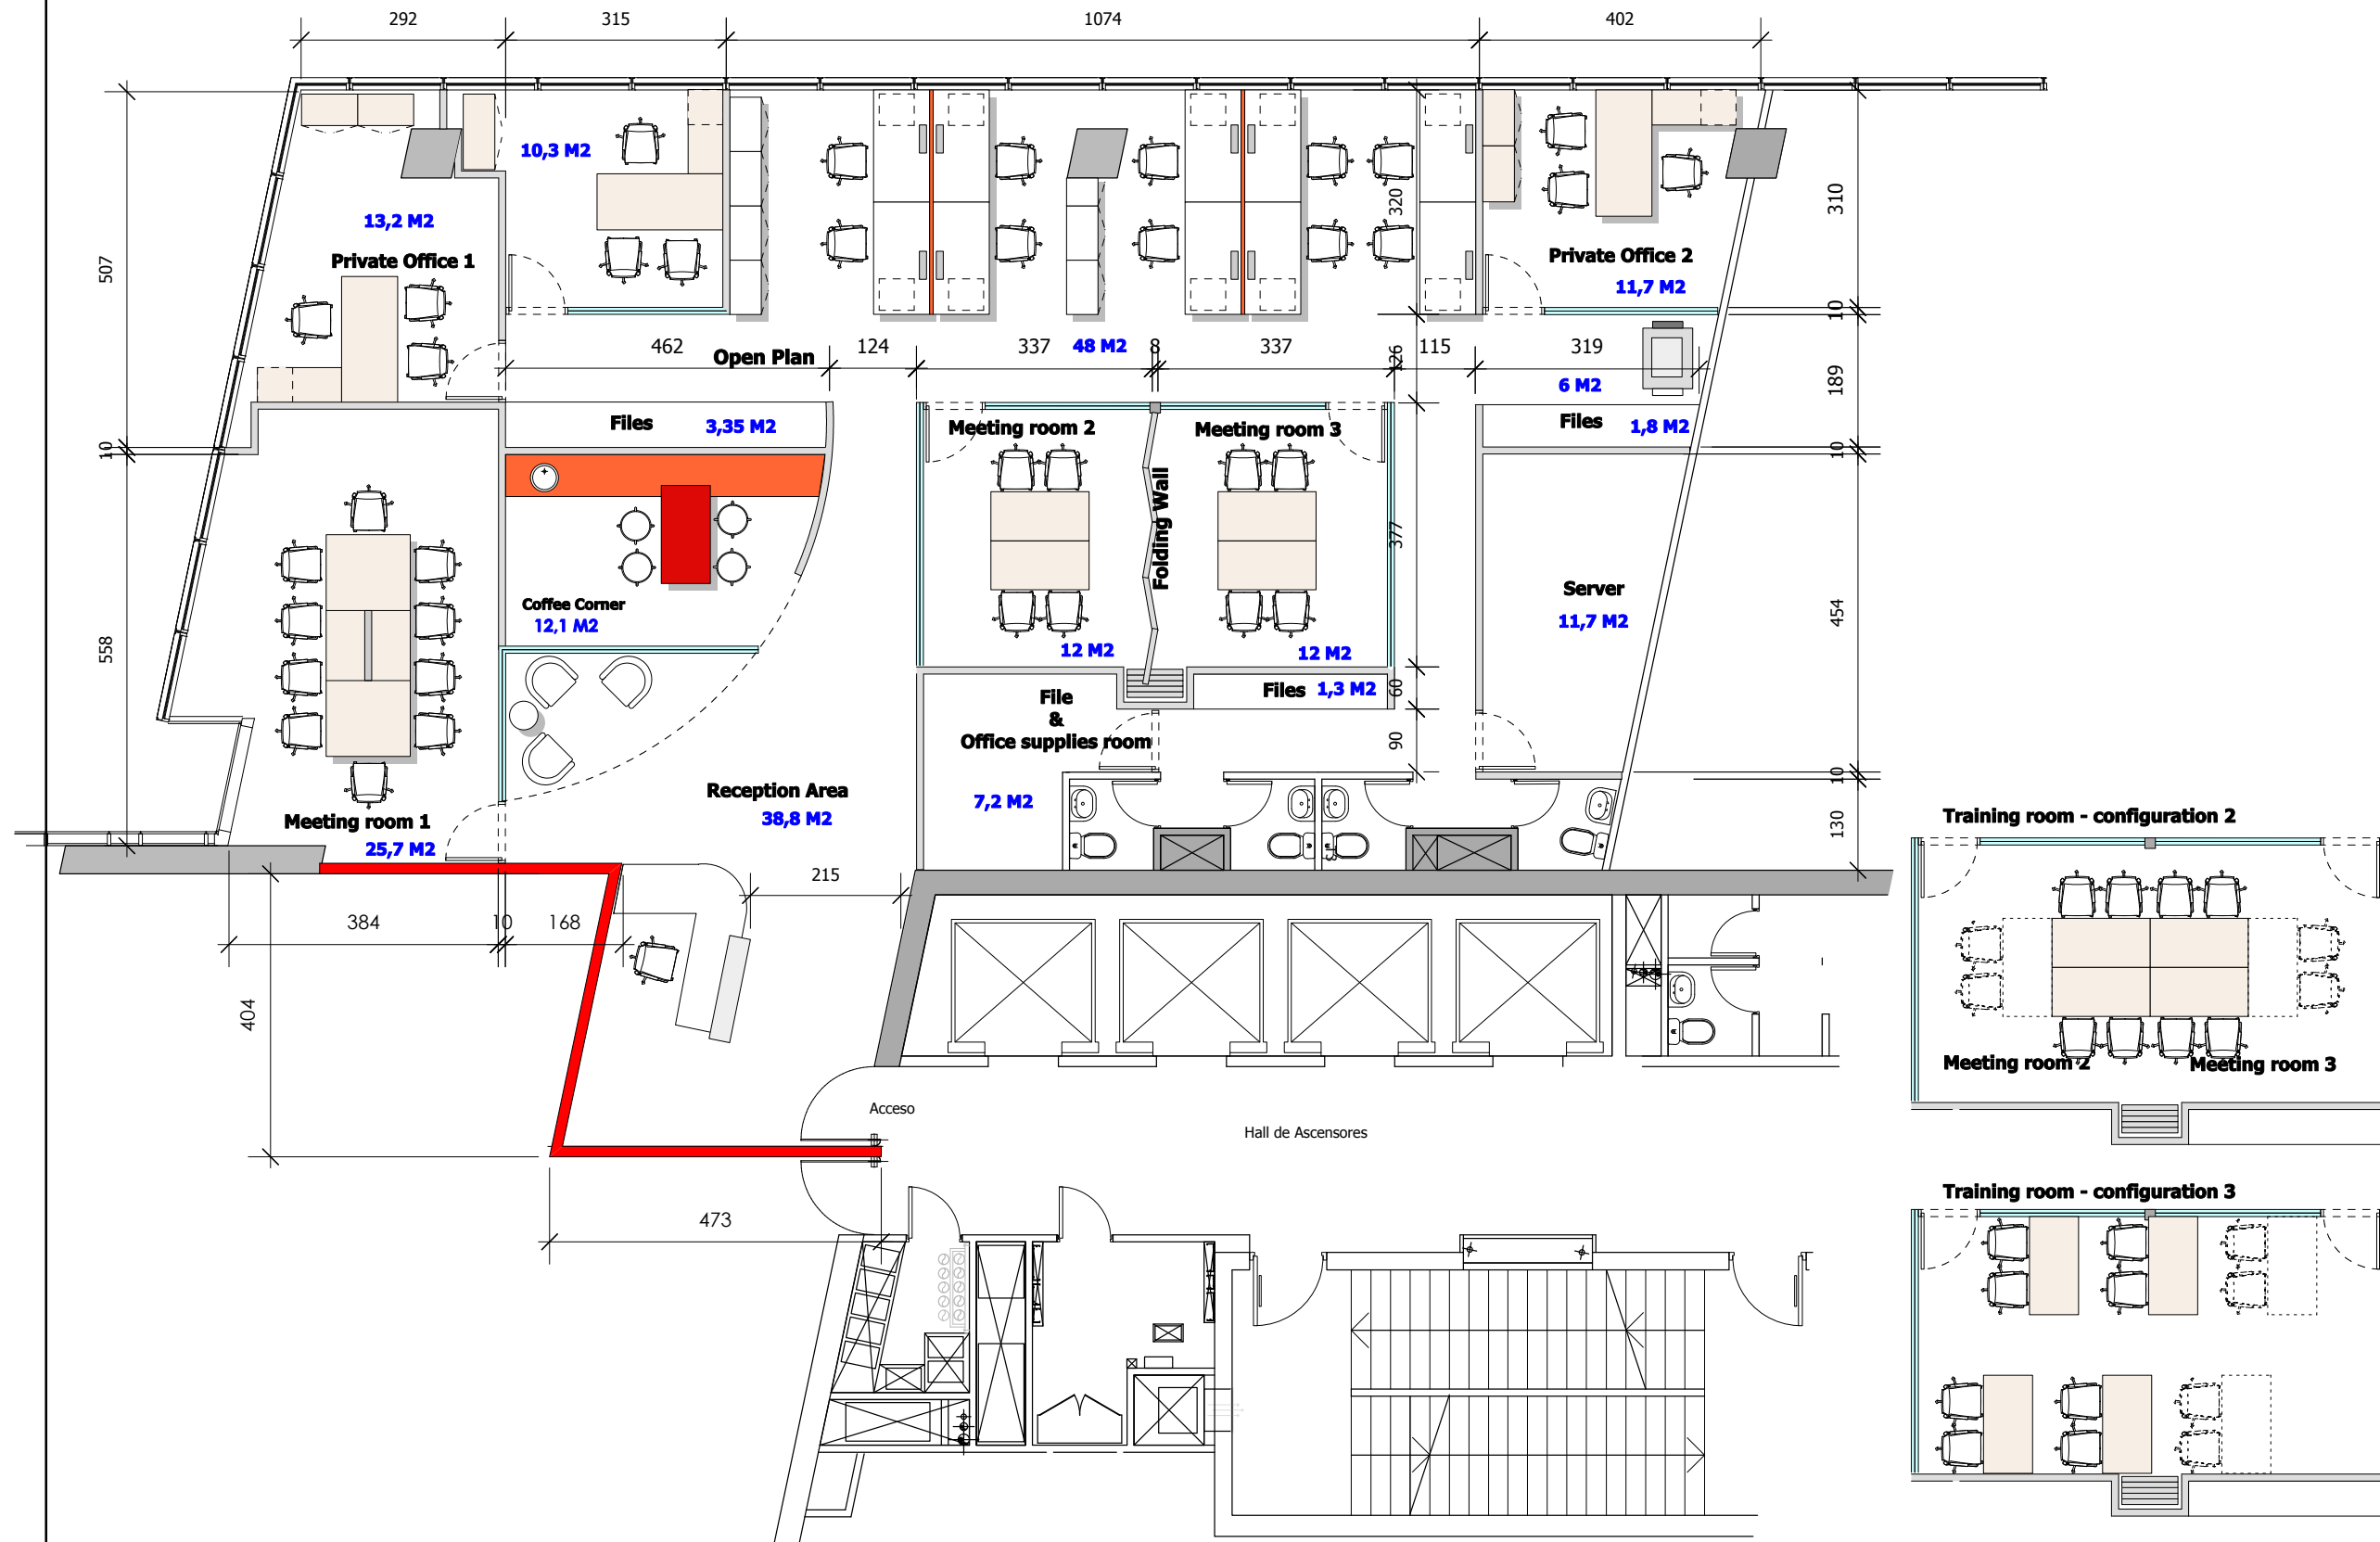

Training room - configuration 2

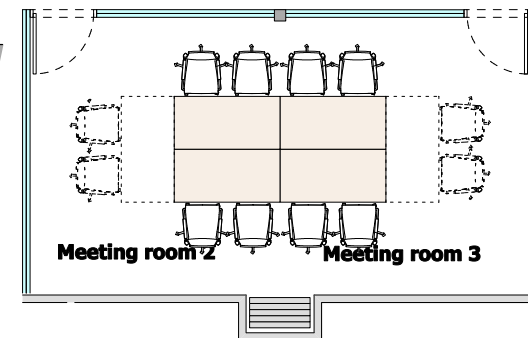

Training room - configuration 3

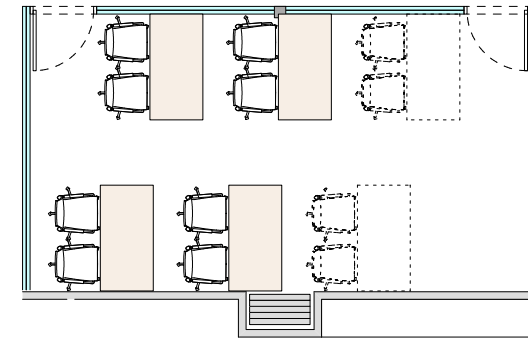

El proyecto y el diseño indicados en este plano son propiedad intelectual de Contract Chile S.A. Esta prohibido su utilización total o parcial sin la expresa autorización escrita de la empresa.

contract

CONTRACT CHILE
Darío Urzúa 1955 - Providencia
Santiago Chile
Tel: 205 44 71 Fax: 204 91 88
www.contract.cl