




contract
Diseño y construcción integral de oficinas

Una presentación para:



Imagen National Instruments

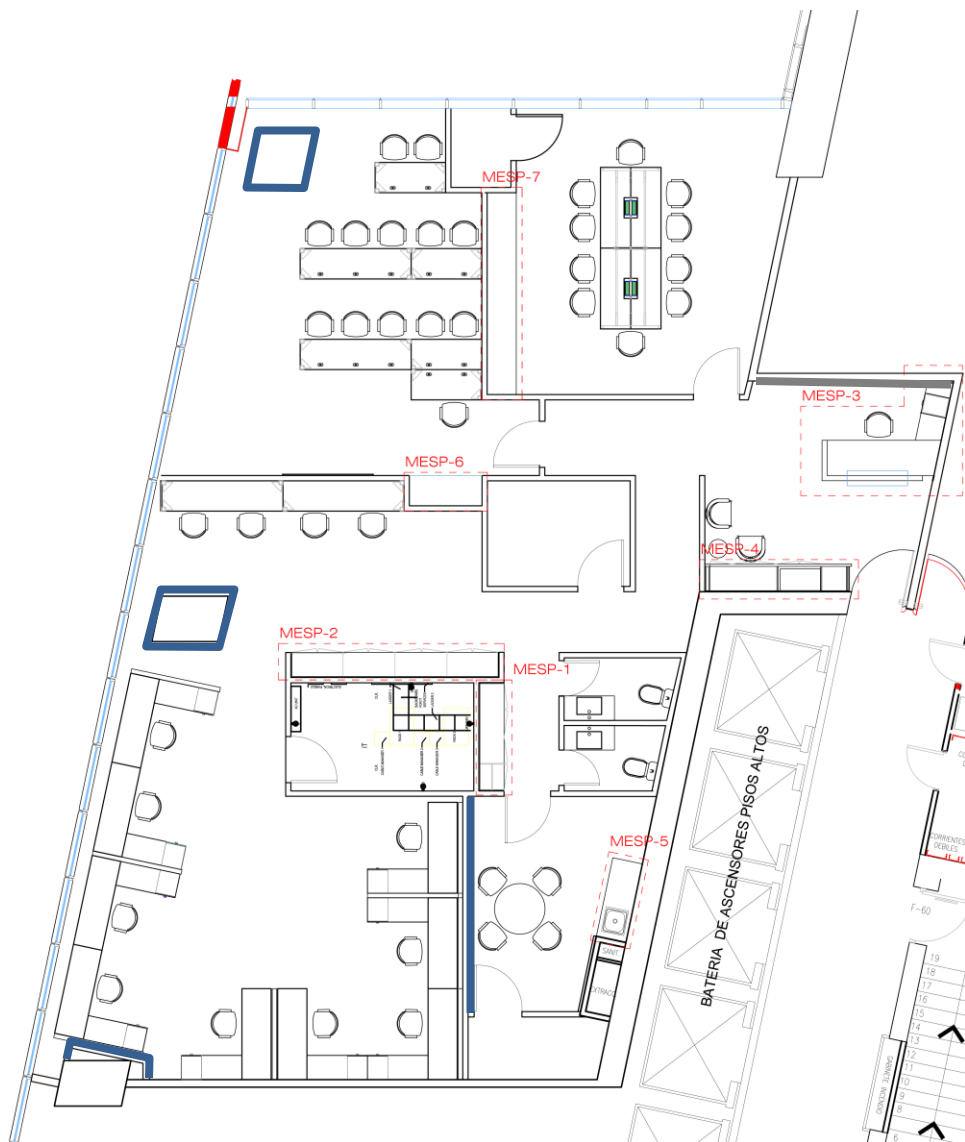

- .MESP 1_ mueble guardado baños
- .MESP 2_ mueble guardado lab.
- .MESP 3_ mueble recepción
- .MESP 4_ mueble guardado recepción
- .MESP 5_ mueble kitchenette
- .MESP 6_ mueble guardado training
- .MESP 7_ mueble guardado sala de reuniones

- Muros con acentuación azul SW-6222 o rojo SW-6607
- Muros con acentuación gris SW-7066


Colores y materialidades opción azul



1. Gray matters SW-7066



2. Riverway SW-6222

 

3. Aesthetic white SW-7035




4. Lamitech Noce 1841



5. Alfombra Diffuse Gris/Beige


Colores y materialidades opción rojo

 

1. Gray matters SW-7066



2a. Red Tomato SW-6607

 

3. Aesthetic white SW-7035




4. Lamitech Noce 1841




5. Alfombra Diffuse Gris/Beige


Sillón recepción

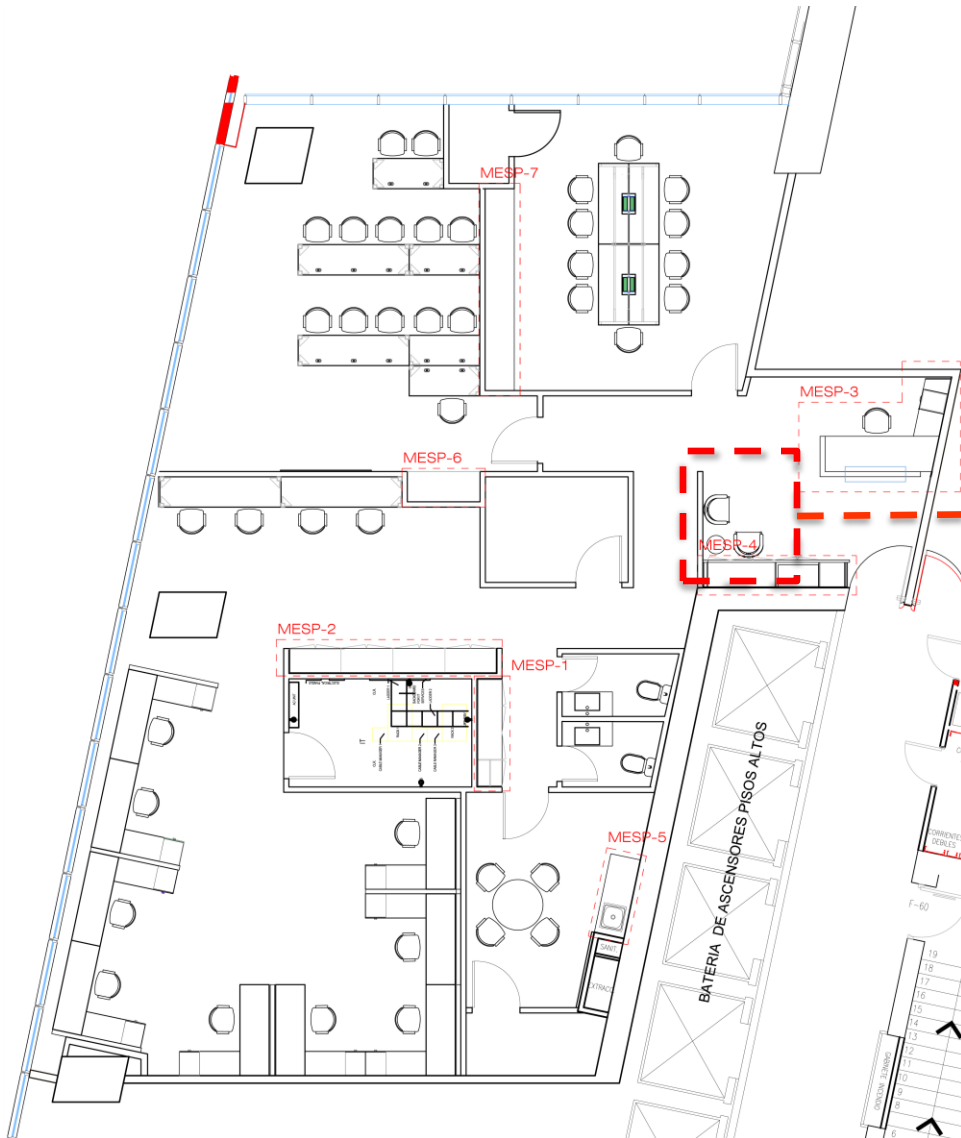

MESP 1_mueble guardado baños

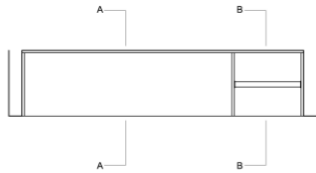

PLANTA ME 1
ESC. 1:25

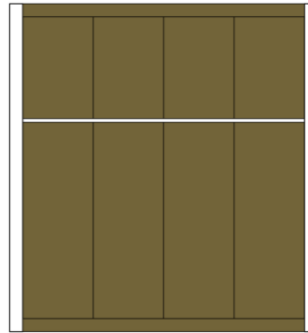


ELEVACION FRONTAL ME 1
ESC. 1:25




CORTE A - A
ESC. 1:25




CORTE B - B
ESC. 1:25

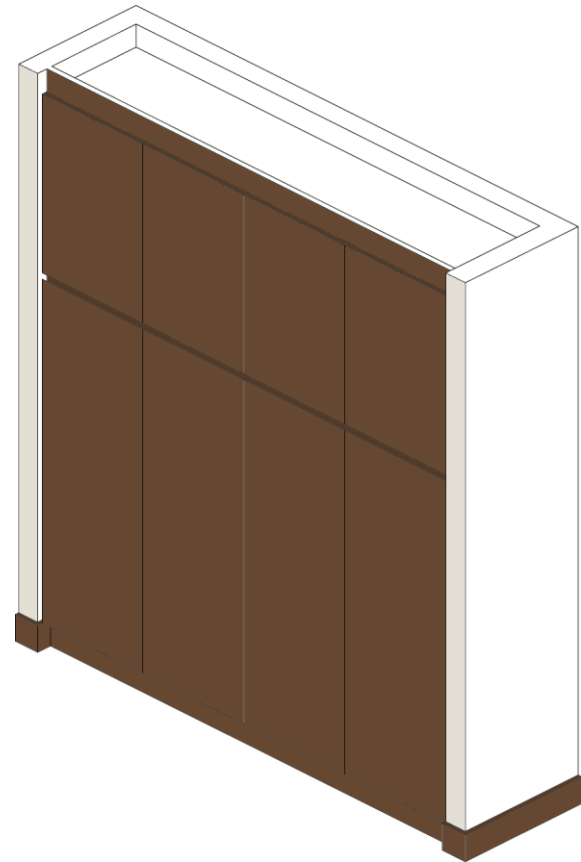


MESP 2_mueble guardado lab.

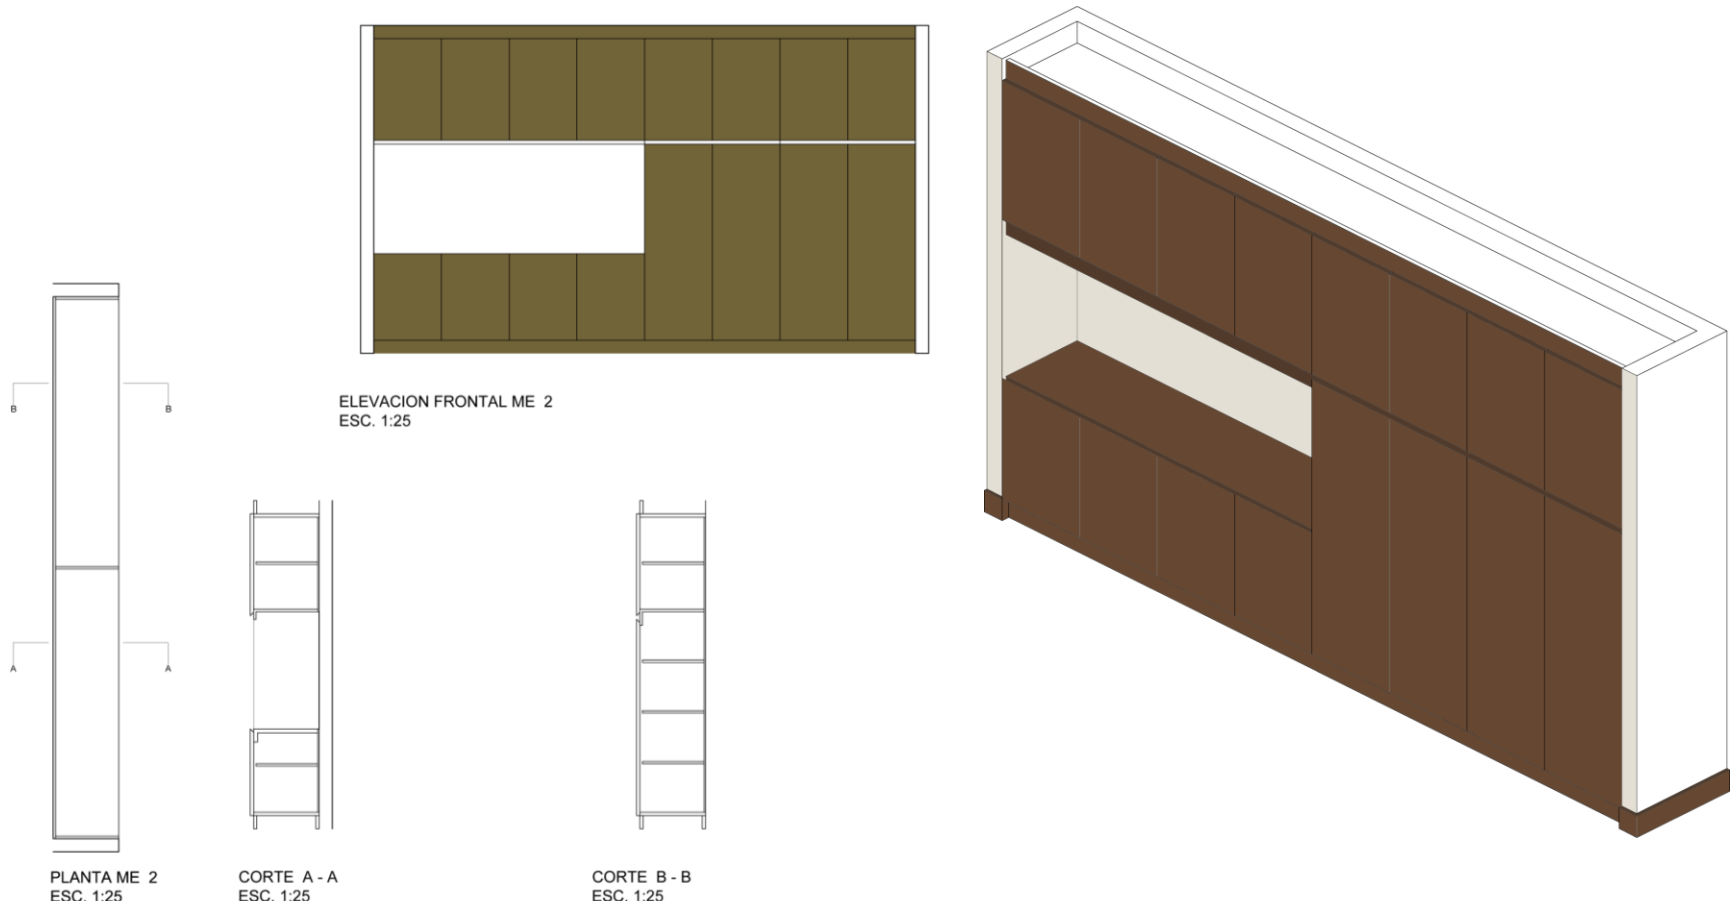

MESP 3_mueble recepción

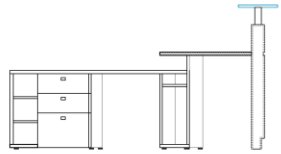


CORTE A-A ME 3
ESC. 1:25

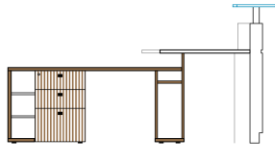


CORTE B-B ME 3
ESC. 1:25




CORTE C-C ME 3
ESC. 1:25

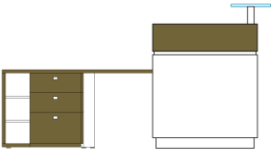


ELEVACION LATERAL ME 3
ESC. 1:25

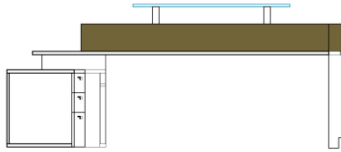



ELEVACION POSTERIOR ME 3
ESC. 1:25

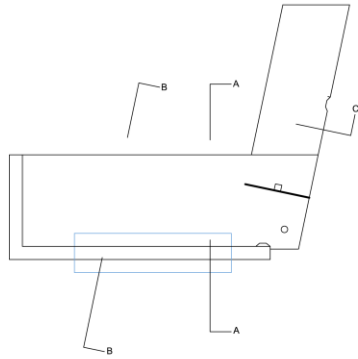





PLANTA ME 3
ESC. 1:25

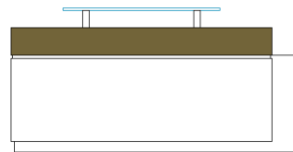


ELEVACION FRONTAL ME 3
ESC. 1:25

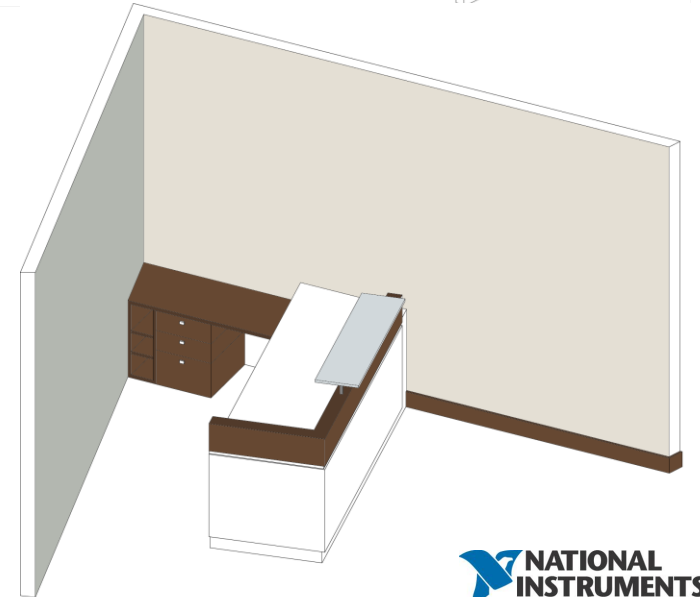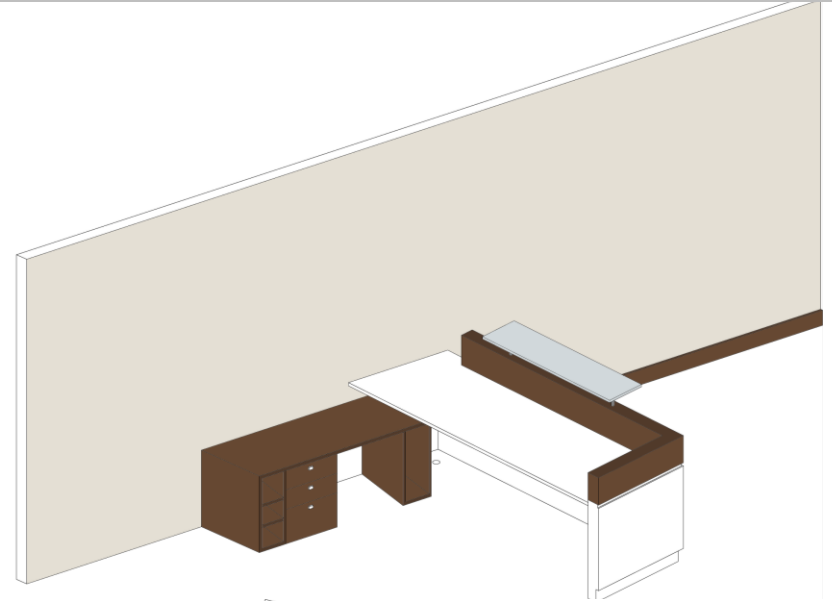


MESP 4_mueble guardado recepción

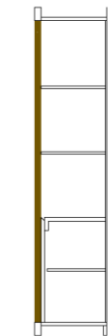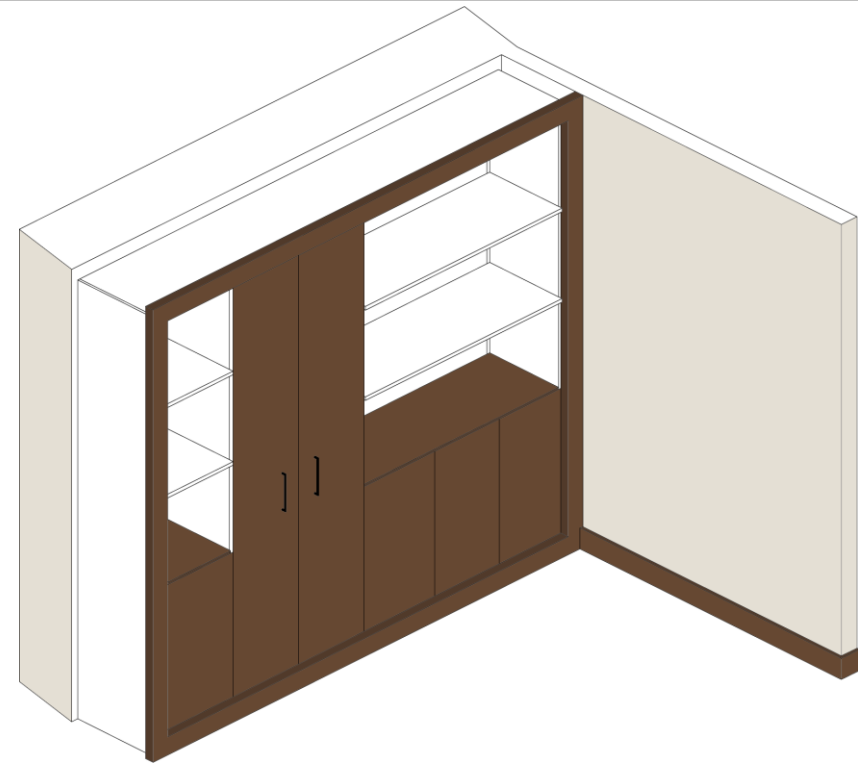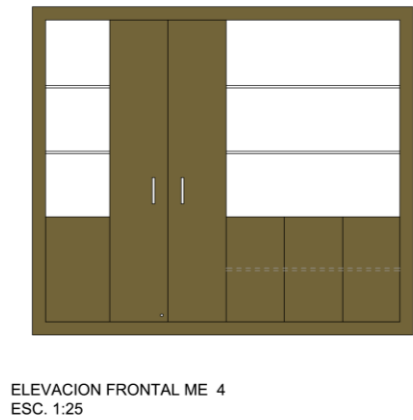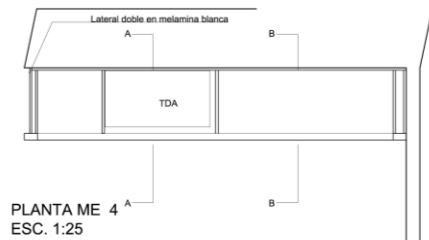


MESP 5_mueble kitchenette

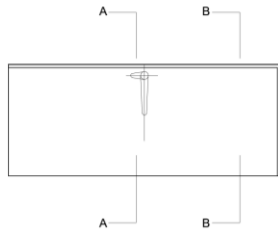


PLANTA ME 5
ESC. 1:25

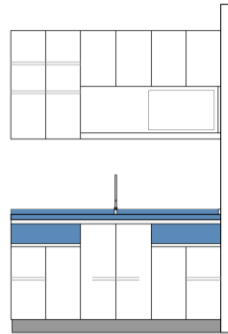


ELEVACION FRONTAL ME 5
ESC. 1:25

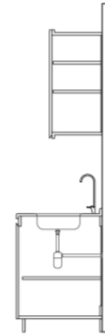


CORTE B - B
ESC. 1:25

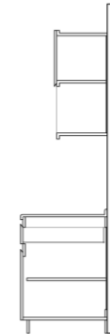

CORTE A - A
ESC. 1:25

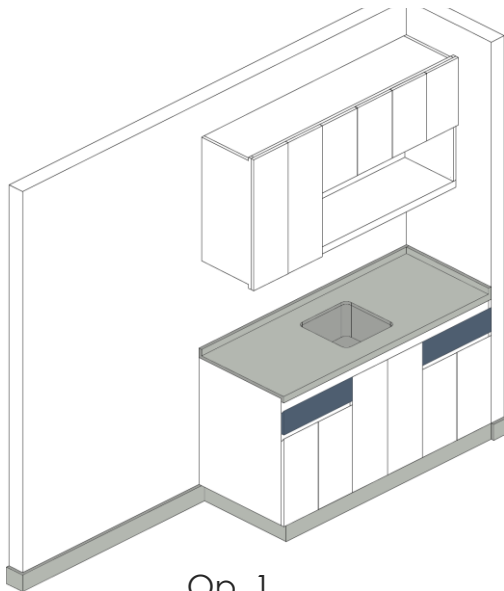

Op. 1



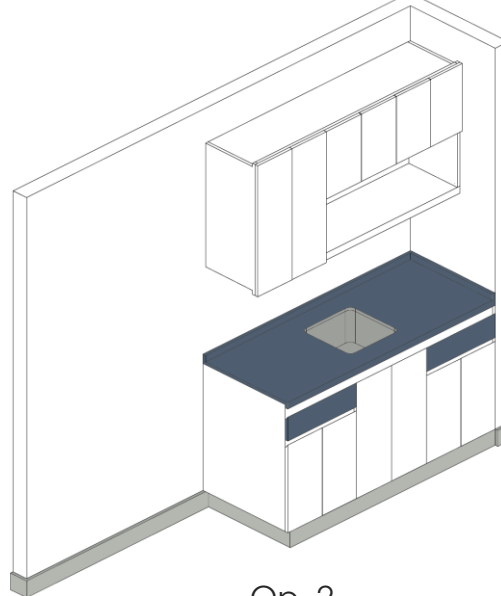


Op. 2



Silla shell negra / Mesa cristal negra


MESP 6_mueble guardado training

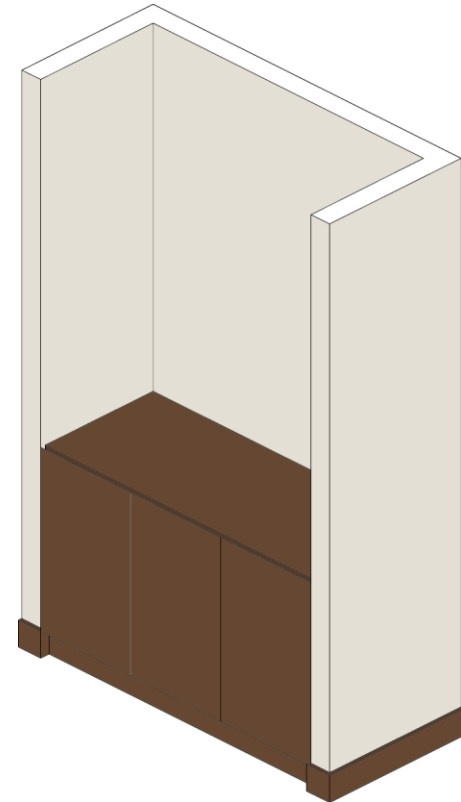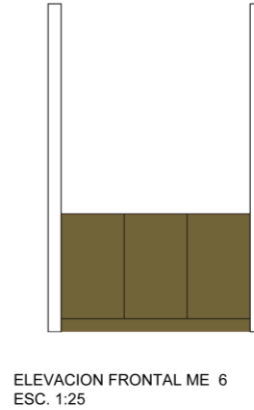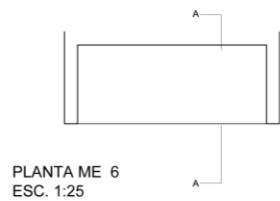

MESP 7_mueble guardado sala de reuniones



PLANTA ME 6
ESC. 1:25

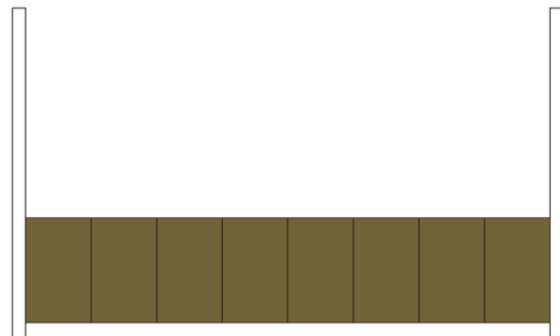

ELEVACION FRONTAL ME 7
ESC. 1:25



CORTE A - A
ESC. 1:25

