


PLANTA MUEBLE BREAK COFFEE ESC 1:25

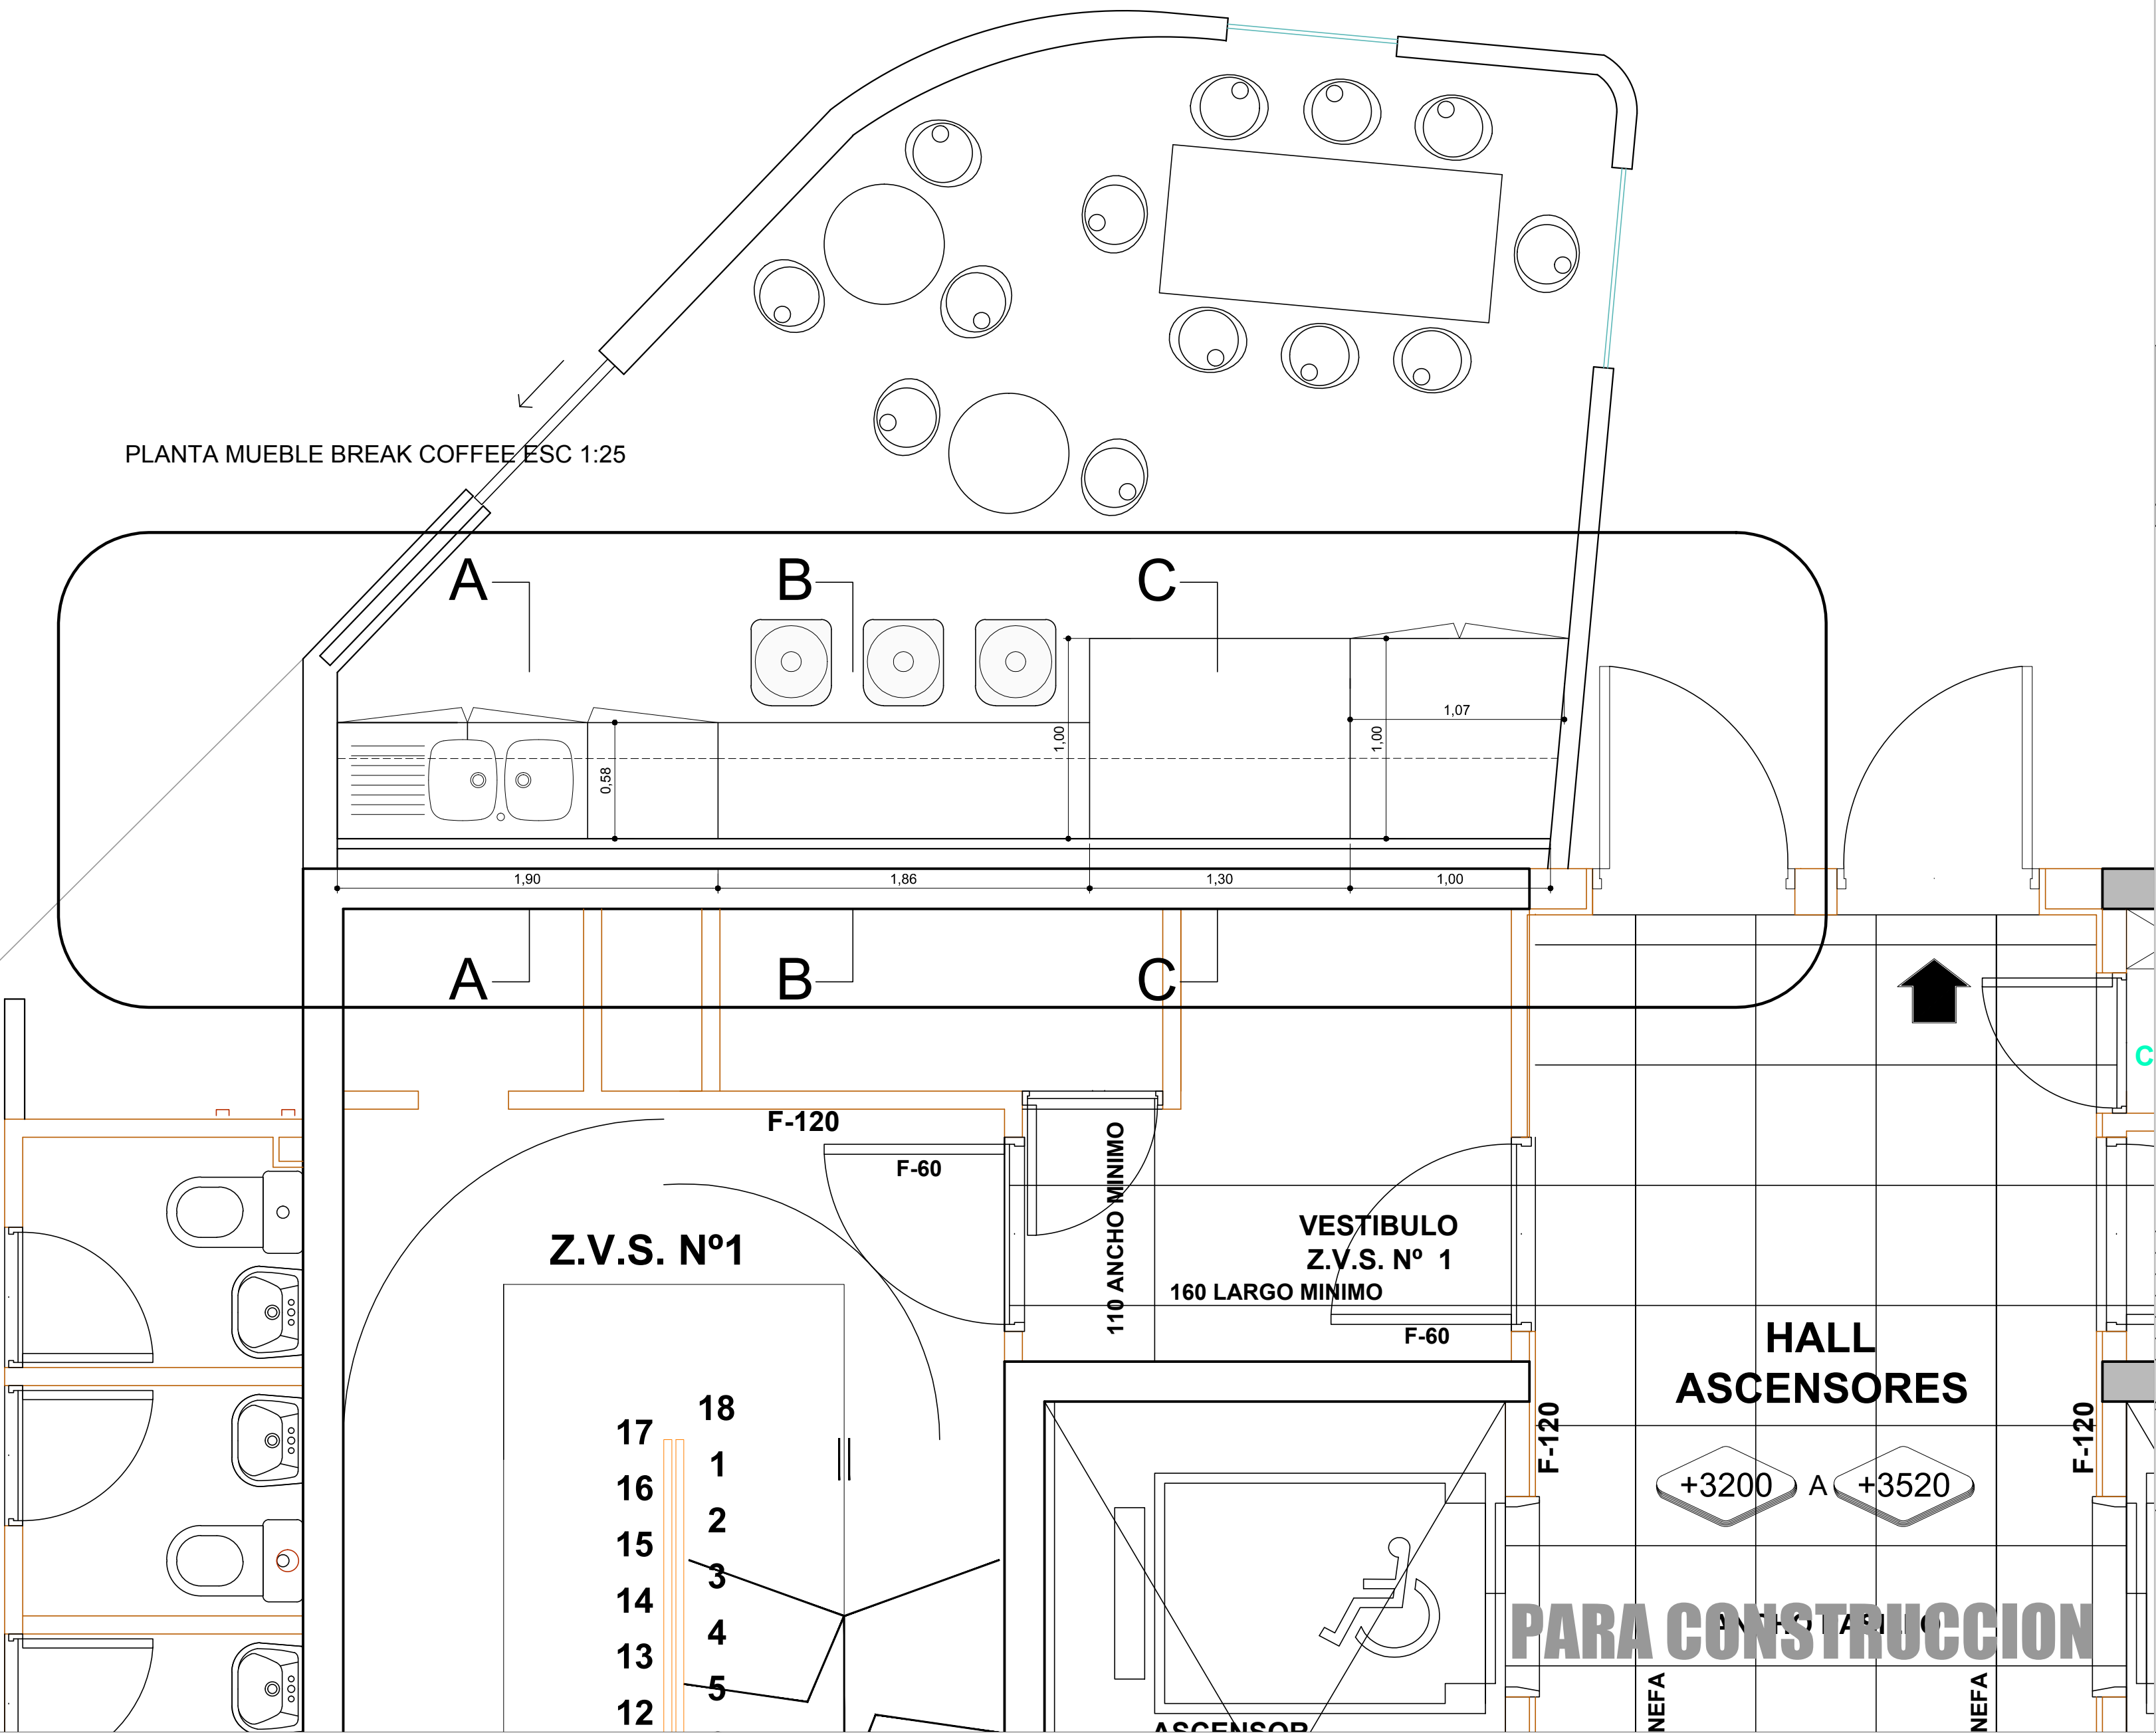

UBICACION: EDIFICIO CORDOVA PISO 11

PLANO:	PLANO ME-BREAK COFFEE
ESCALA:	1/25
FECHA:	04-10-2012
PROYECTISTA	EMALLEA
ARCHIVO:	SB-EC-P11-ME-BREAK COFFEE-V02
XREF:	
NOTAS:	RECTIFICADAS EN OBRA TODAS LAS MEDIDAS SERAN

El proyecto y el diseño indicados en este plano son propiedad intelectual de Contract Chile S.A. Esta prohibido su utilización total o parcial sin la expresa autorización escrita de la empresa.

contract
CONTRACT CHILE
Darío Urzúa 1955.
Providencia, Santiago, Chile
Tel.: 205 44 71 Fax: 2049188
www.contract.cl