


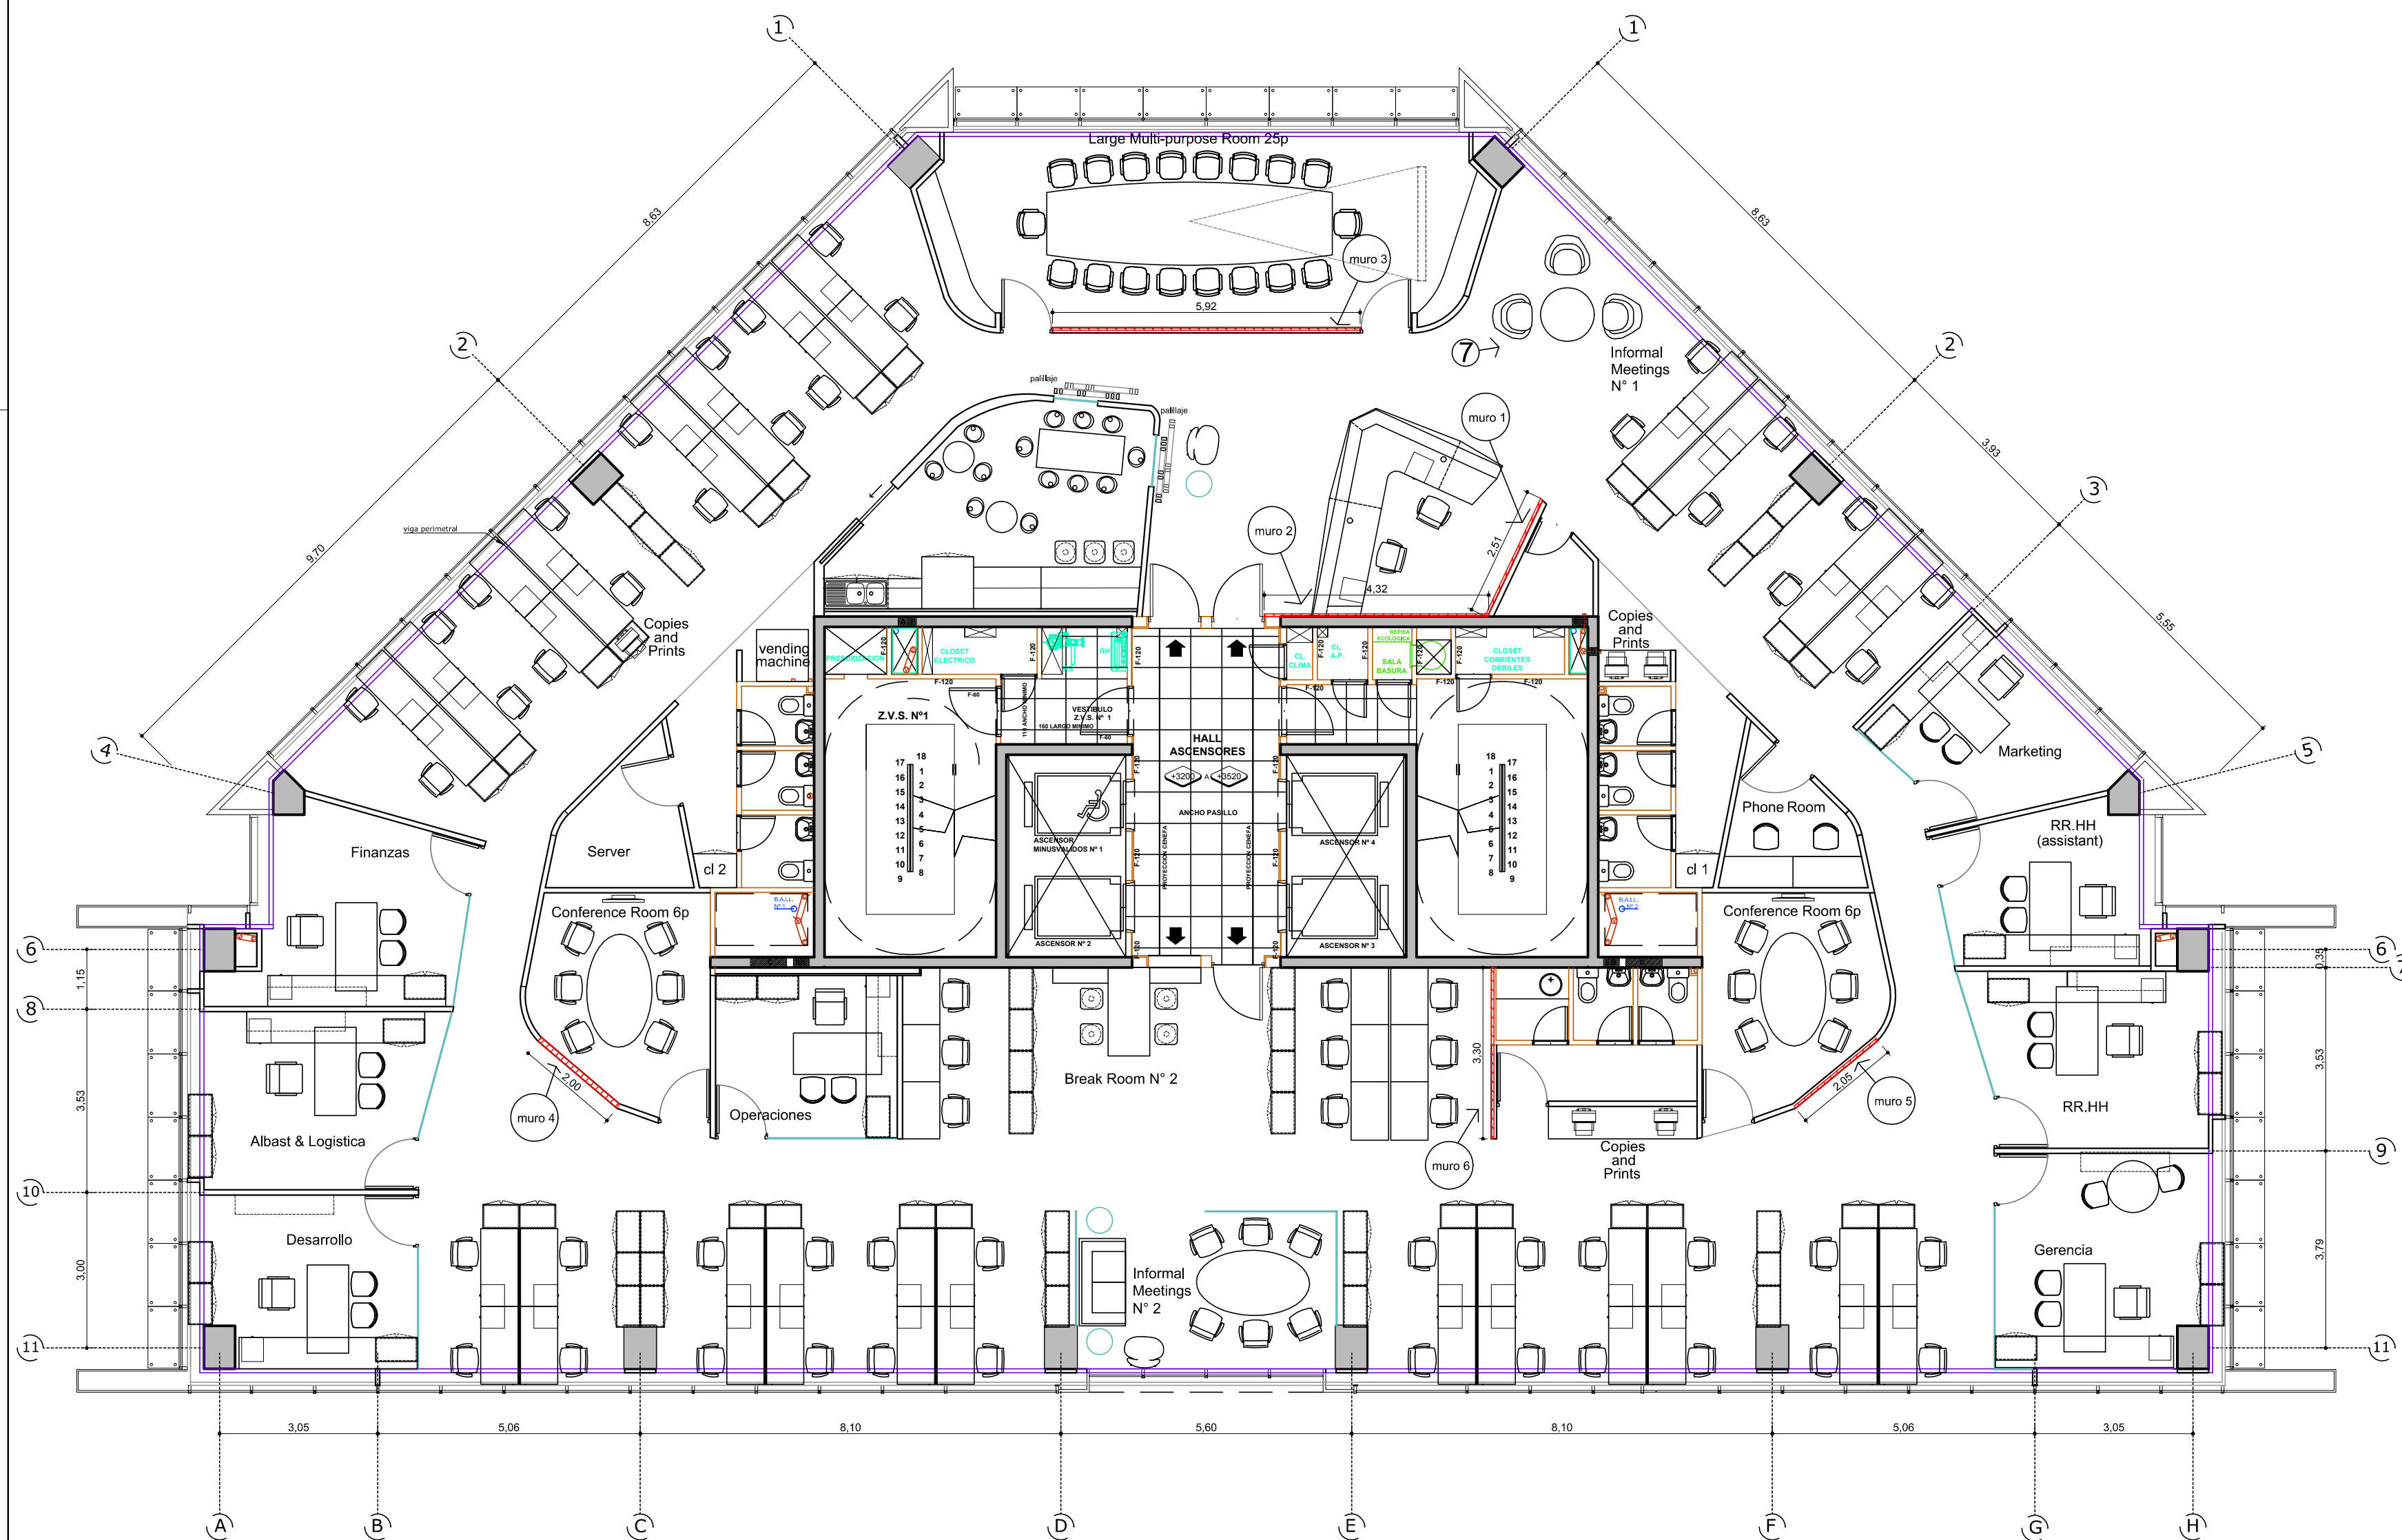

UBICACION: EDIFICIO CORDOVA PISO 11

|             |                                                 |
|-------------|-------------------------------------------------|
| PLANO:      | PLANO UBICACION GRAFICAS                        |
| ESCALA:     | 1/100                                           |
| FECHA:      | 03-10-2012                                      |
| PROYECTISTA | EMALLEA                                         |
| ARCHIVO:    | SB-EC-P11-MUROS GRAFICA-V01                     |
| XREF:       |                                                 |
| NOTAS:      | RECTIFICADAS EN OBRA<br>TODAS LAS MEDIDAS SERAN |

El proyecto y el diseño indicados en este plano son propiedad intelectual de Contract Chile S.A. Esta prohibido su utilización total o parcial sin la expresa autorización escrita de la empresa.

**contract**

CONTRACT CHILE  
Dario Urzúa 1955.  
Providencia, Santiago, Chile  
Tel.: 205 44 71 Fax: 2049188  
www.contract.cl