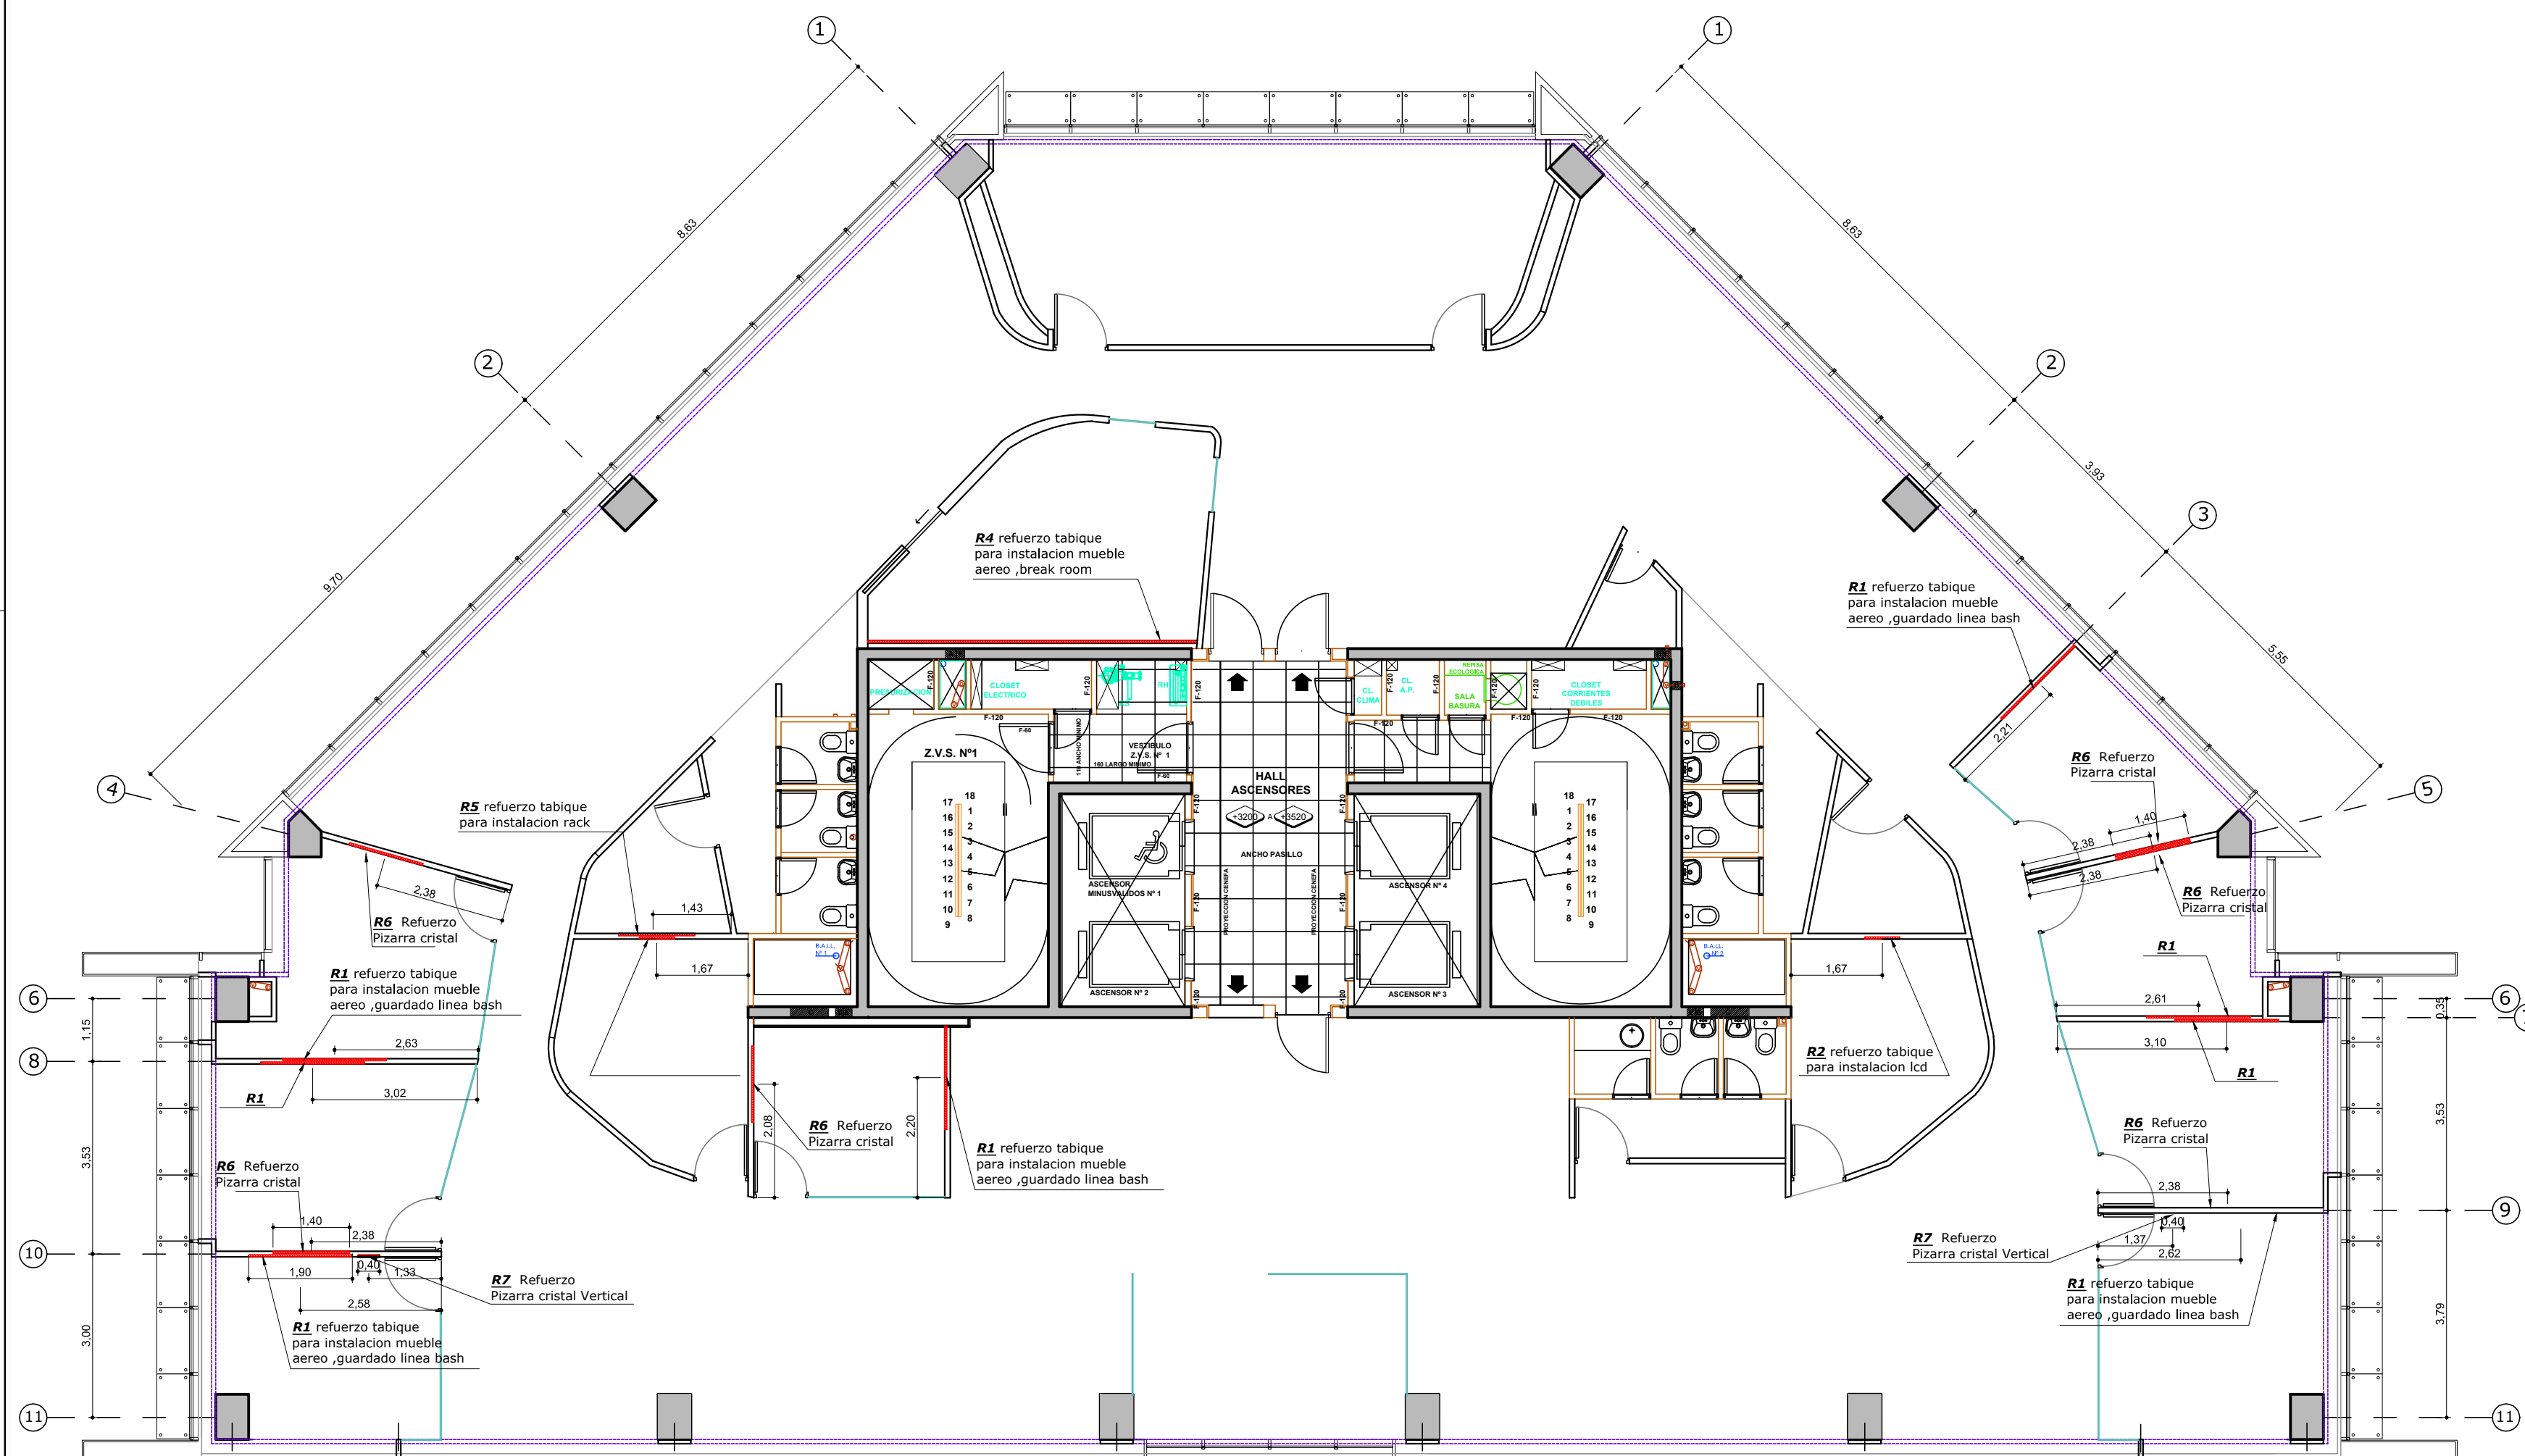


UBICACION: EDIFICIO CORDOVA PISO 11

PLANO: PLANO DE REFUERZOS

ESCALA: 1/100-1/50

FECHA: 01-10-2012

PROYECTISTA EMALLEA

ARCHIVO: SB-EC-P11-RF-V01

XREF:

NOTAS: RECTIFICADAS EN OBRA
TODAS LAS MEDIDAS SERAN

El proyecto y el diseño indicados en este plano son propiedad intelectual de Contract Chile S.A. Esta prohibido su utilización total o parcial sin la expresa autorización escrita de la empresa.

contract

CONTRACT CHILE
Darío Urzúa 1955.
Providencia. Santiago. Chile
Tel. :205 44 71 Fax:2049188
www.contract.cl