


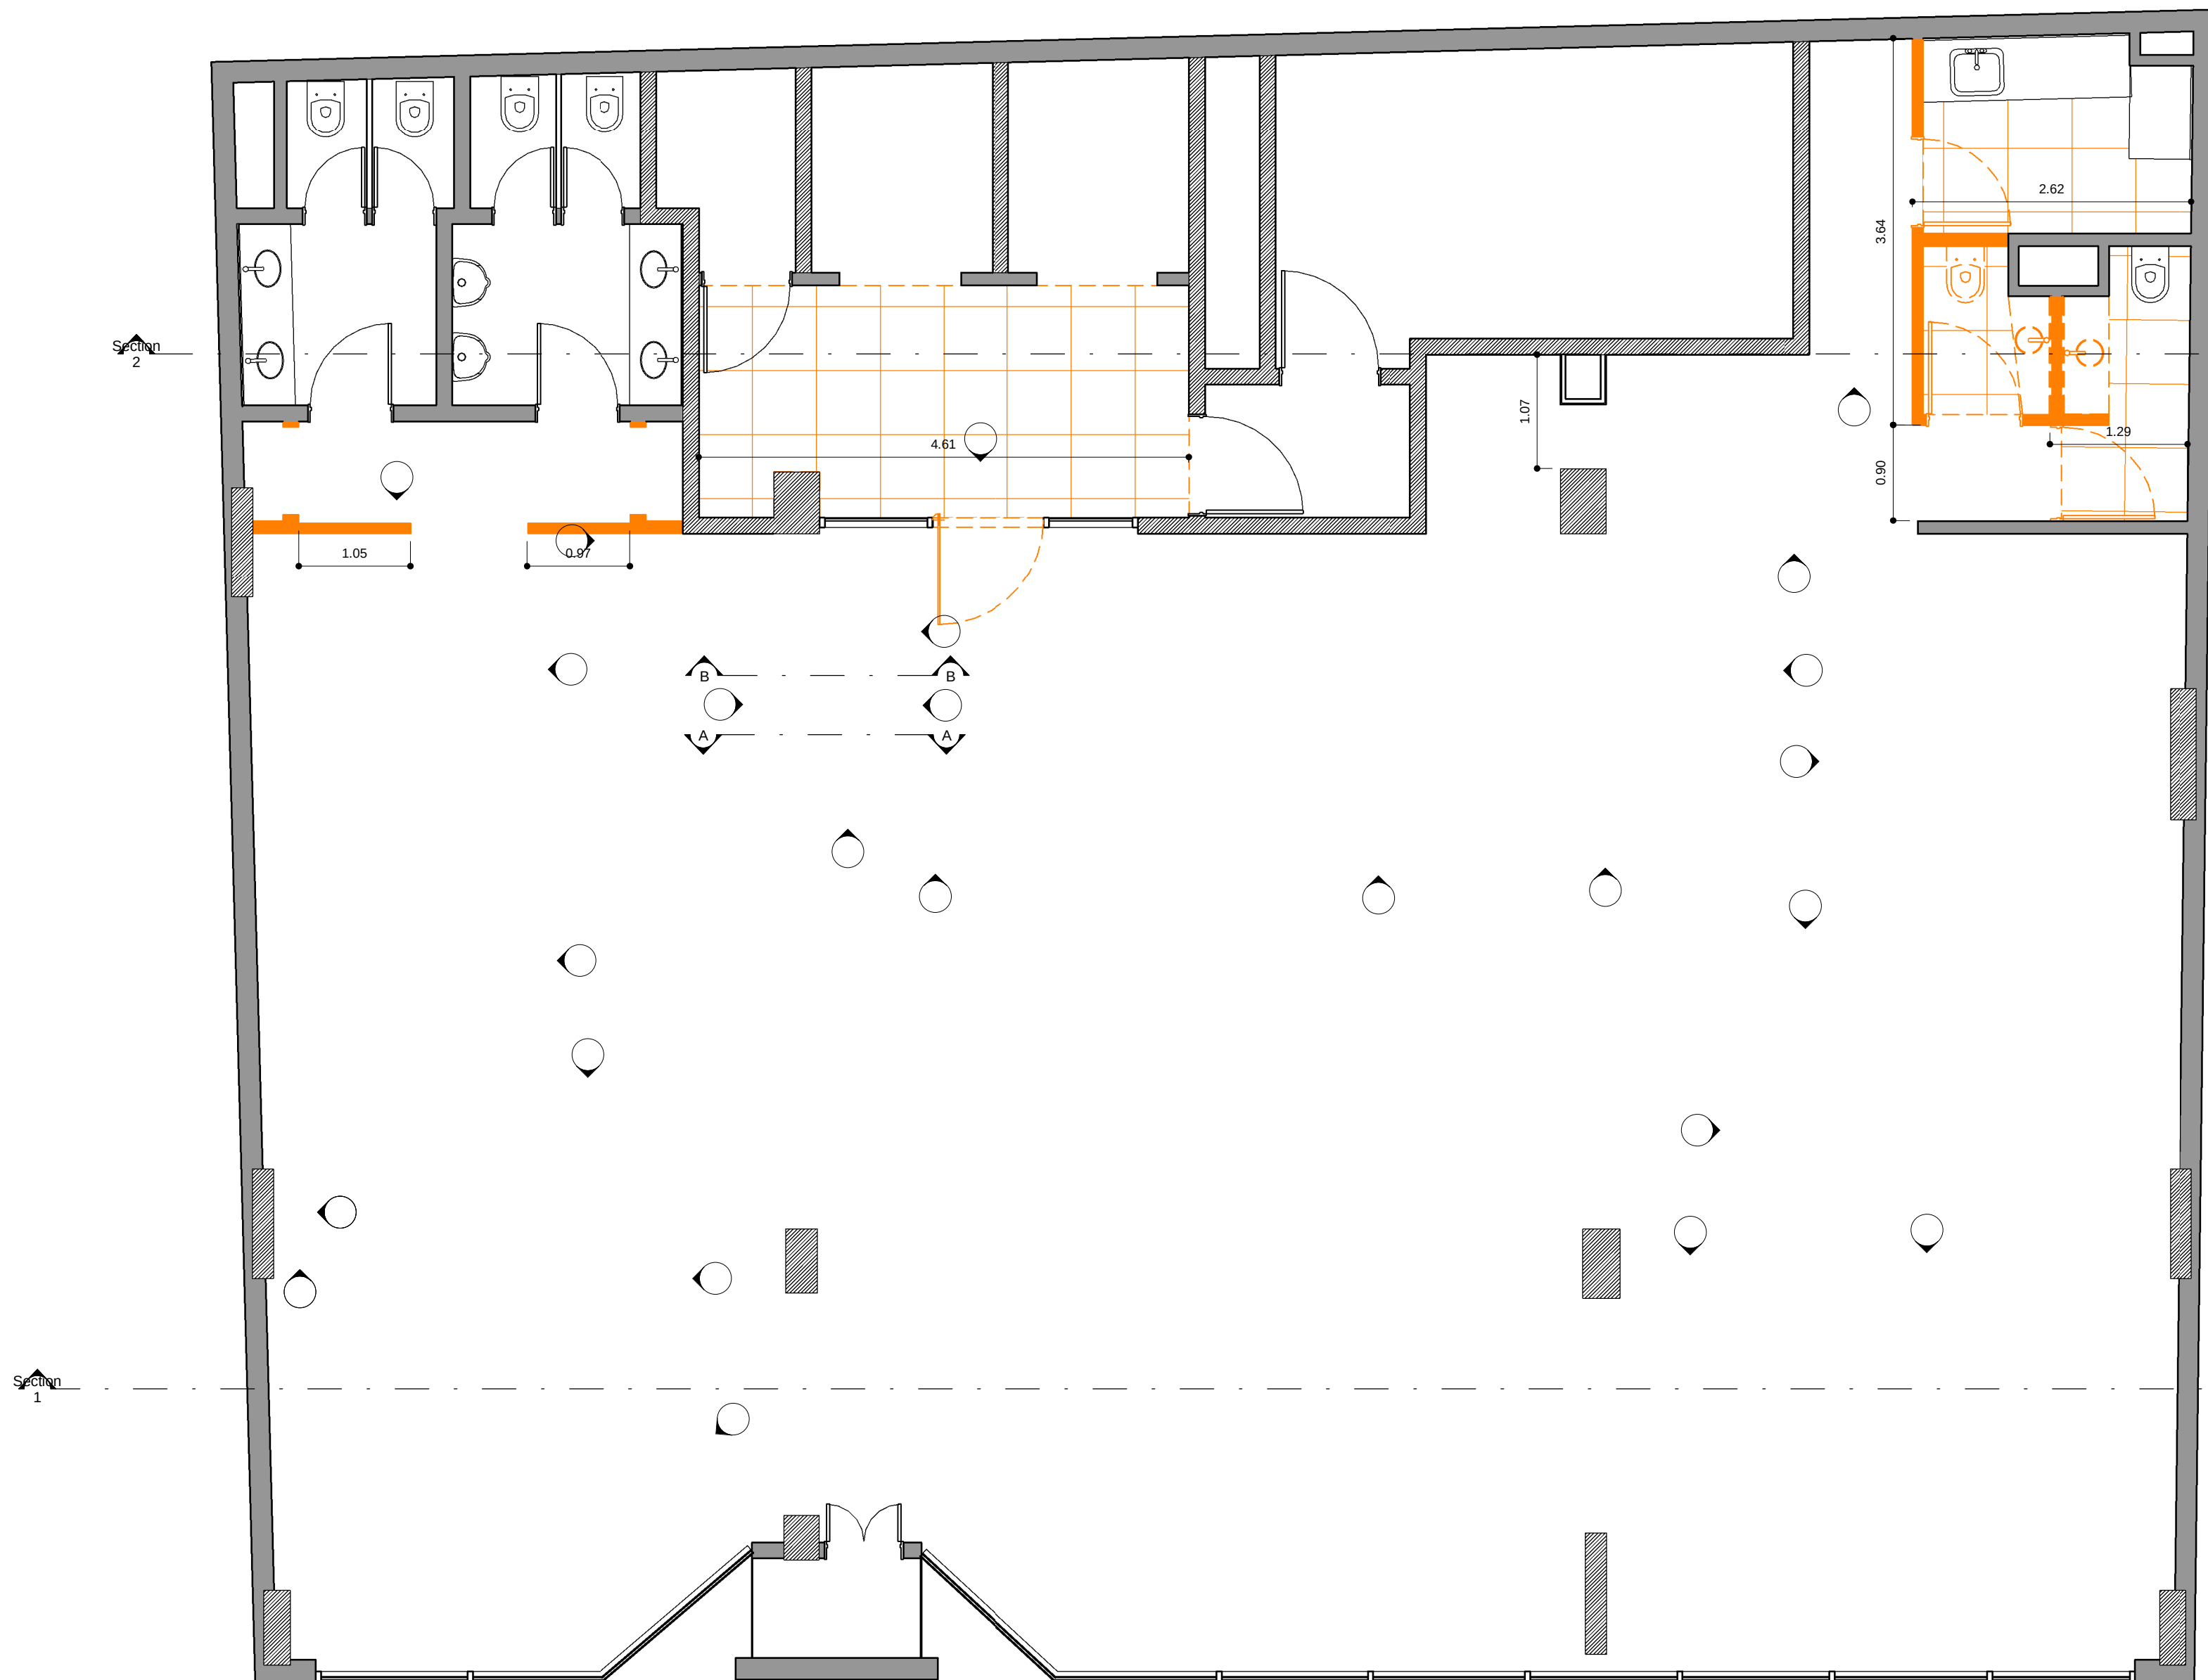

REFERENCIAS DEMOLICIÓN

- Estructura de Hª*
- Mampostería
- Tabique Durluck
- Vidrio simple
- Alfombra
- Alfombra
- Cerámico
- Piso de goma
- Piso flotante
- Piso técnico
- Piso vinílico
- Porcelanato



UNISOLUTIONS

DE
0.1

PLANO Demolición - planta
ESCALA 1 : 50
FECHA 25-06-2012
PROYECTISTA C3
NOTAS APTO COTIZACION

Todas las medidas se verificarán en obra.

El proyecto y el diseño indicados en este plano son propiedad intelectual de Contract Rent S.A. Está prohibida su utilización total o parcial sin la expresa autorización escrita de la empresa.

contract Una empresa
socias del grupo
PLANET
Espacios de Trabajo

Tucumán 117, Piso 7 (C1049AAC)
Buenos Aires, Argentina
Tel/Fax 54.11. 4516.0722
info@contract.com.ar
www.contract.com.ar