


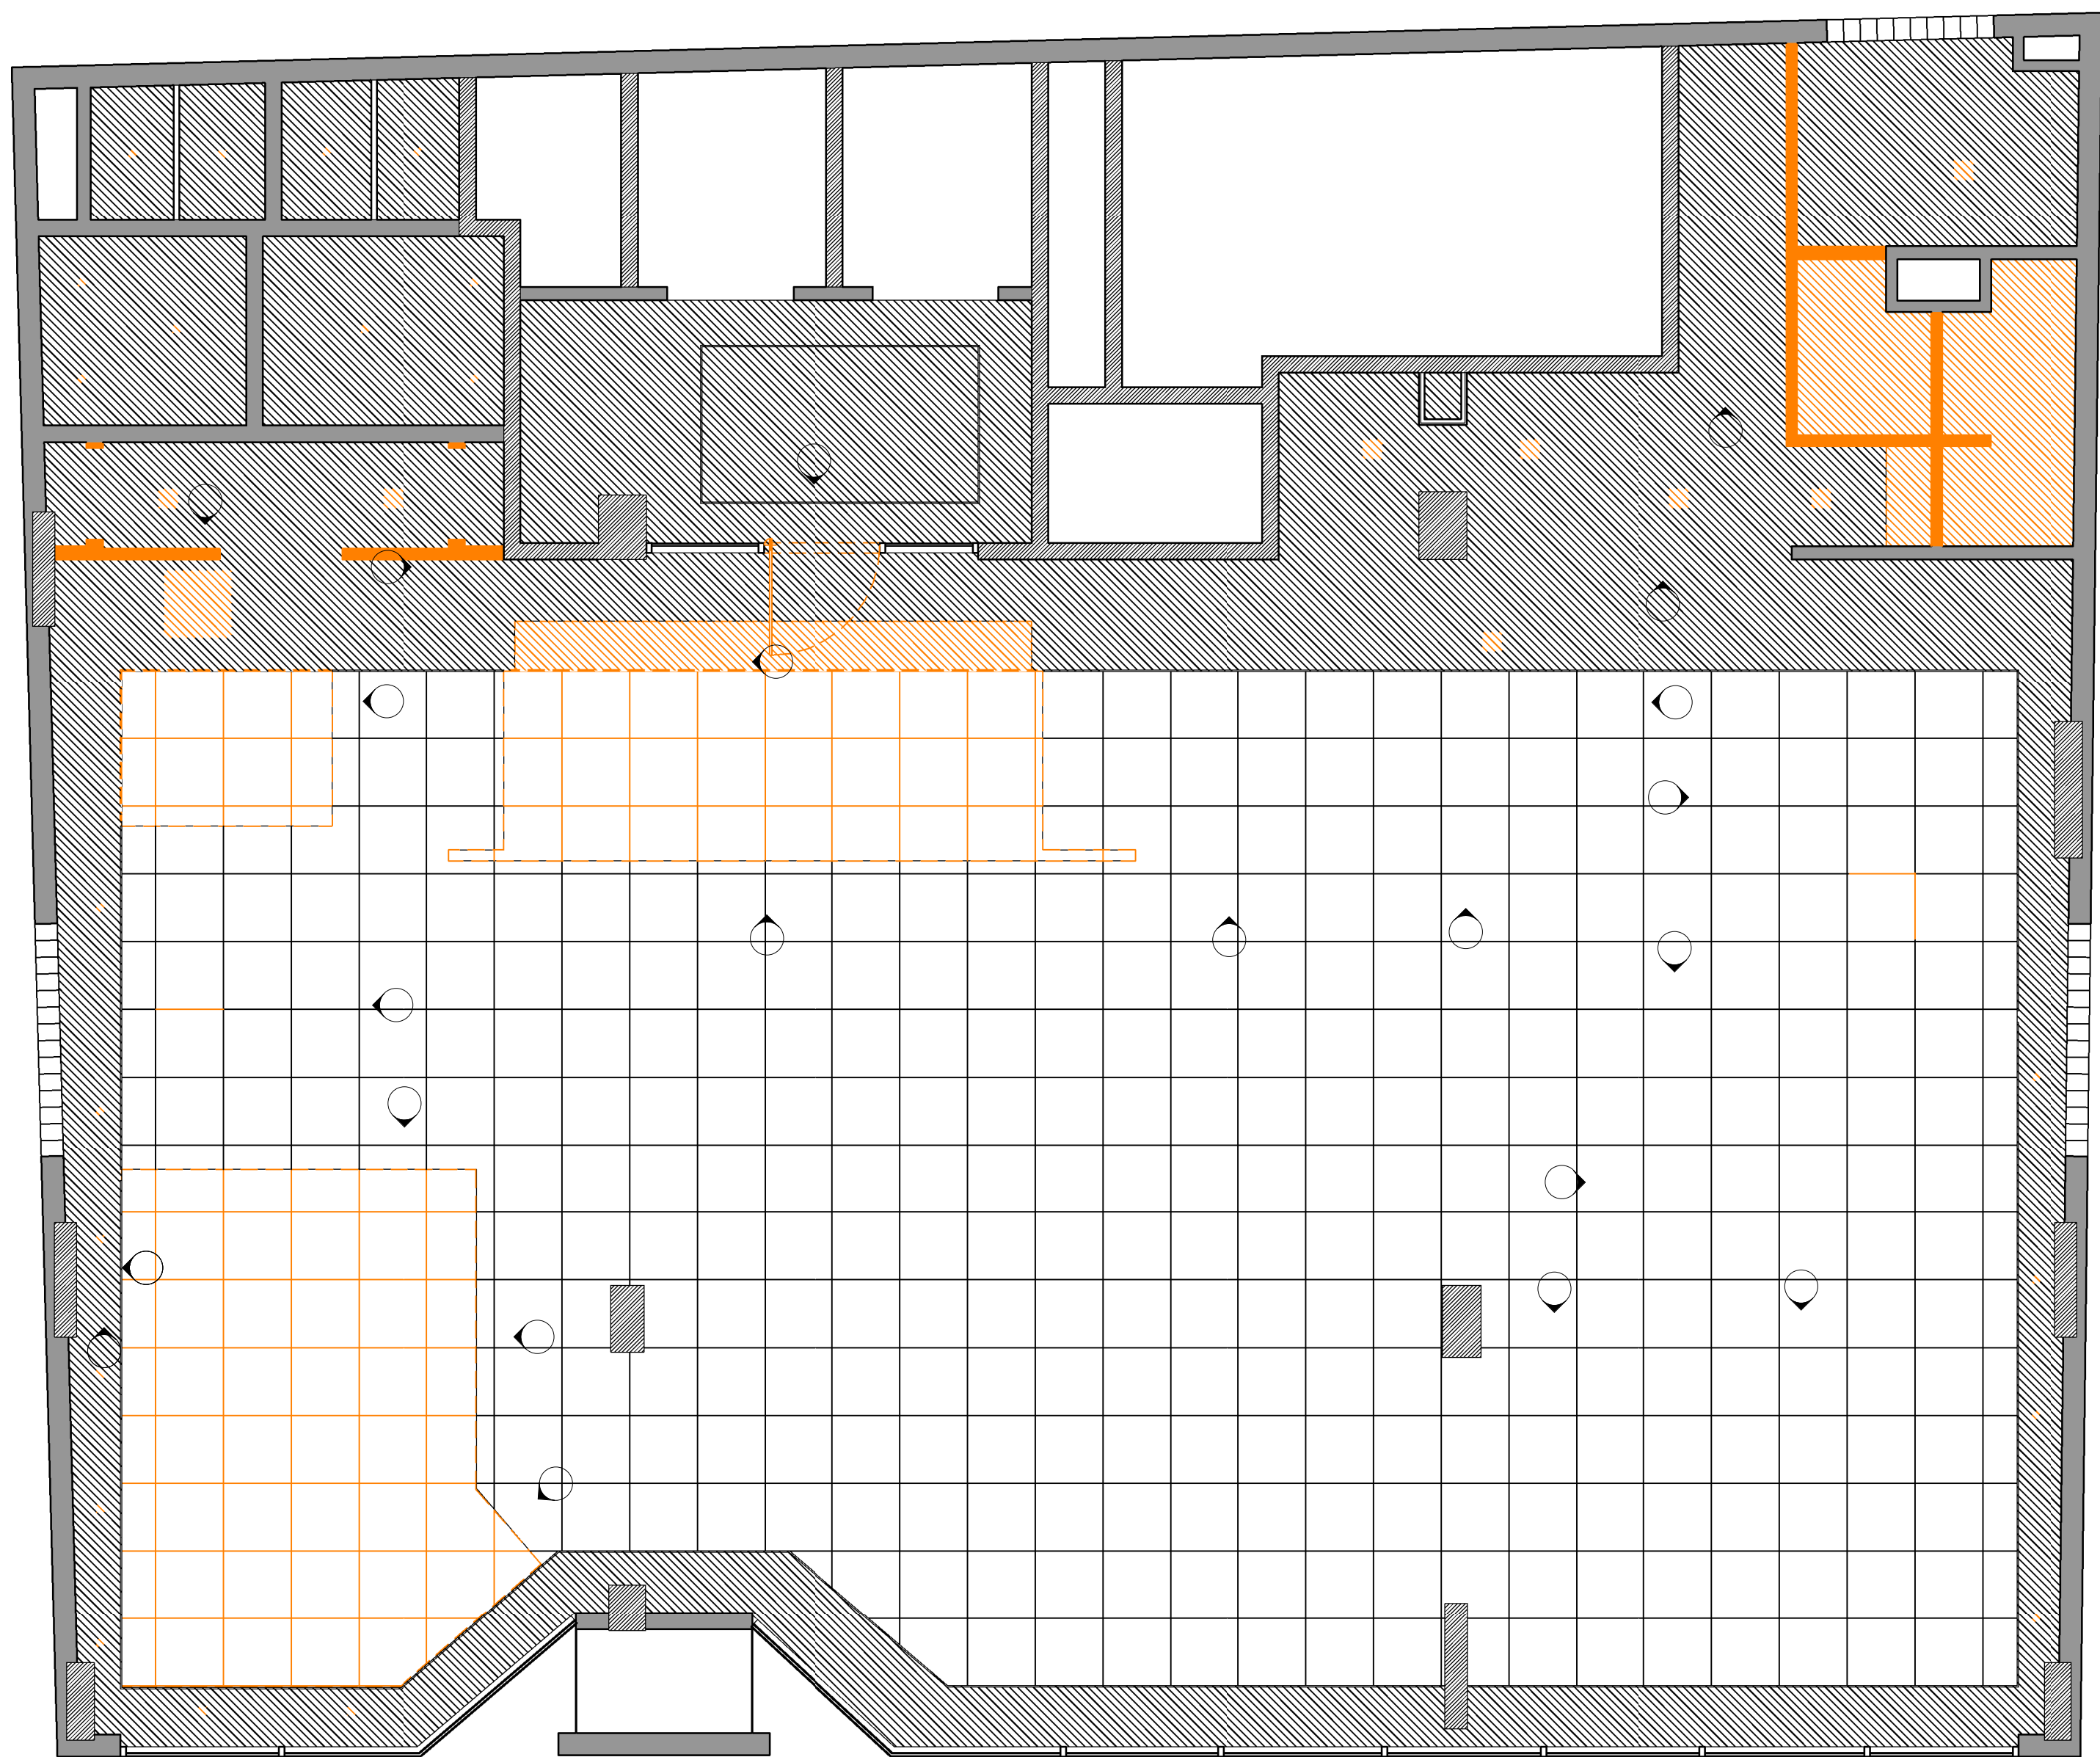

REFERENCIAS DEMOLICIÓN

- Estructura de H/A
- Mampostería
- Tabique Durlock
- Vidrio simple
- Cieloraso Durlock
- Cieloraso Modular



UNISOLUTIONS

DE
0.2

PLANO Demolición - cieloraso
ESCALA 1 : 50
FECHA 25-06-2012
PROYECTISTA C3
NOTAS APTO COTIZACION

Todas las medidas se verificarán en obra.

El proyecto y el diseño indicados en este plano son propiedad intelectual de Contract Rent S.A. Está prohibida su utilización total o parcial sin la expresa autorización escrita de la empresa.



Una empresa
socio del grupo
PLANET
Tucumán 117, Piso 7 (C1049AAC)
Buenos Aires, Argentina
Tel/Fax: 54.11. 4516.0722
info@contract.com.ar
www.contract.com.ar