


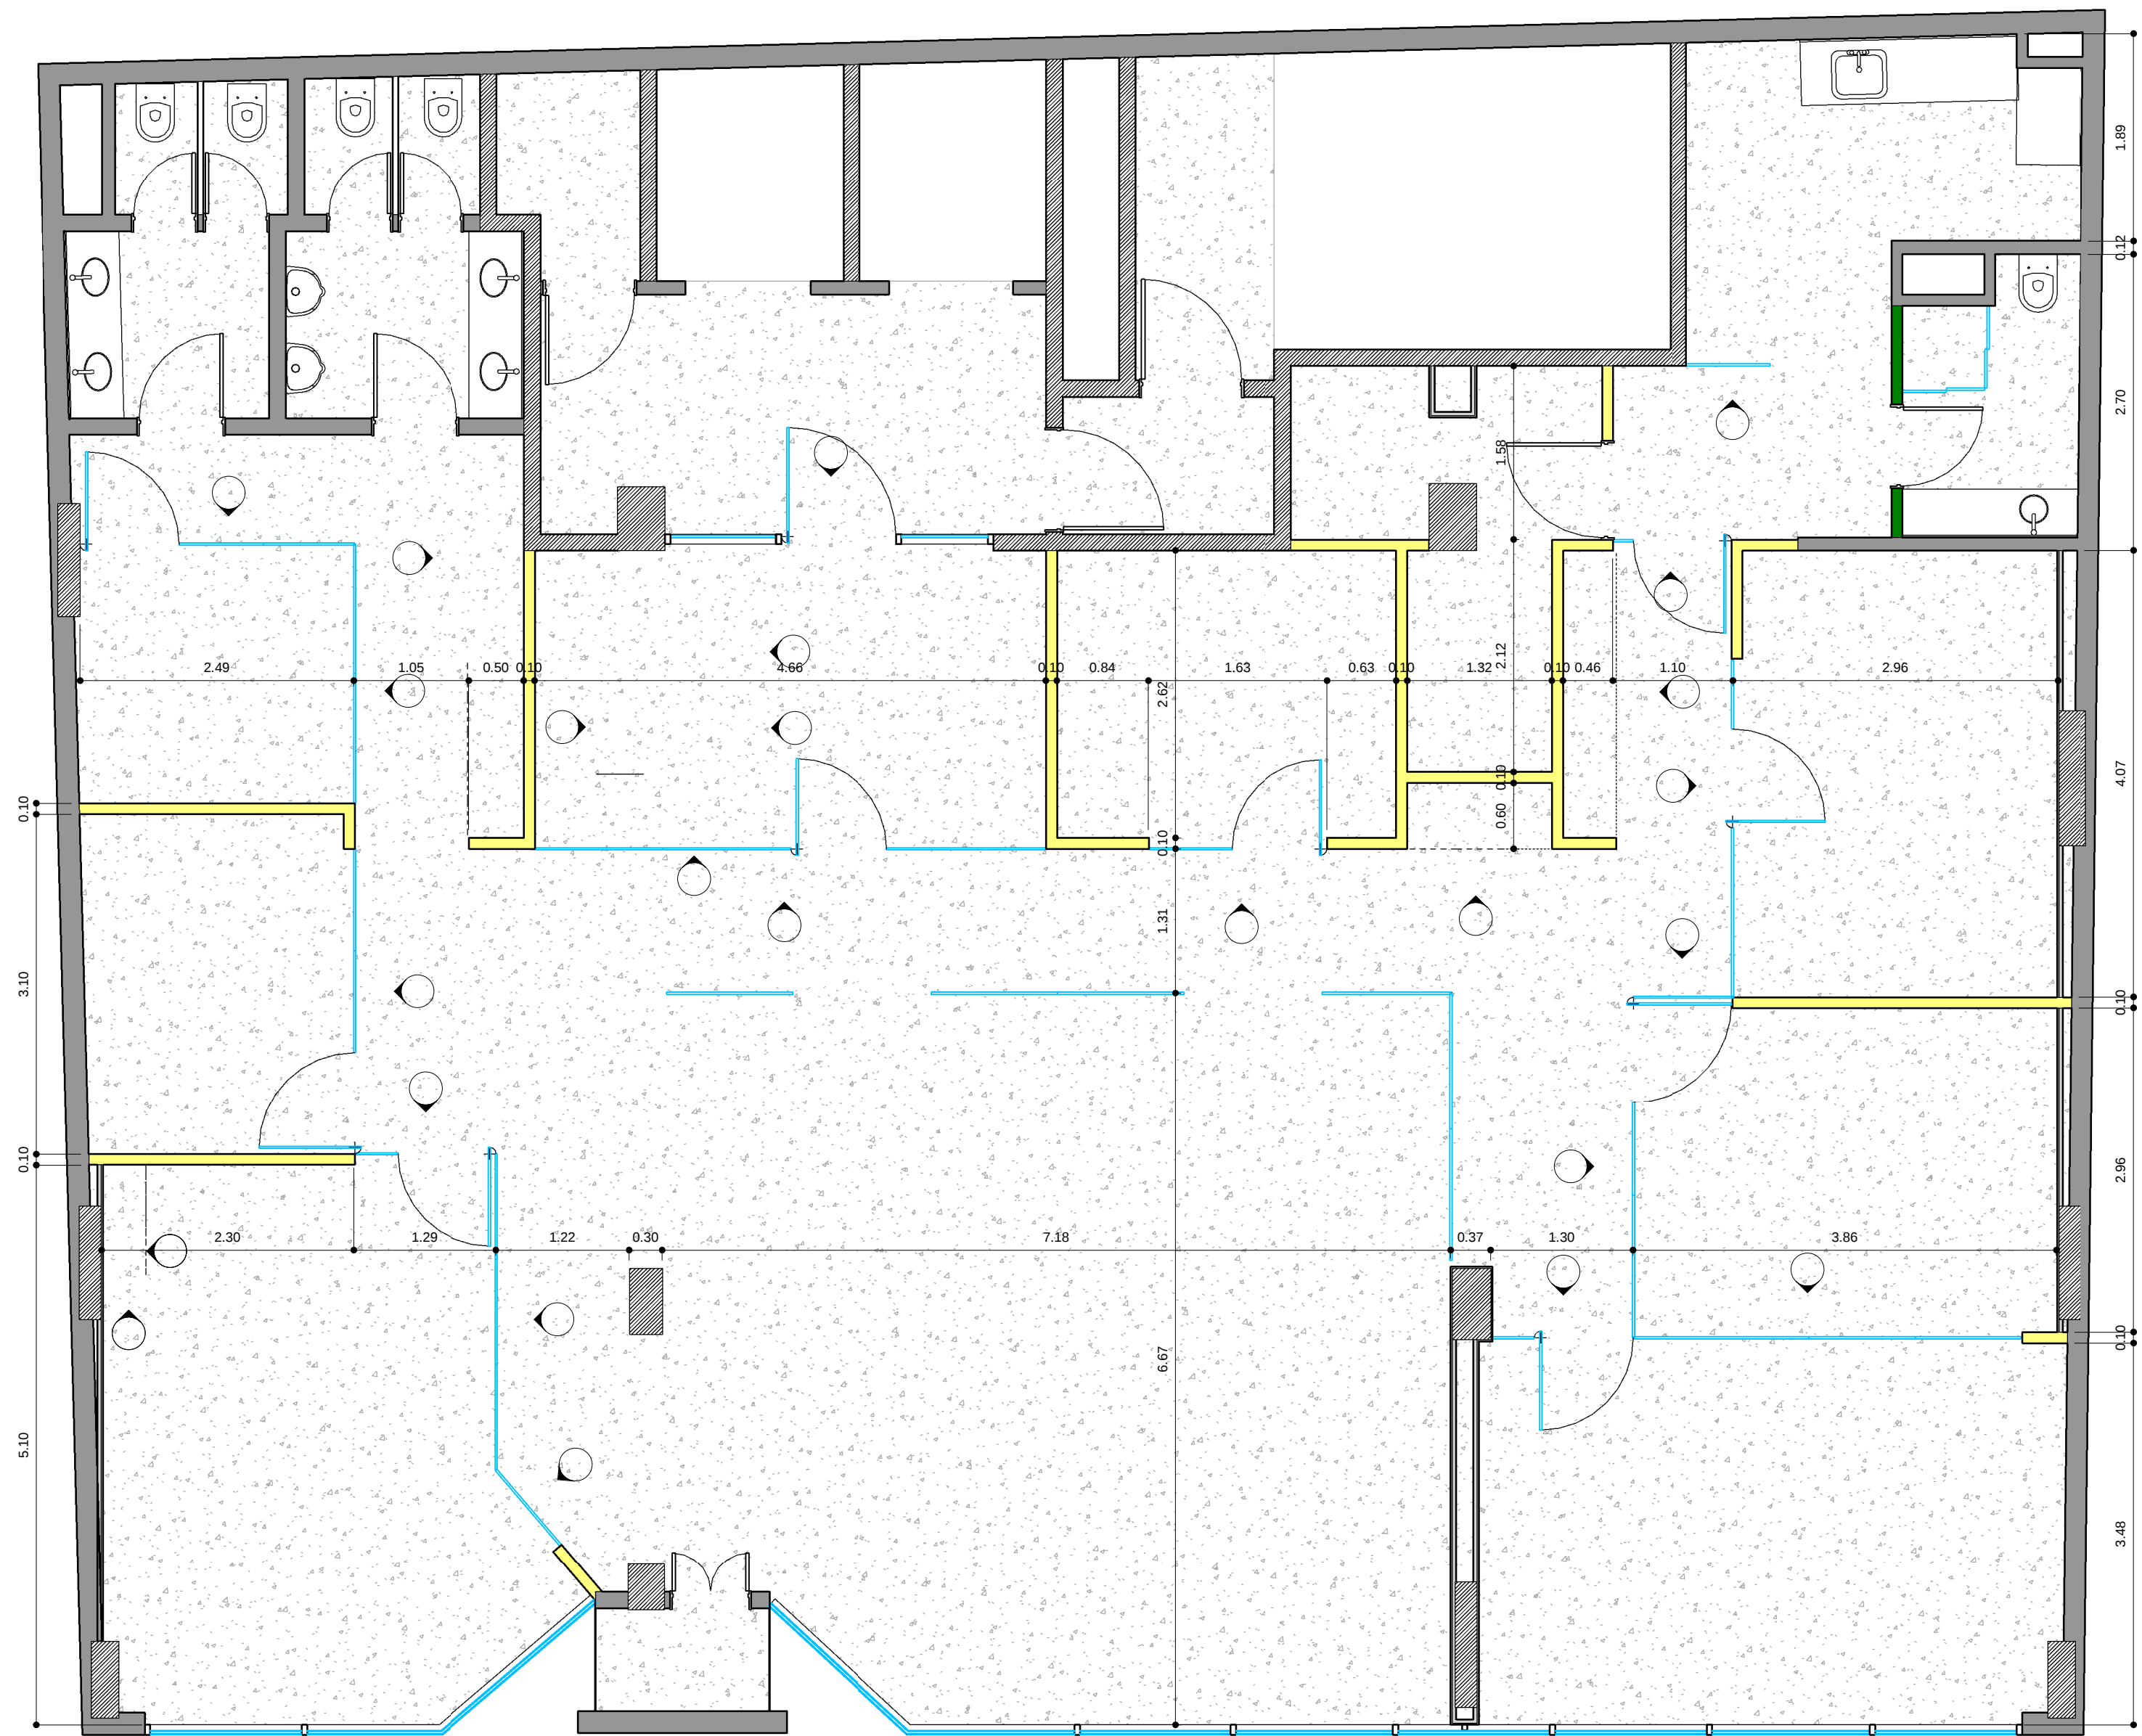

REFERENCIAS TABIQUERÍA

- T1 SIMPLE PLACA BLANCA (estándar) con aislación - h: hasta losa
- T2 DOBLE PLACA BLANCA (estándar) con aislación - h: hasta losa
- T3 SIMPLE PLACA VERDE (hidrófuga) con aislación - h: hasta losa
- T4 SIMPLE PLACA ROJA (ignífuga) con aislación - h: hasta losa
- T5 DOBLE PLACA ROJA (ignífuga) con aislación - h: hasta losa
- T6 SIMPLE PLACA BLANCA / VERDE con aislación - h: hasta losa
- T7 SIMPLE PLACA BLANCA / ROJA con aislación - h: hasta losa
- T8 MEDIO FORRO PLACA BLANCA con aislación - e: 8.25cm - h: hasta losa
- T9 MEDIO FORRO PLACA BLANCA con aislación - e: 5cm - h: hasta losa
- T10 MEDIO FORRO PLACA VERDE (hidrófuga) con aislación - e: 8.25cm - h: hasta losa
- T11 MEDIO FORRO PLACA VERDE (hidrófuga) con aislación - e: 5cm - h: hasta losa
- T12 MEDIO FORRO PLACA ROJA (ignífuga) con aislación - e: 8.25cm - h: hasta losa
- T13 MEDIO FORRO PLACA ROJA (ignífuga) con aislación - e: 5cm - h: hasta losa
- T14 PLACA BLANCA PEGADA (revestimiento)
- T15 PLACA VERDE PEGADA (revestimiento)
- T16 PLACA ROJA PEGADA (revestimiento)
- T17 SIMPLE PLACA BLANCA (estándar) CURVA con aislación - h: hasta losa

 REFUERZOS EN DURLOCK según plano detalle correspondiente

 ESTRUCTURA DE H'A* EXISTENTE

 MURO EXISTENTE

 VIDRIO SIMPLE con U de aluminio anodizado natural y cristal templado - e: 10mm

 TIPO DE PUERTA ANCHO DE VANO

 CONTRAPISO Y CARPETA DE NIVELACIÓN



UNISOLUTIONS

OC
2.1

PLANO Tabiquería
ESCALA 1 : 50
FECHA 25-06-2012
PROYECTISTA C3
NOTAS APTO COTIZACION

Todas las medidas se verificarán en obra.

El proyecto y el diseño indicados en este plano son propiedad intelectual de Contract Rent S.A. Está prohibida su utilización total o parcial sin la expresa autorización escrita de la empresa.

contract Una empresa socia del grupo **PLANET**
Espacios de Trabajo

Tucumán 117, Piso 7 (C1049AAC)
Buenos Aires, Argentina
Tel/Fax 54.11. 4516.0722
info@contract.com.ar
www.contract.com.ar