




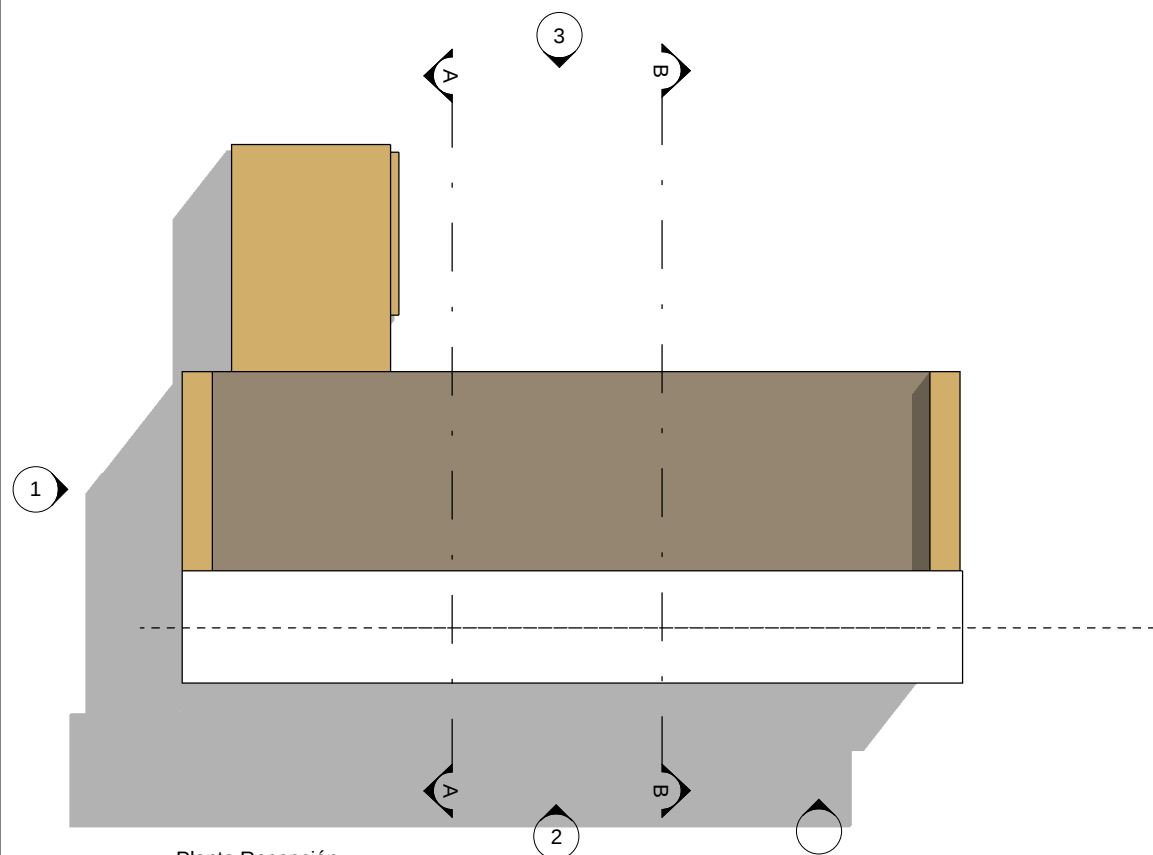


Planta Recepción
1:20

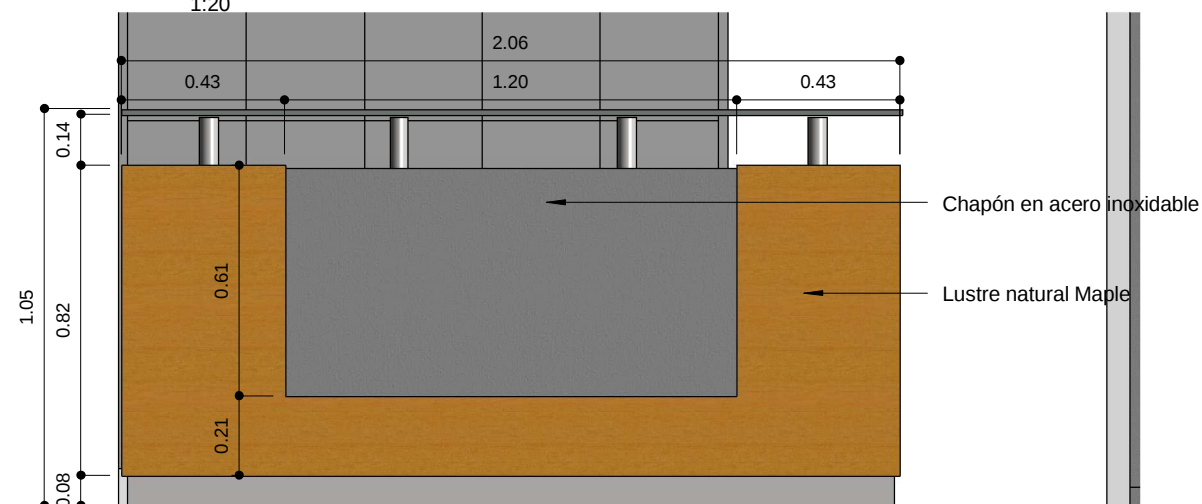


Vista Frontal
1:20

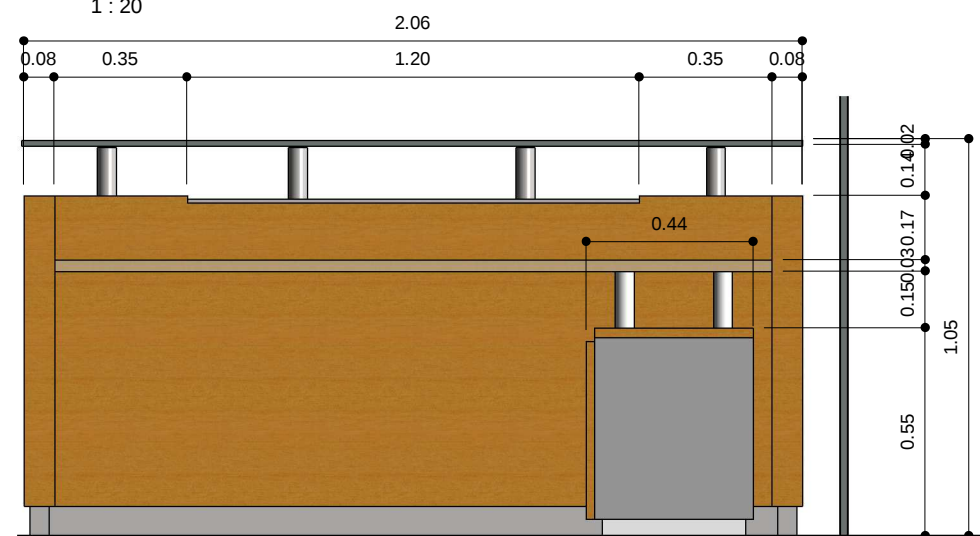


Vista Contrafrente
1:20

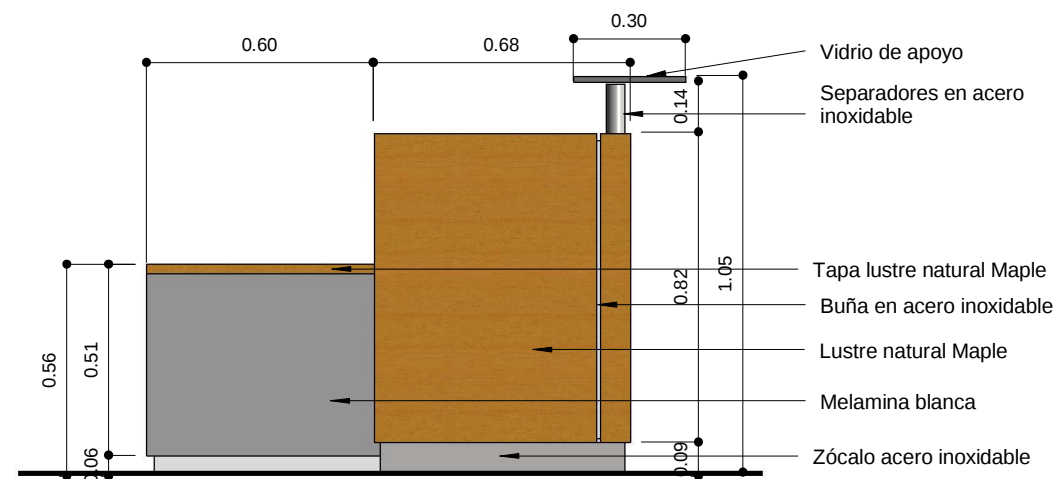

Vista - 1
1:20

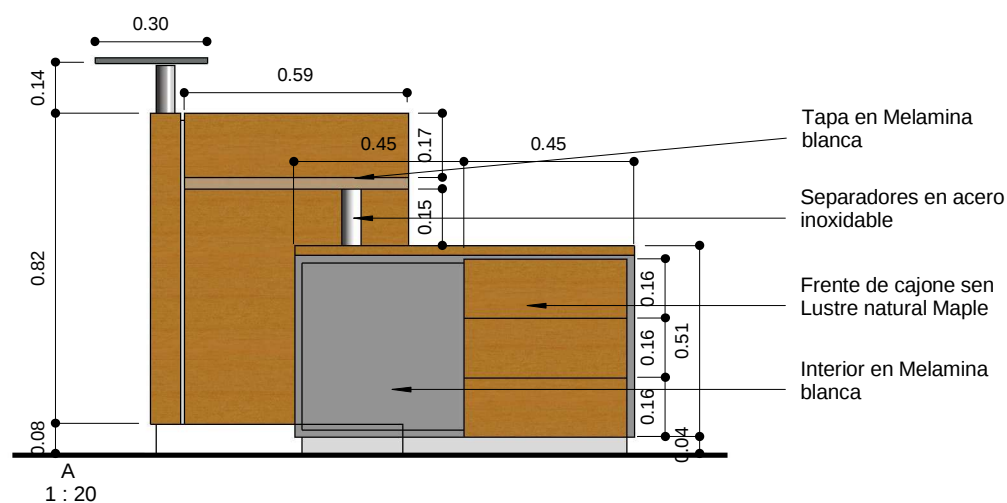

A
1:20

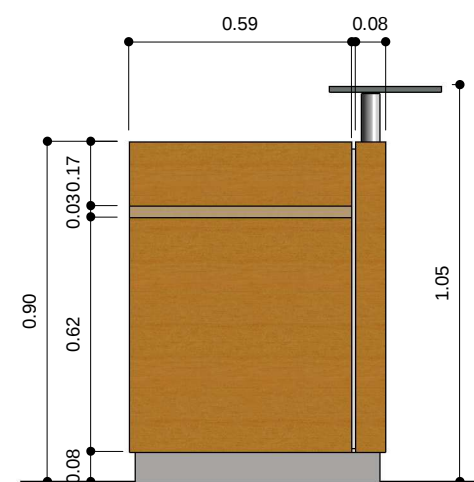

B
1:20



UNISOLUTIONS

ME
8.2

PLANO Mueble Recepción
ESCALA
FECHA 27-07-2012
PROYECTISTA C3
NOTAS APTO COTIZACION

Todas las medidas se verificarán en obra.

El proyecto y el diseño indicados en este plano son propiedad intelectual de Contract Rent S.A. Está prohibida su utilización total o parcial sin la expresa autorización escrita de la empresa.



Tucumán 117, Piso 7 (C1049AAC)
Buenos Aires, Argentina
Tel/Fax 54.11. 4516.0722
info@contract.com.ar
www.contract.com.ar