



UBICACION: Unión Argentina de Rugby


Vidrio

Junta de goma

Caño metálico
terminación ídem carpintería existente

Marco existente

Tabique Durlock

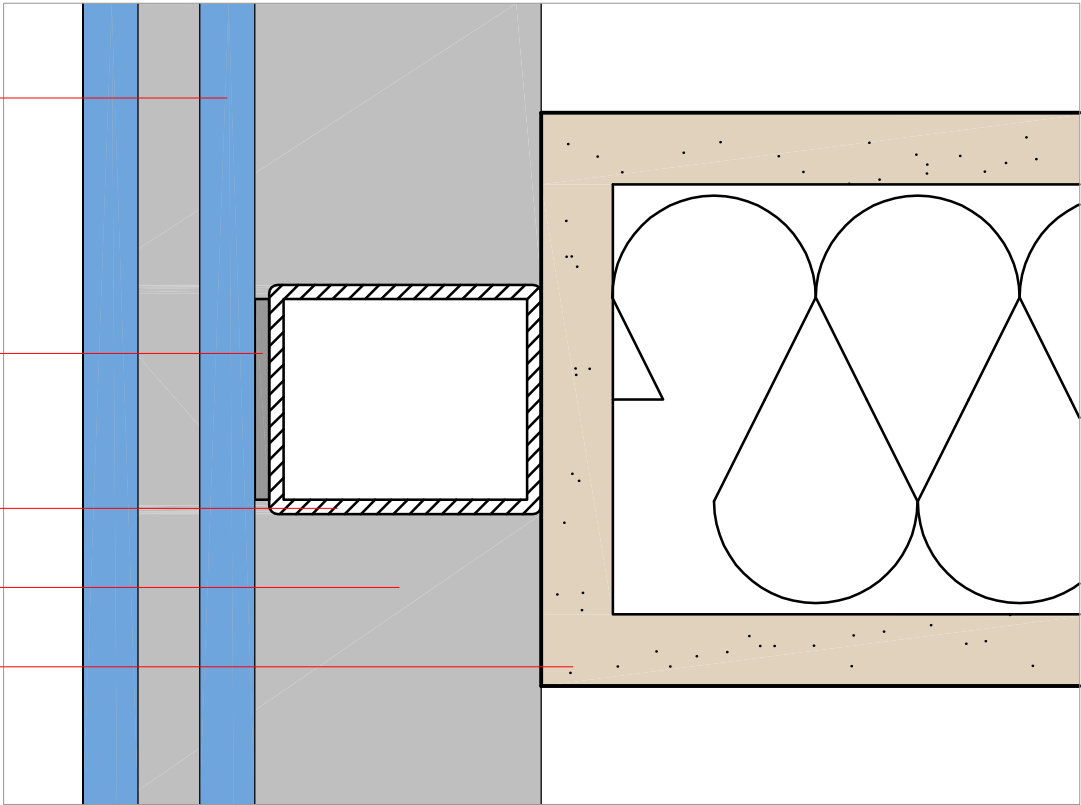

PLANO: Detalle Encuentro Carpintería/Durlock

ESCALA: 1:1

FECHA: 09-05-2012

PROYECTISTA SC

ARCHIVO: Detalle Carpintería-Durlock

XREF:

NOTAS: APTO COTIZACION

TODAS LAS MEDIDAS SE VERIFICARAN EN OBRA

El proyecto y el diseño Indlcados en este plano son propiedad intelectual de Contract Rent S.A. Esta prohibido su utilizacion total o parcial sin la expresa autorizacion escrita de la empresa.

contract

CONTRACT ARGENTINA
Tucuman 117 7º Piso (C1049AAC)
Buenos Aires . Argentina
Tel. / Fax : 54 (11) 4516-0722
info@contract.com.ar
www.contract.com.ar