


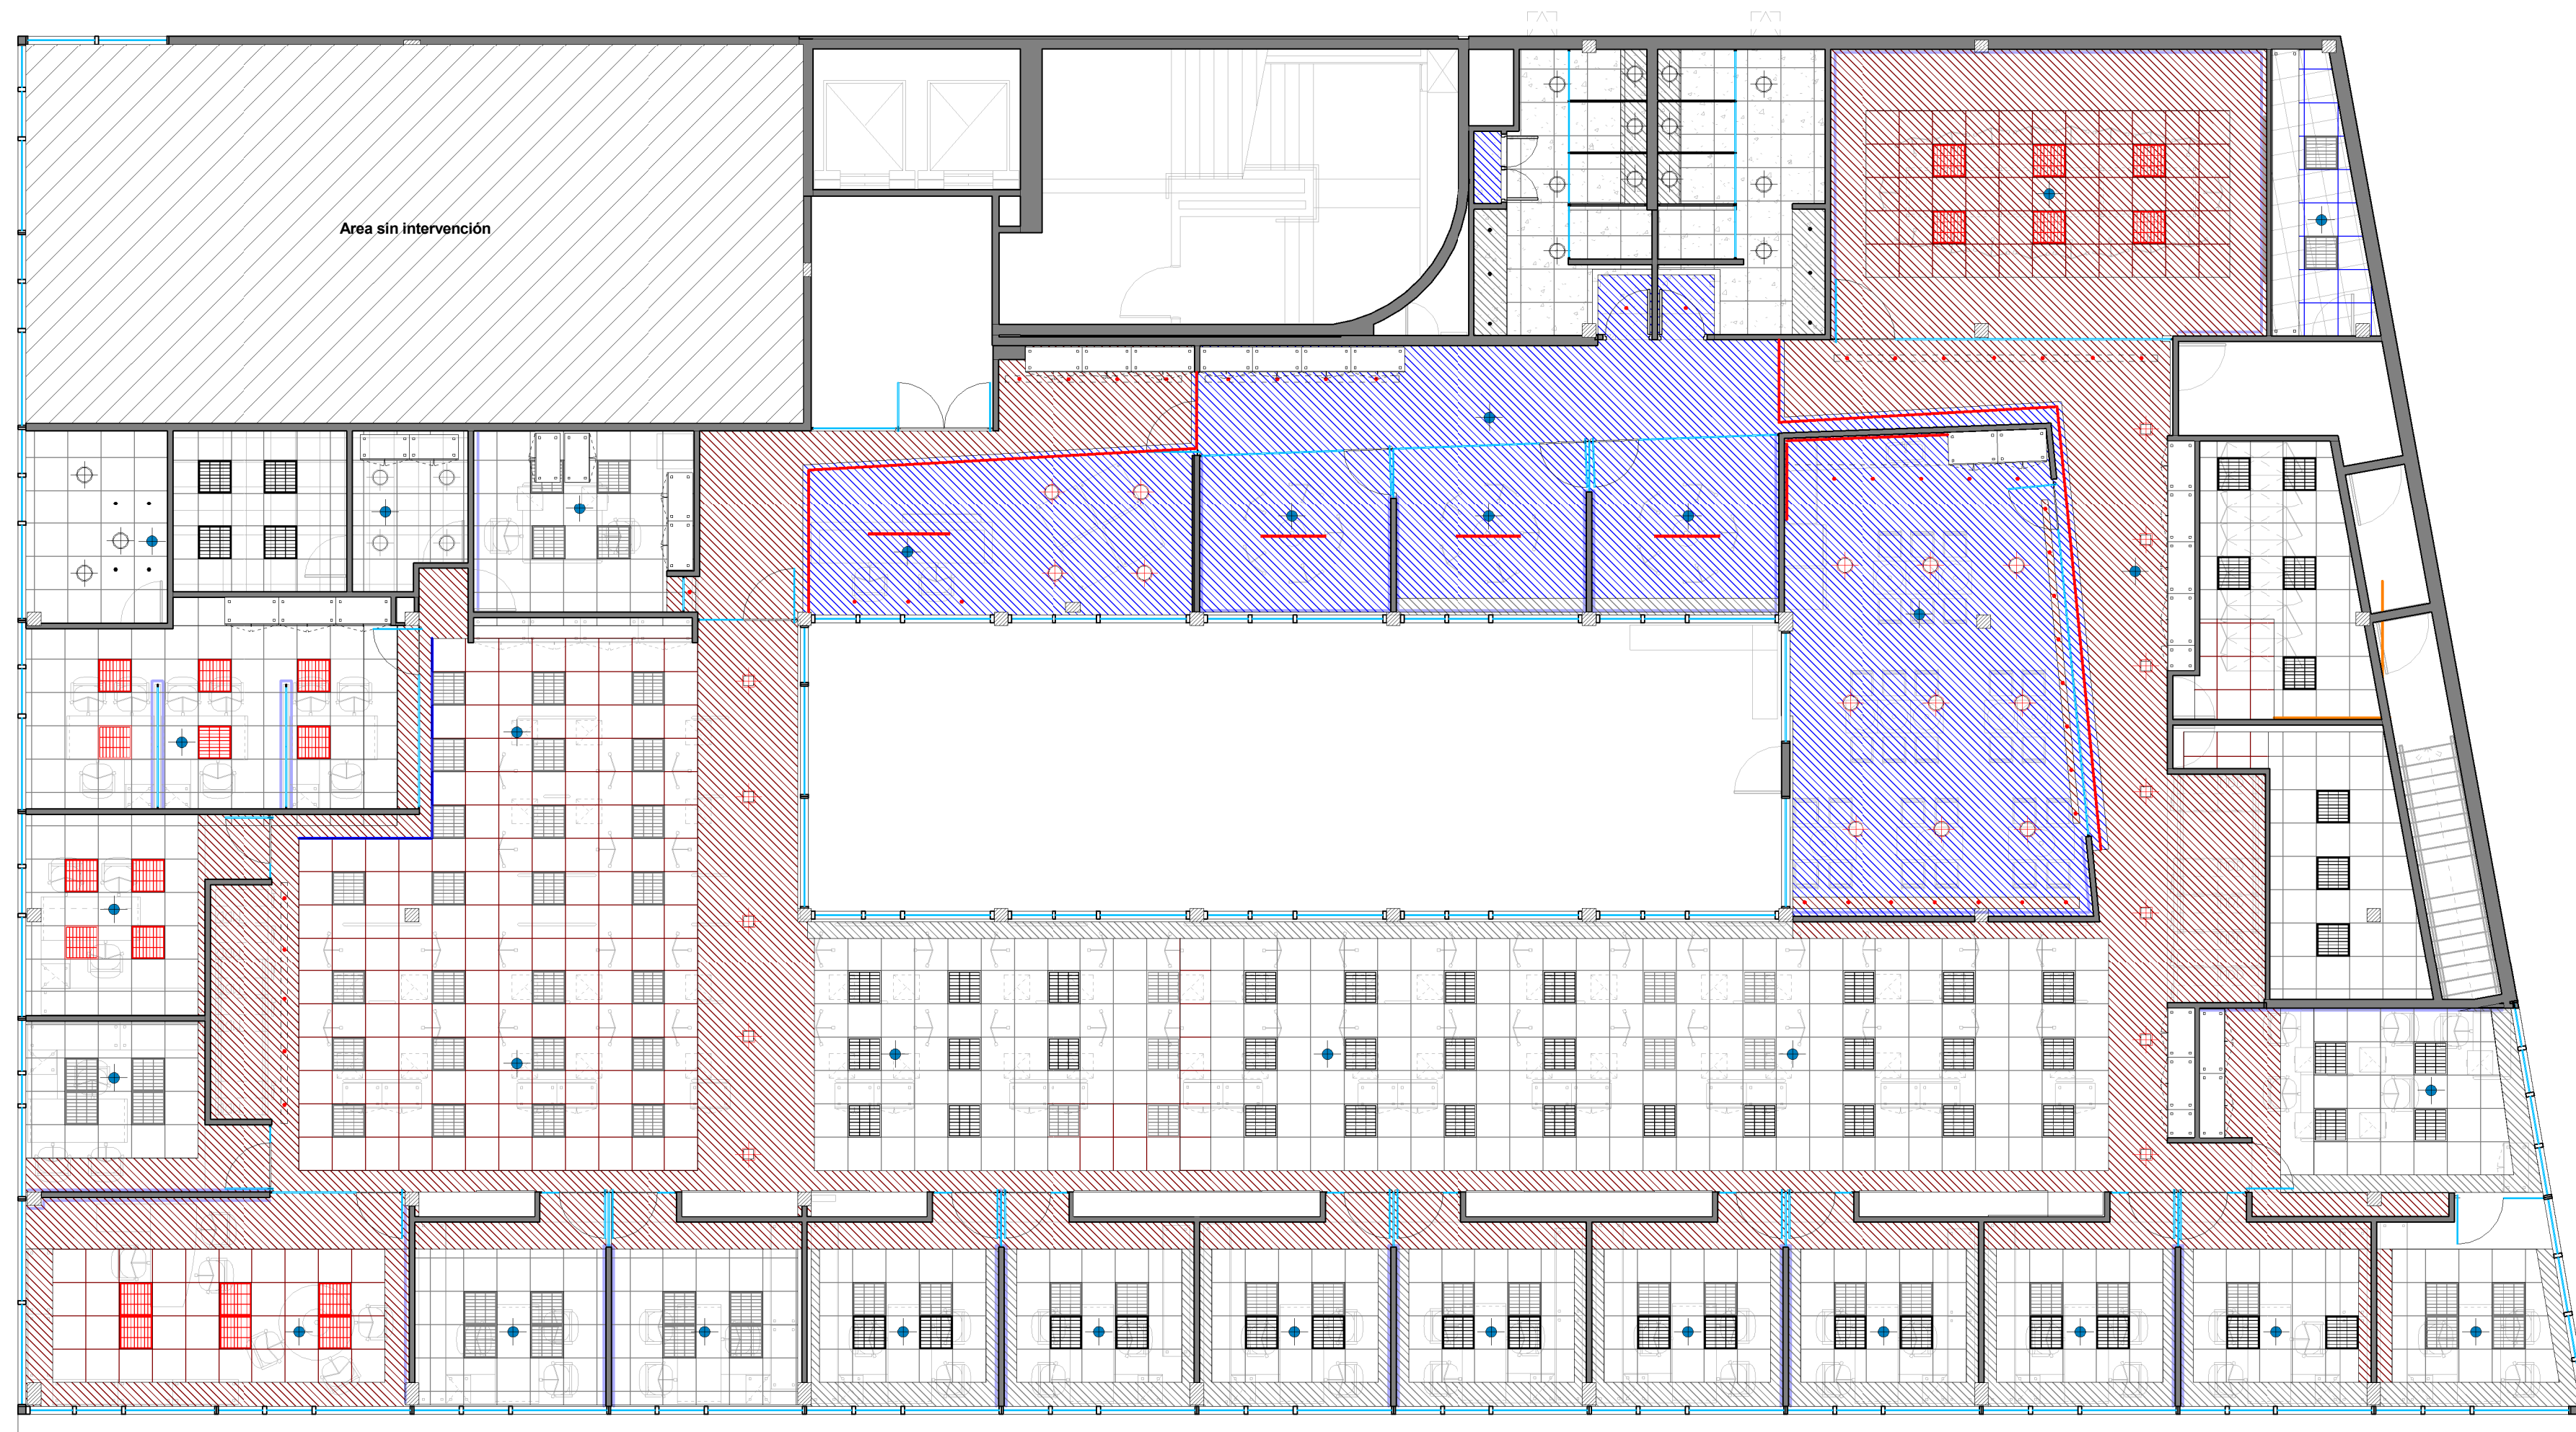

REFERENCIAS CIELORRASO

- Durlock
- Modular
- Altura 2.40m
- Altura 2.60m
- EXISTENTE
- ARTEFACTOS NUEVOS
- ARTEFACTOS REUBICADOS
- ARTEFACTOS EXISTENTES
- DETECTORES DE HUMO



Bulnes y Beruti OC 3.2

PLANO Cielorrasos
ESCALA 1 : 100
FECHA 07/09/2012
PROYECTISTA A.P.
NOTAS -

Todas las medidas se verificarán en obra.

El proyecto y el diseño indicados en este plano son propiedad intelectual de Contract Rent S.A. Está prohibida su utilización total o parcial sin la expresa autorización escrita de la empresa.

contract Una empresa socia del grupo PLANET
Espacios de Trabajo
Tucumán 117, Piso 7 (C1049AAC)
Buenos Aires, Argentina
Tel/Fax 54.11. 4516.0722
info@contract.com.ar
www.contract.com.ar