


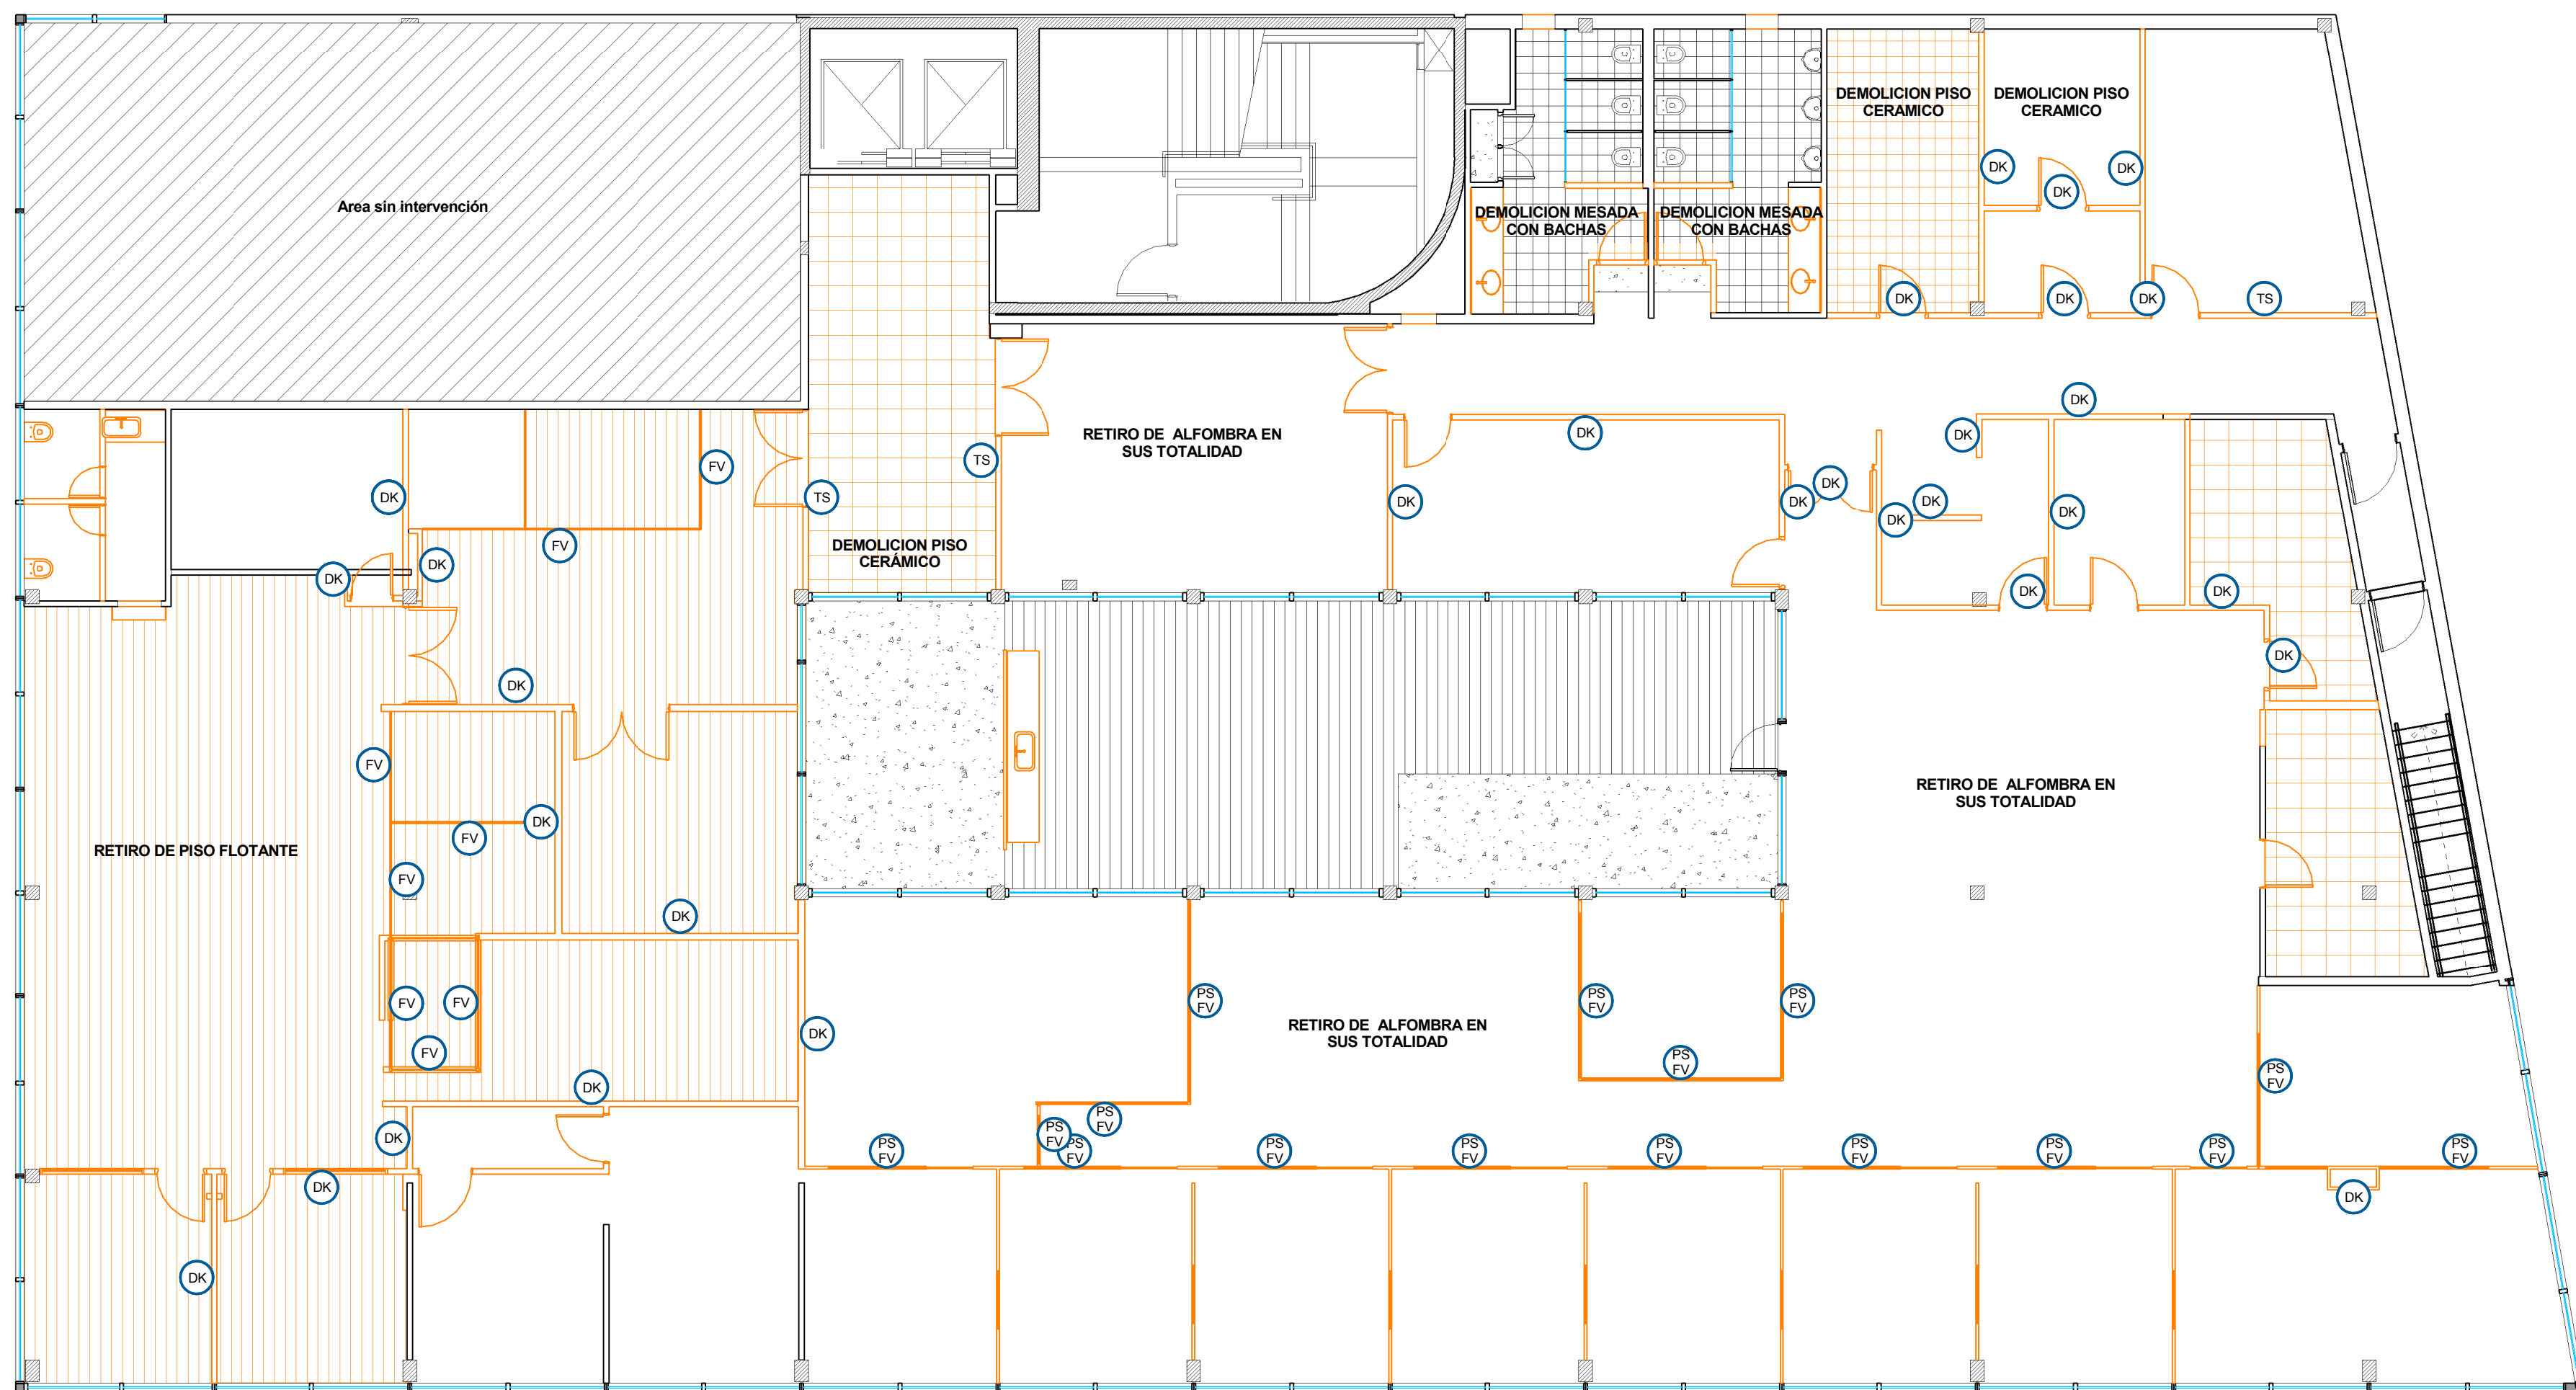

Tabiquería
Demolición
1 : 100

REFERENCIAS DEMOLICIÓN

- DK** TABIQUES DE DURLOCK
- TS** TABIQUES DE SISTEMA + PAÑO VIDRIADO
- FV** FRENTE VIDRIADO
- TS** TABIQUE DE SISTEMA
- FV** FRENTE VIDRIADO
- MP** TABIQUE DE MAMPOSTERIA

CINEMARK
Lo Mejor En Cines

Bulnes y Beruti : 100

DE
2.1

PLANO Demolición - planta
ESCALA
FECHA 07/09/2012
PROYECTISTA A.P.
NOTAS -

Todas las medidas se verificarán en obra.

El proyecto y el diseño indicados en este plano son propiedad intelectual de Contract Rent S.A. Está prohibida su utilización total o parcial sin la expresa autorización escrita de la empresa.

contract Una empresa
socias del grupo
PLANET
Espacios de Trabajo

Tucumán 117, Piso 7 (C1049AAC)
Buenos Aires, Argentina
Tel/Fax 54.11. 4516.0722
info@contract.com.ar
www.contract.com.ar