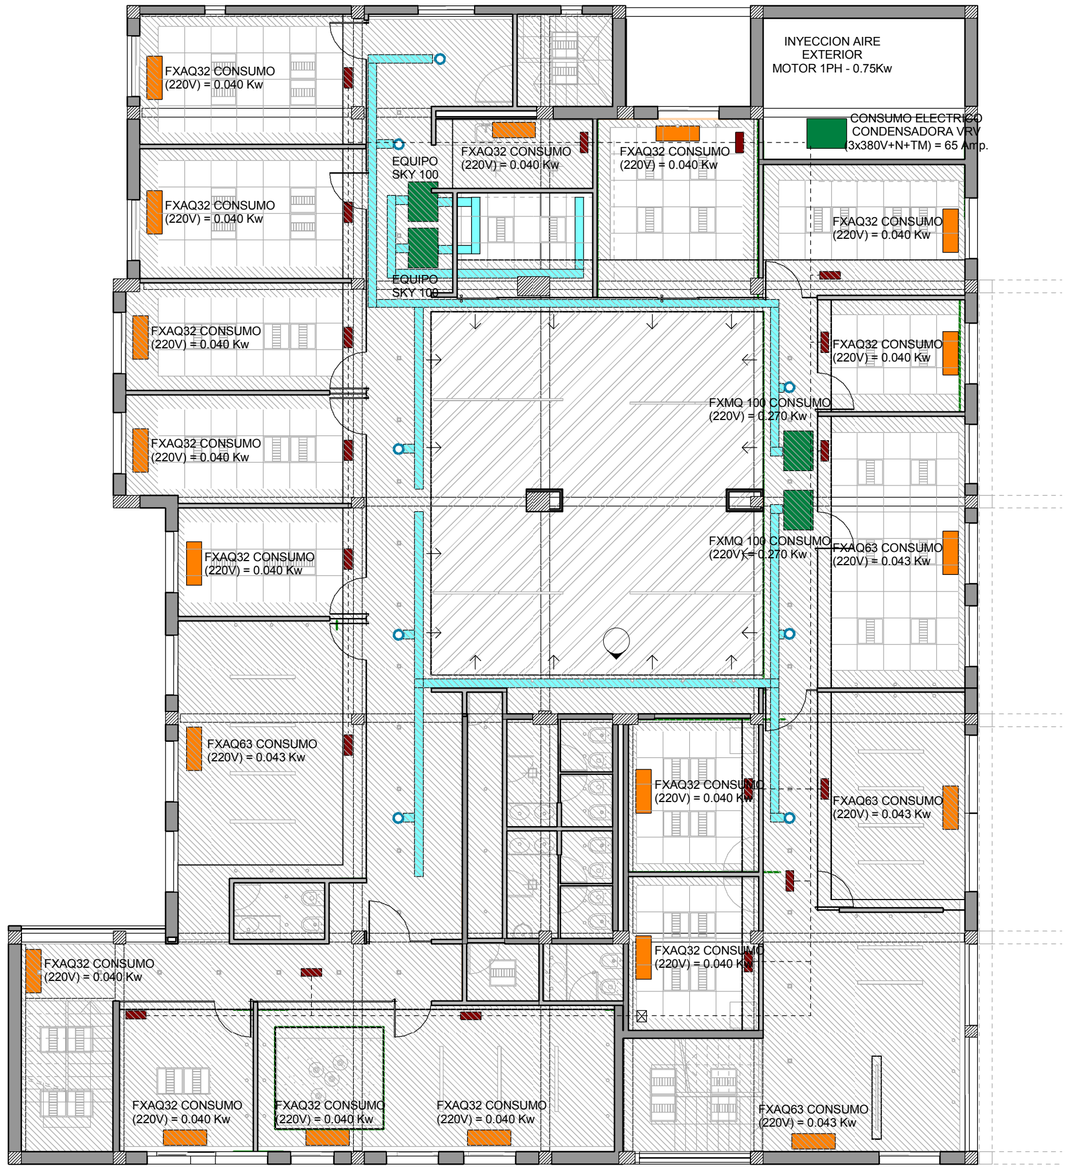

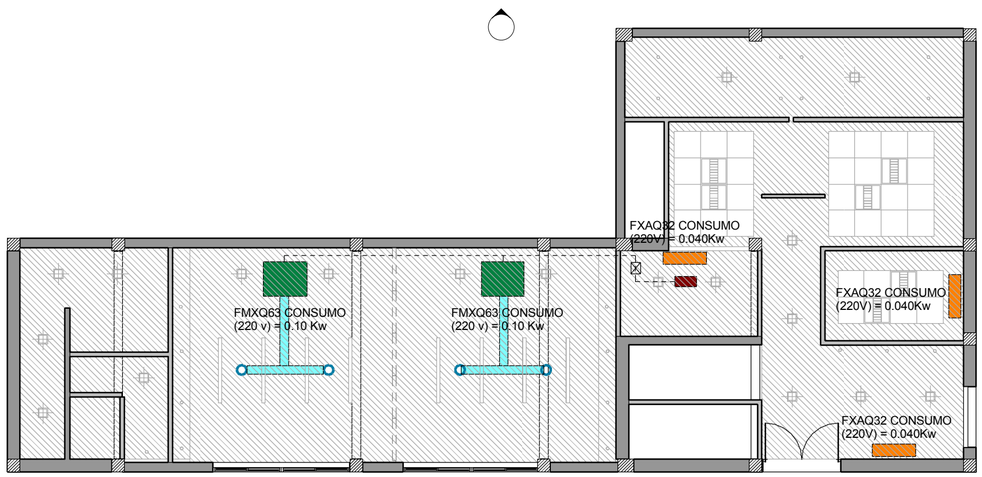

Instalacion
Termomecánica
1 : 100

REFERENCIAS AIRE ACONDICIONADO

- Difusor circular de alimentación
- Difusor circular de retorno
- FXAQ63 CONSUMO (220 V) = 0.043Kw
- FXAQ32 CONSUMO (220 V) = 0.040Kw
- FXMQ100 CONSUMO (220 V) = 0.270Kw
- EQUIPO SKY 100
- Reja de retorno
- Conductos de alimentación

viande
argentinebeef

Ruta 202 - Km. 5,5
San Fernando

IT 4.1

PLANO	Aire Acondicionado
ESCALA	1 : 100
FECHA	29/11/2012
PROYECTISTA	A.P.
NOTAS	-

Todas las medidas se verificarán en obra.

El proyecto y el diseño indicados en este plano son propiedad intelectual de Contract Rent S.A. Está prohibida su utilización total o parcial sin la expresa autorización escrita de la empresa.

contract
Una empresa socia del grupo PLANNET
Espacios de Trabajo

Tucumán 117, Piso 7 (C1049AAC)
Buenos Aires, Argentina
Tel/Fax 54.11. 4516.0722
info@contract.com.ar
www.contract.com.ar