
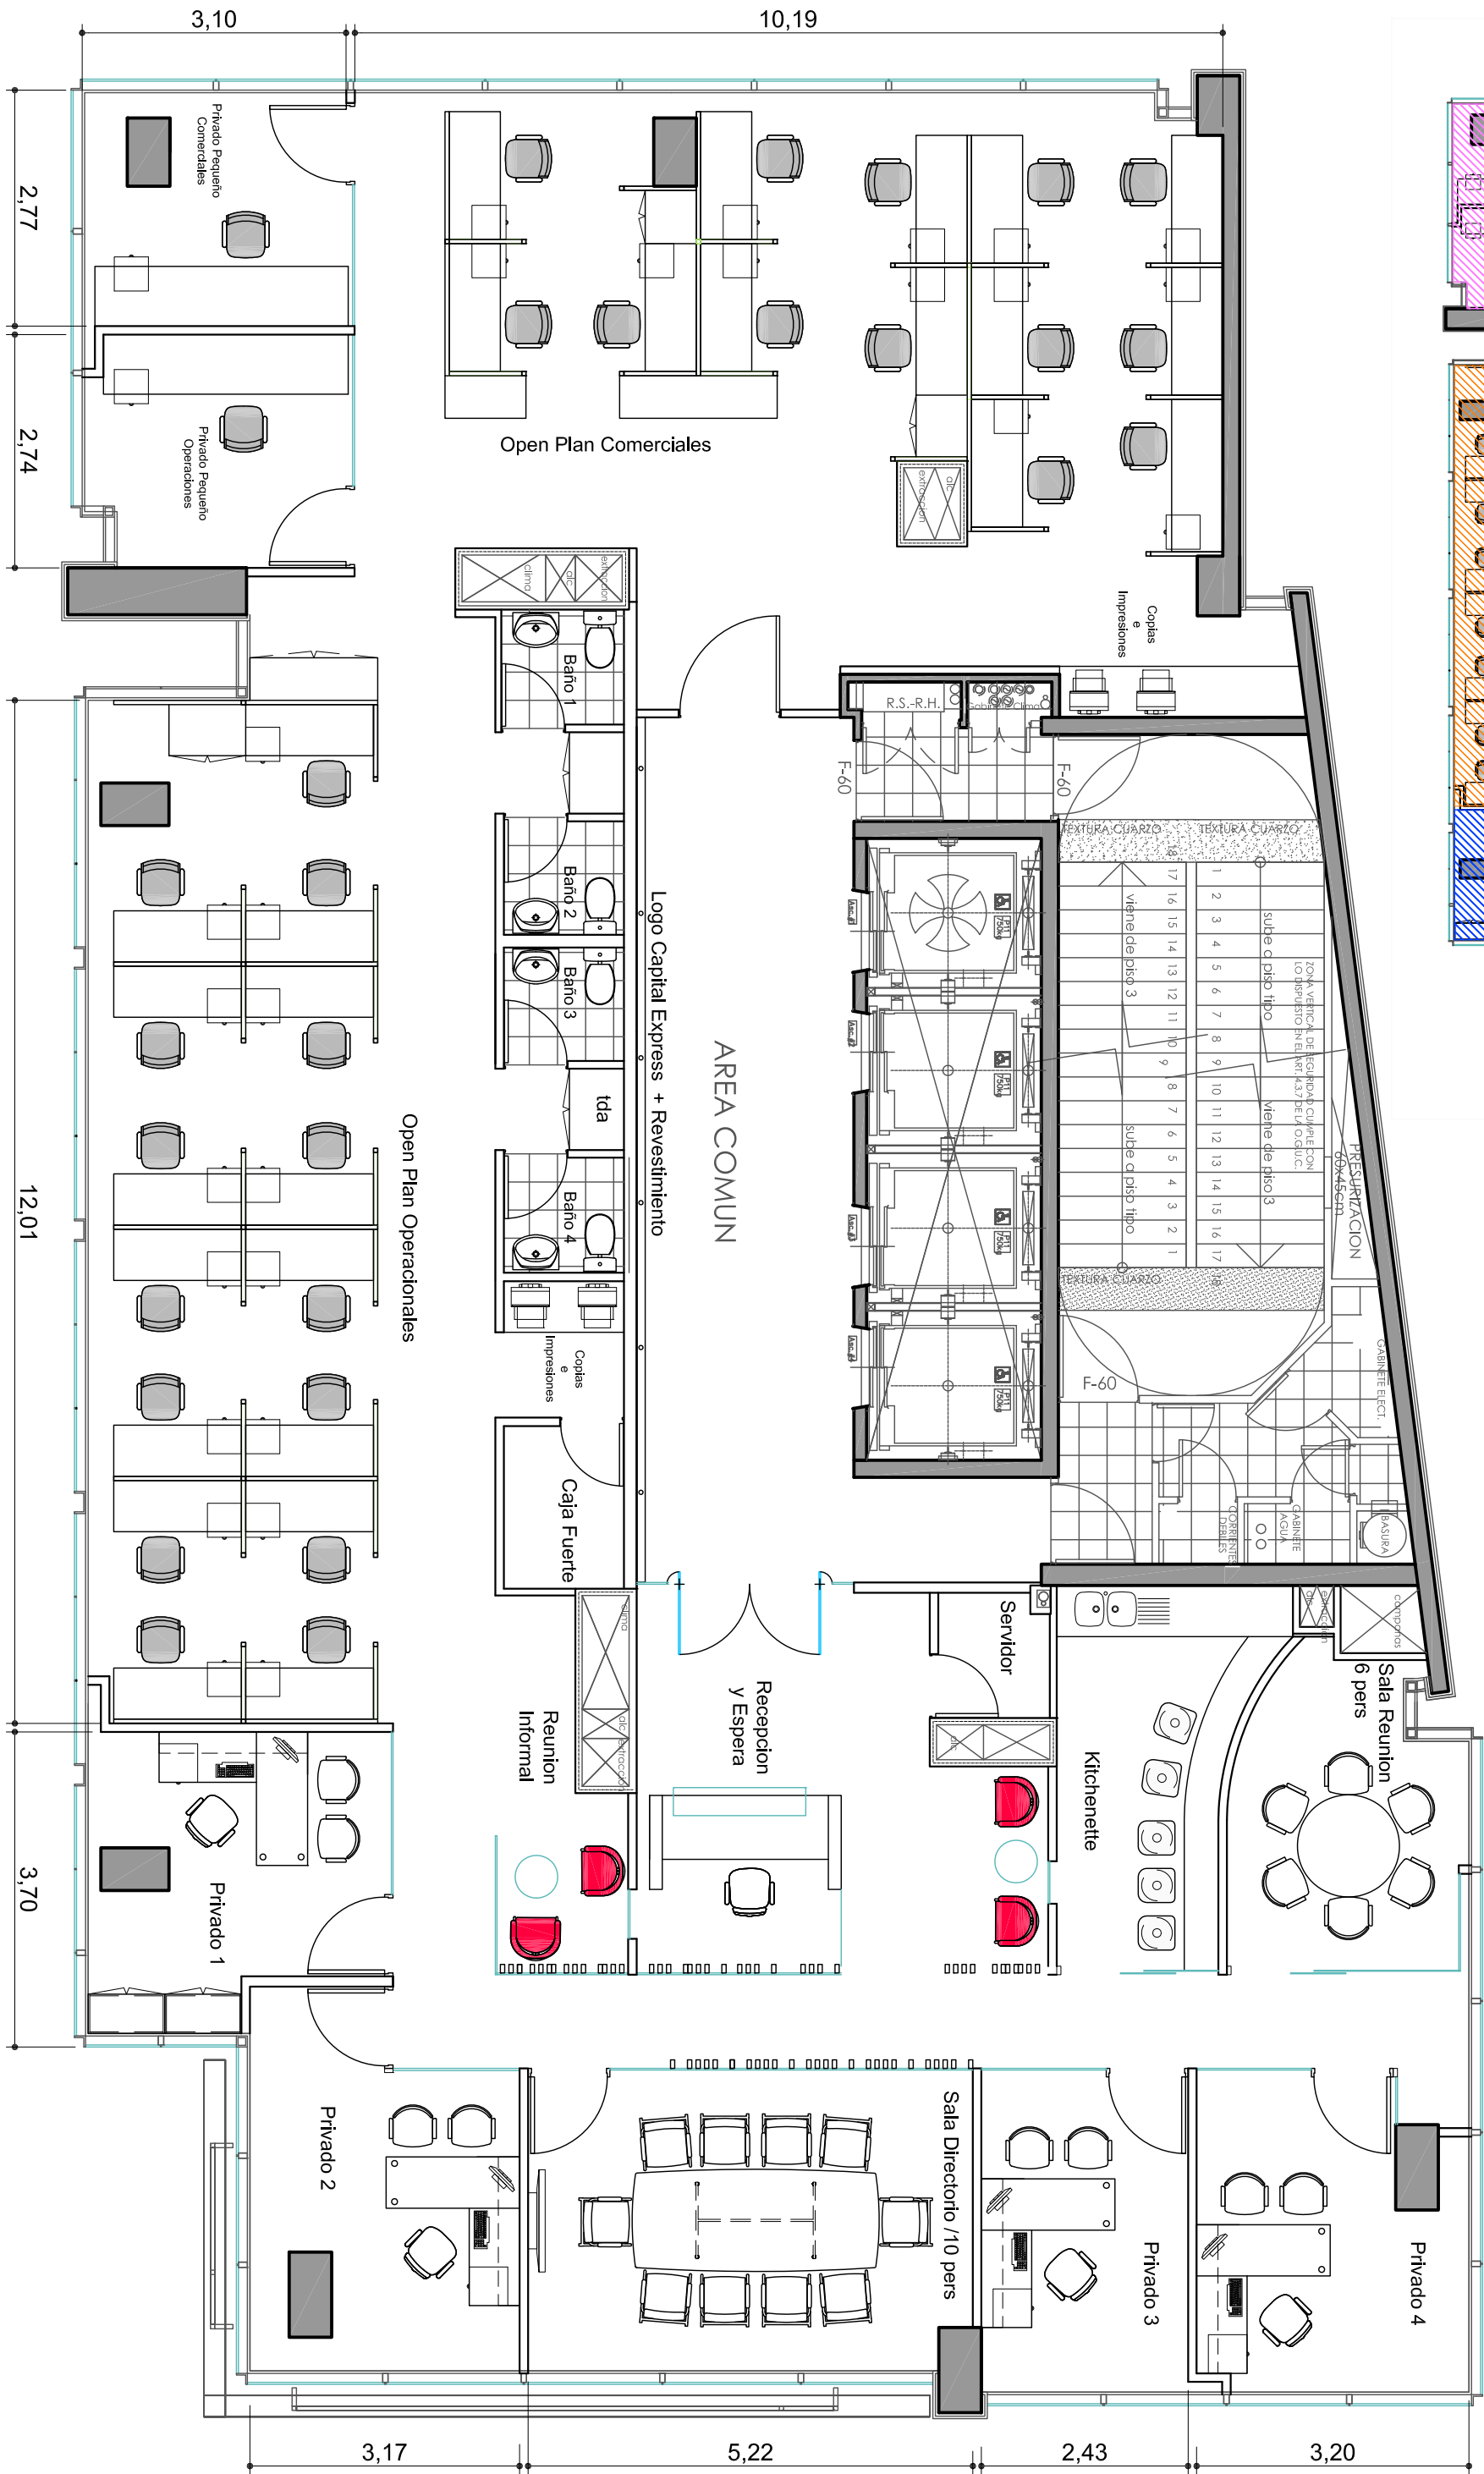
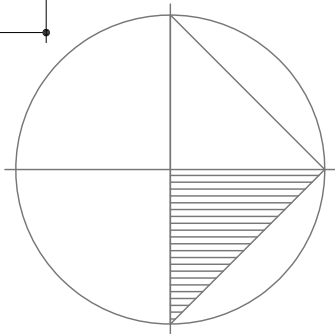


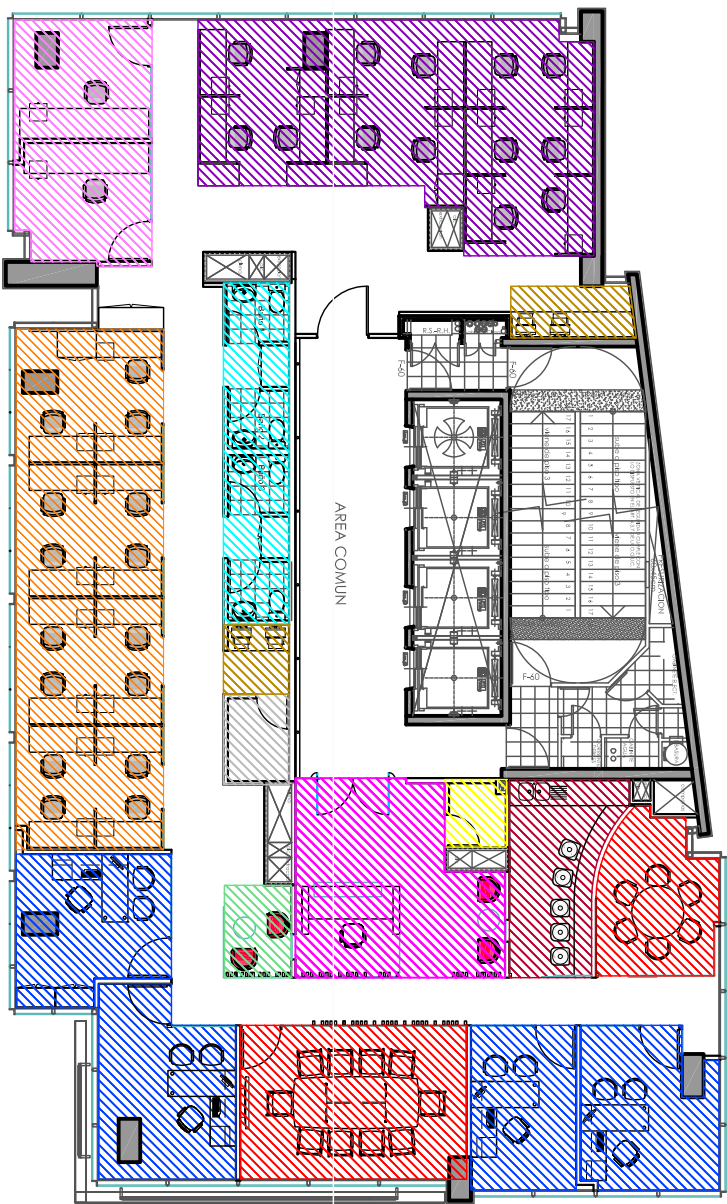

PLANTA PISO TIPO 14

AV. APOQUINDO

PLANTA LAYOUT /TEST FIT PISO 14

1: 75

AV. APOQUINDO 4700

DICIEMBRE 2012

1

LAYOUT

REFERENCIAS

- SALA REUNION DIRECTORIO
10 PERSONAS: 18.47 m2
- SALA REUNION 6 PERSONAS
9.14 m2
- PRIVADO 1: 11.4 m2
- PRIVADO 2: 12.8 m2
- PRIVADO 3: 9.22 m2
- PRIVADO 4: 10.65 m2
- PRIVADOS PEQUEÑOS :
17.57 m2
- KITCHENETTE: 9.88m2
- RECEPCION + ESPERA: 19.0 m2
- SERVIDOR: 2.0 m2
- REUNION INFORMAL: 3.32 m2
- CAJA FUERTE: 3.1 m2
- ZONAS DE COPIAS E IMPRESIONES
4.0 m2
- NUCLEO BAÑOS: 11.9 m2
- OPEN PLAN OPERACIONALES:
40.69 m2
- OPEN PLAN COMERCIALES:
44.85 m2
- TOTAL : 227.99 m2(no se consideran pasillos)
- REQUERIMIENTOS QUE SEGUN ESTUDIO
NO CABEN EN PLANTA EDIFICIO 4700
- SALA REUNIONES : 10 m2 aprox
3 puestos en open plan
: 6.0 m2 aprox.
- TOTAL: 16 m2

El proyecto y el diseño indicados en este plano son propiedad intelectual de Contract Chile S.A. Esta prohibido su utilizacion total o parcial sin la expresa autorizacion escrita de la empresa.

contract

CONTRACT CHILE
Darío Urzúa 1955.
Providencia, Santiago, Chile
Tel.: 205 44 71 Fax: 2049188
www.contract.cl