


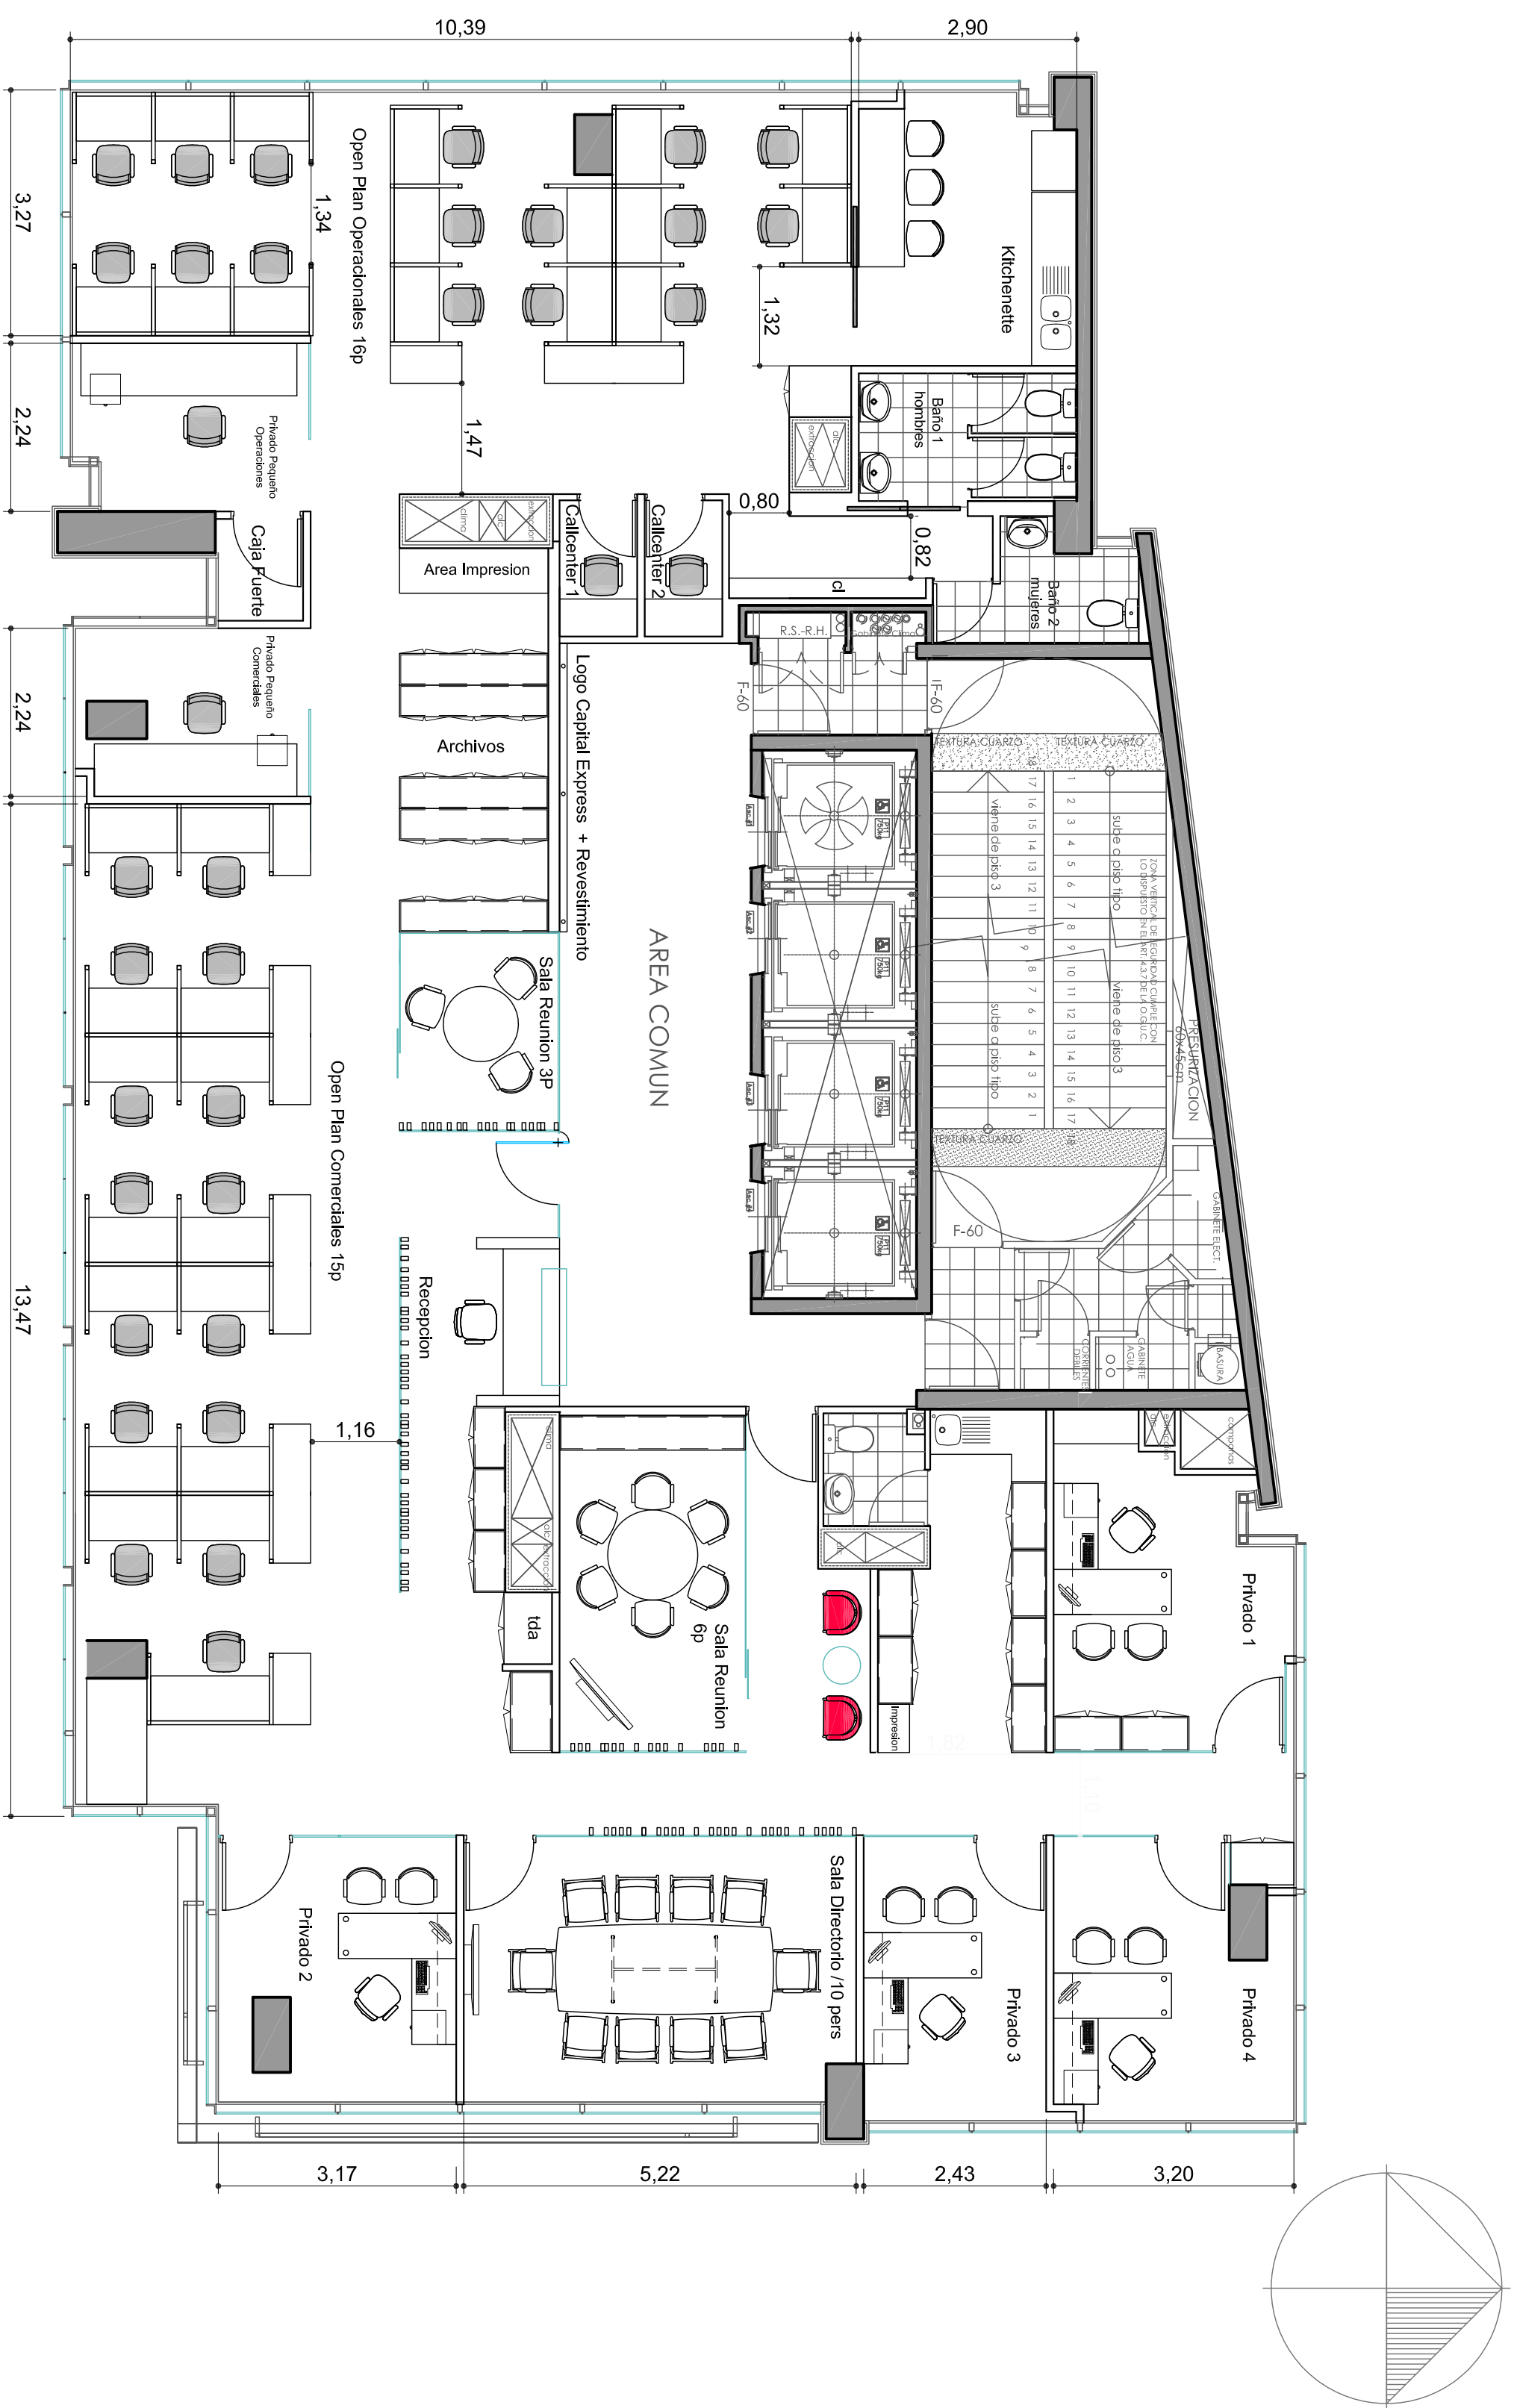

PLANTA PISO TIPO 14 ALTERNATIVA 1

AV. APOQUINDO