


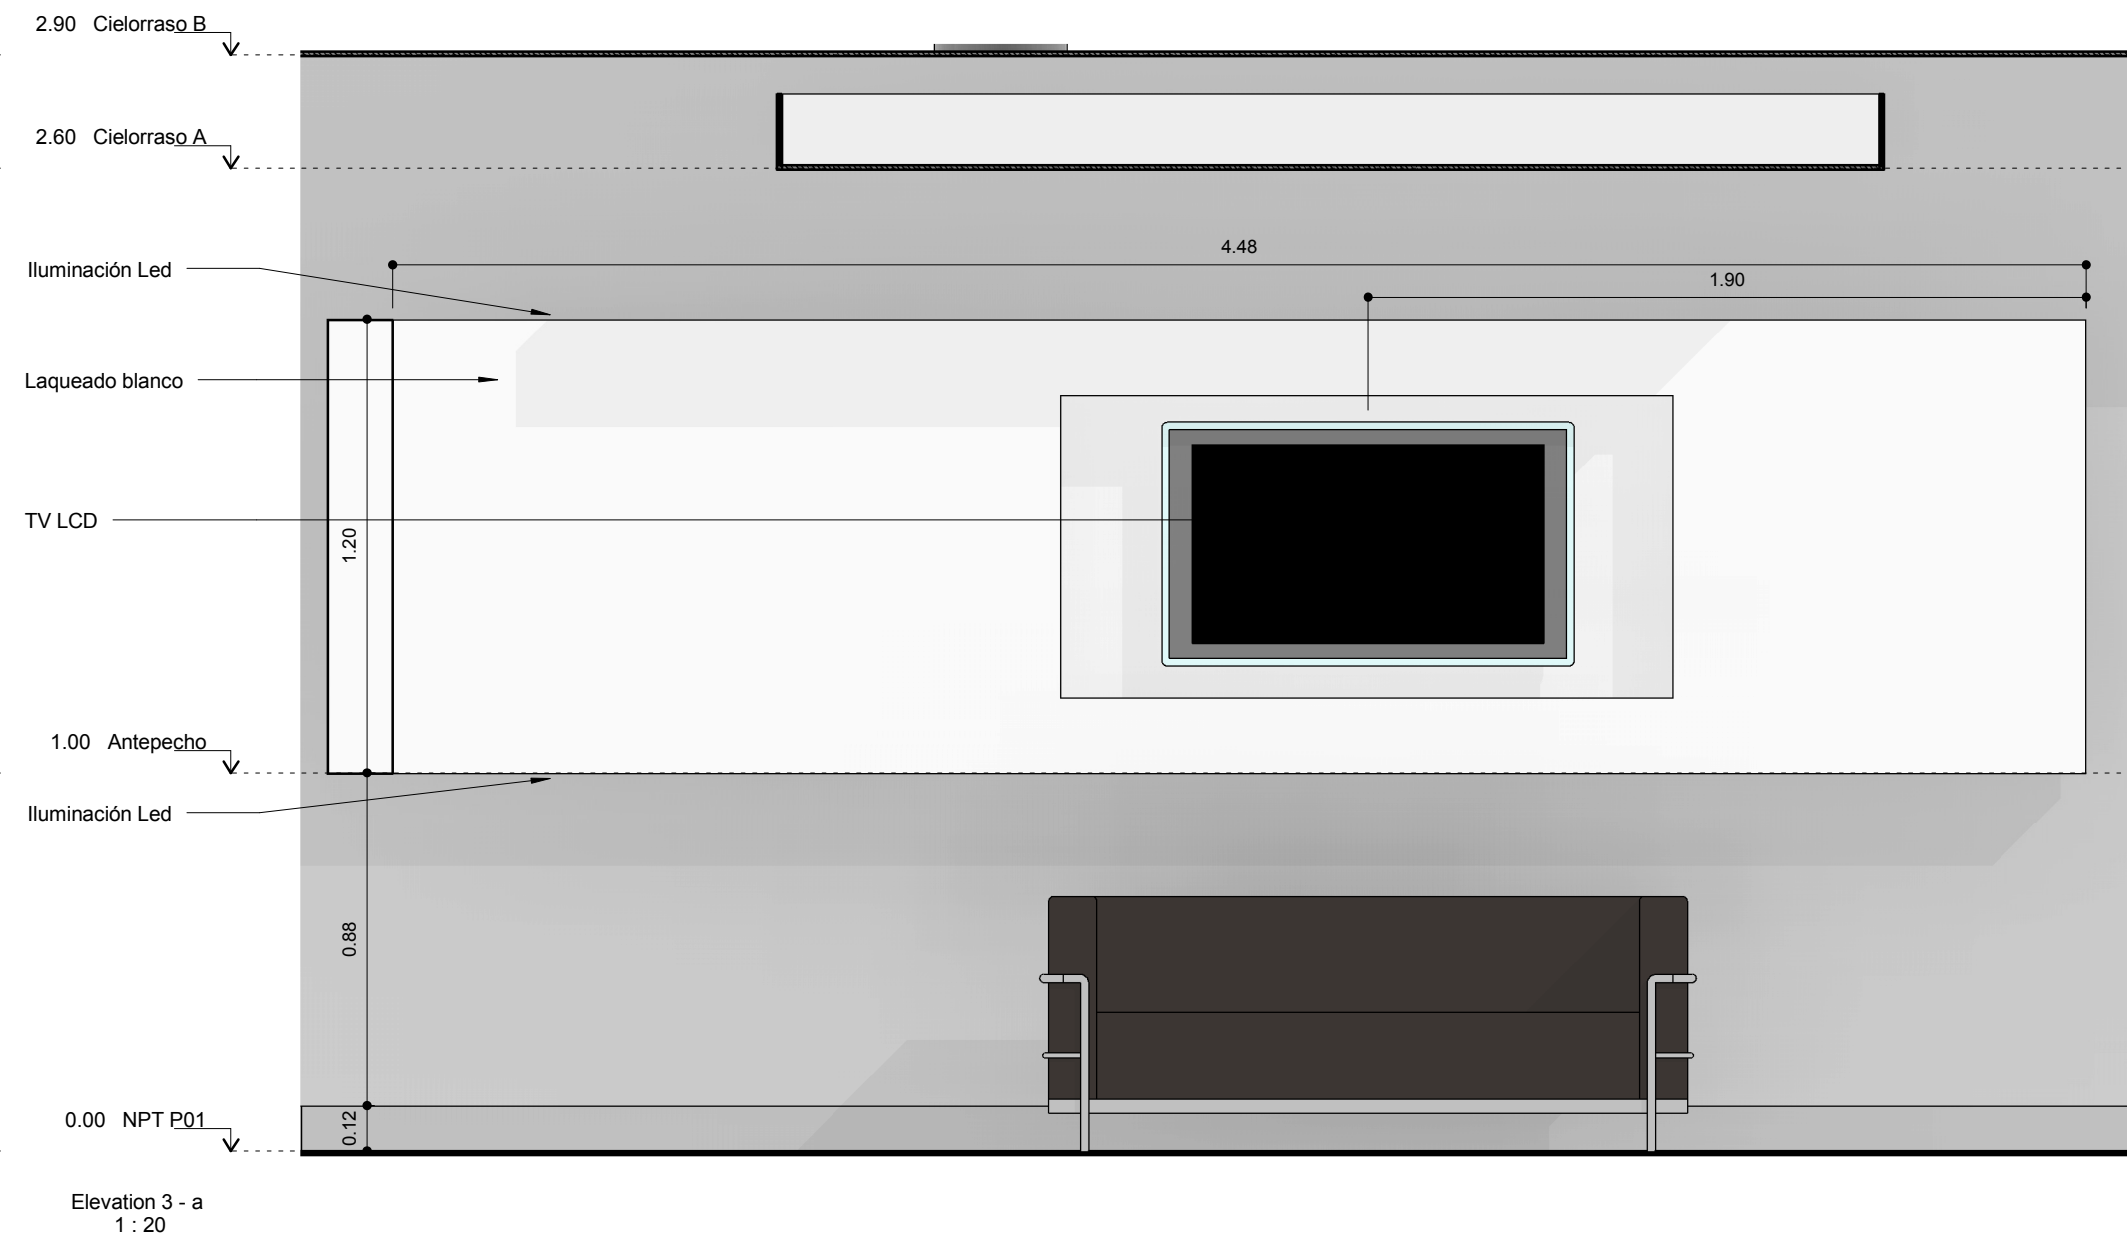


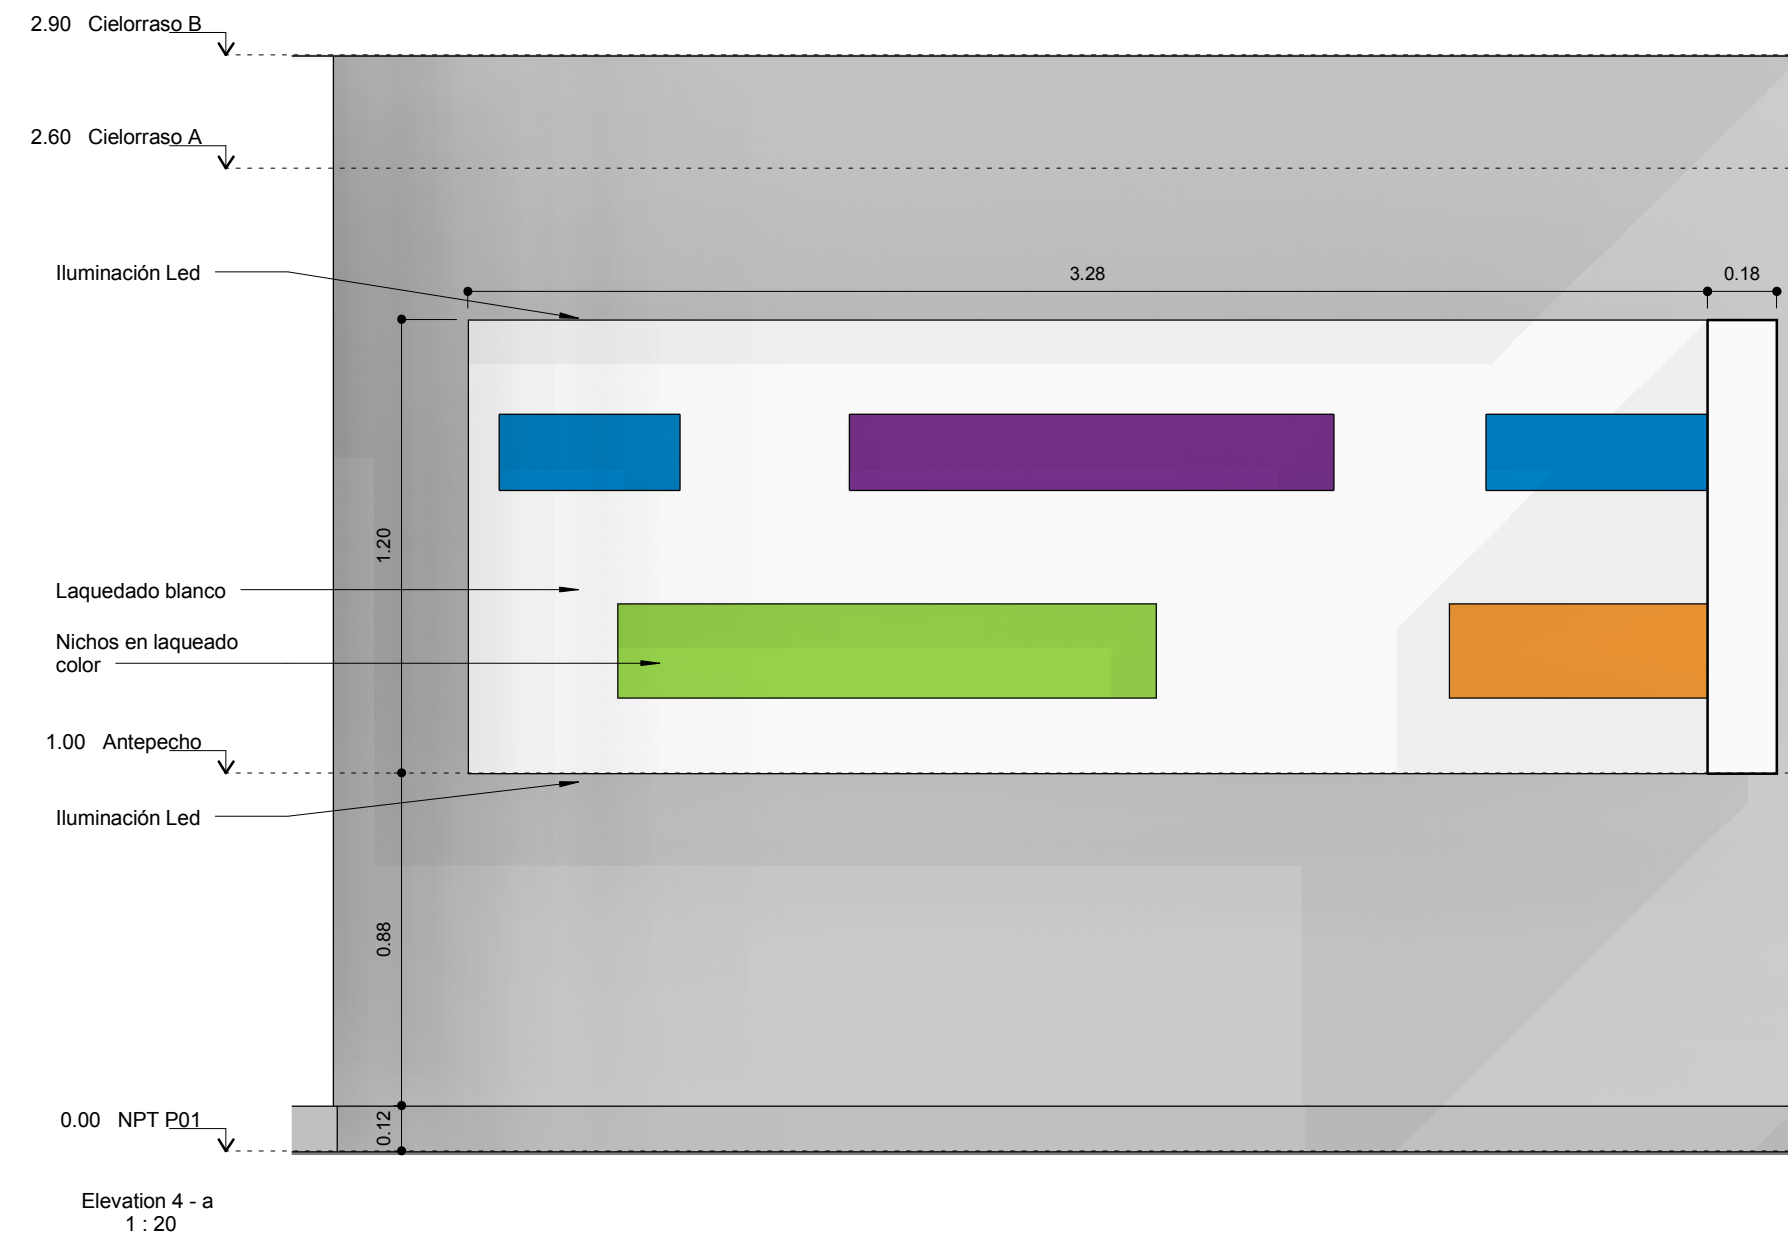

Copy of 3D View 4

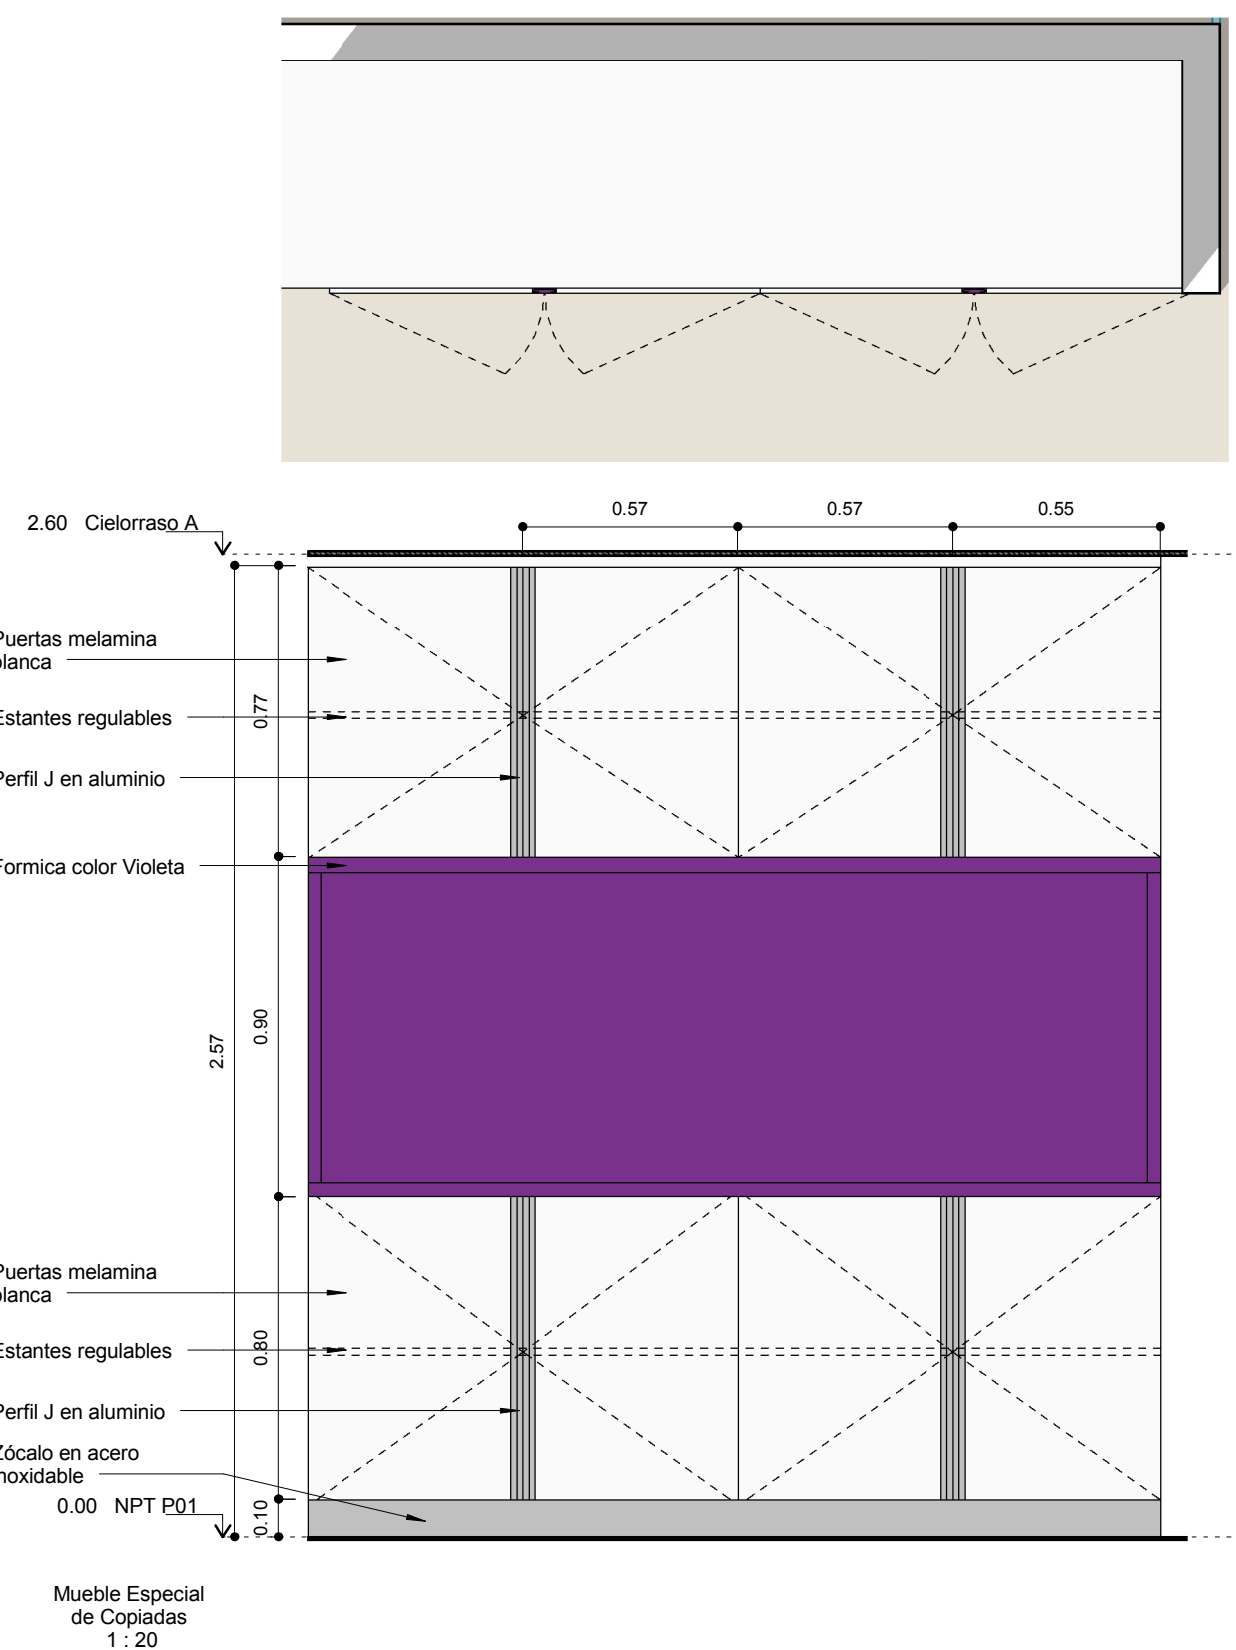

Mueble Especial de Copias

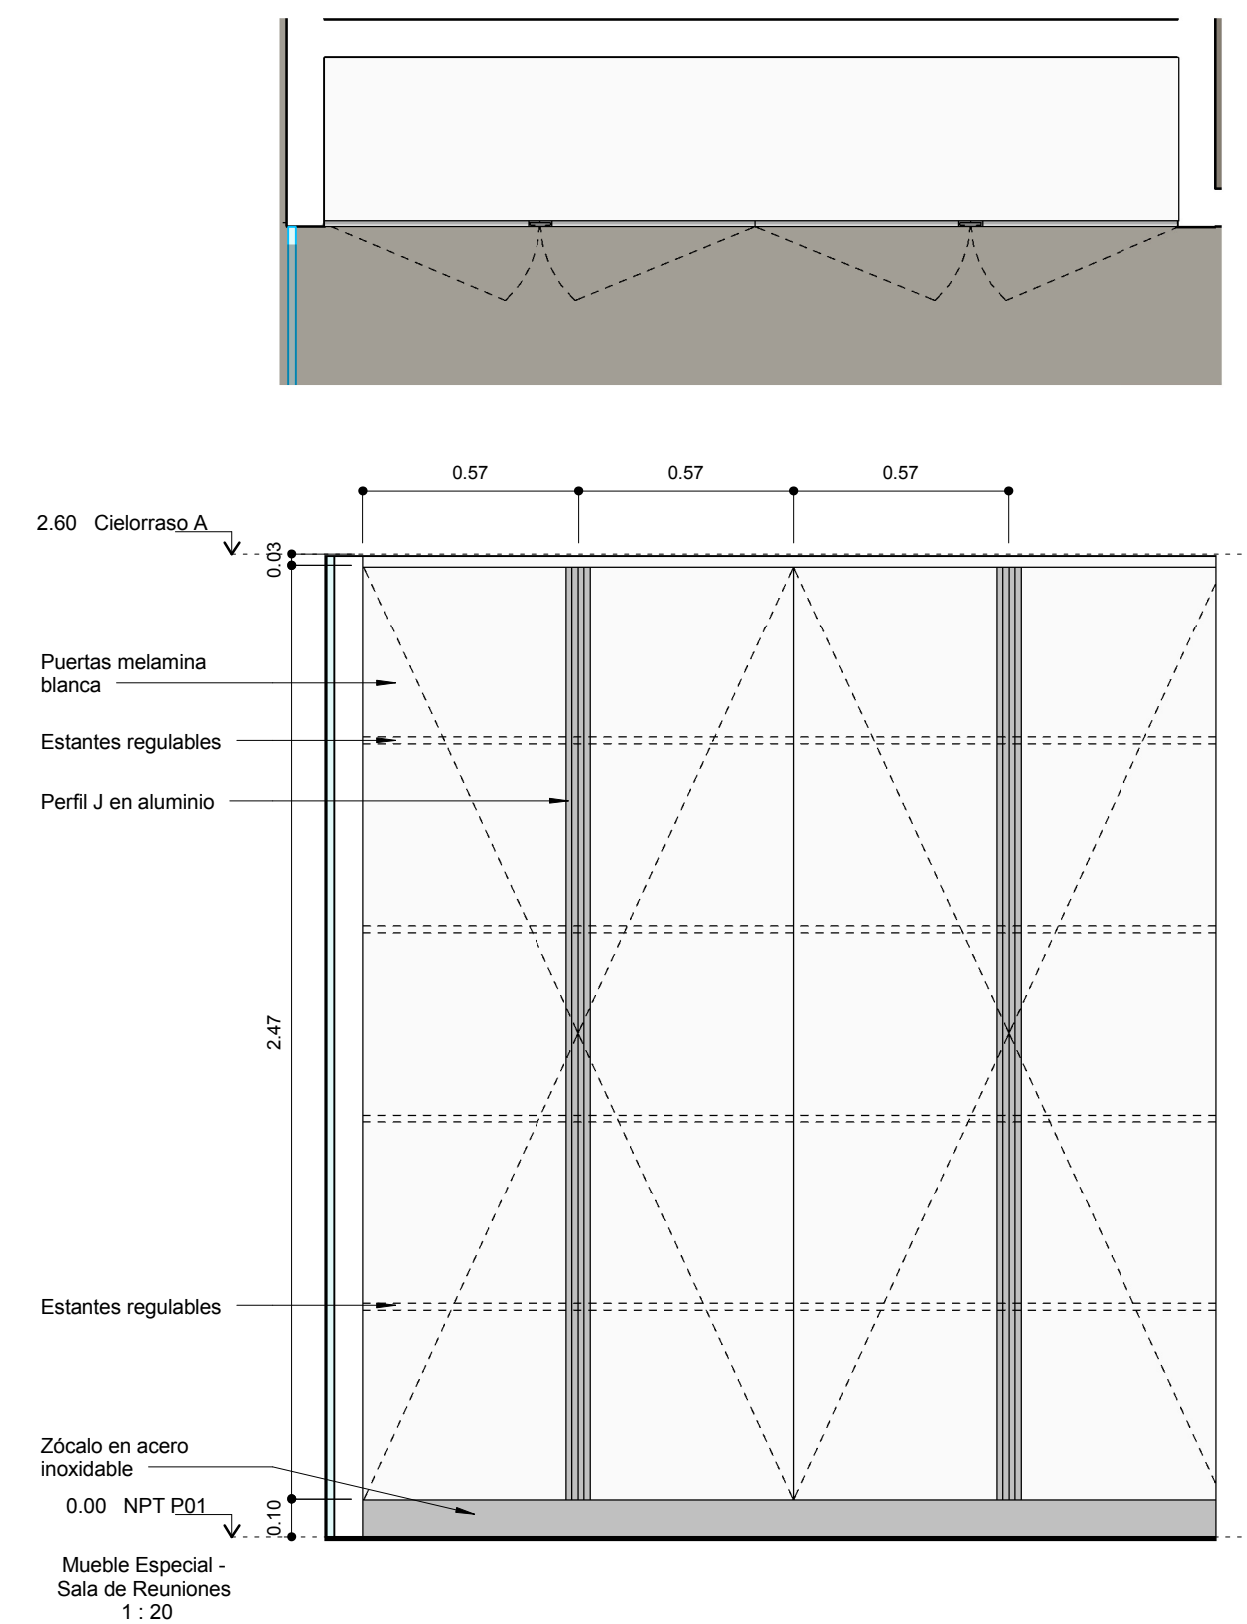

Mueble especial - Sala de Reuniones



Av. Valentín Vergara 7989
Florencio Varela

DE
7.1

PLANO Muebles Especiales
ESCALA 1:20
FECHA 04/01/2013
PROYECTISTA A.P.
NOTAS -

Todas las medidas se verificarán en obra.

El proyecto y el diseño indicados en este plano son propiedad intelectual de Contract Rent S.A. Está prohibida su utilización total o parcial sin la expresa autorización escrita de la empresa.

contract Una empresa asociada del grupo PLANET
Espacios de Trabajo
Tucumán 117, Piso 7 (C1049AAC)
Buenos Aires, Argentina
Tel/Fax 54.11. 4516.0722
info@contract.com.ar
www.contract.com.ar