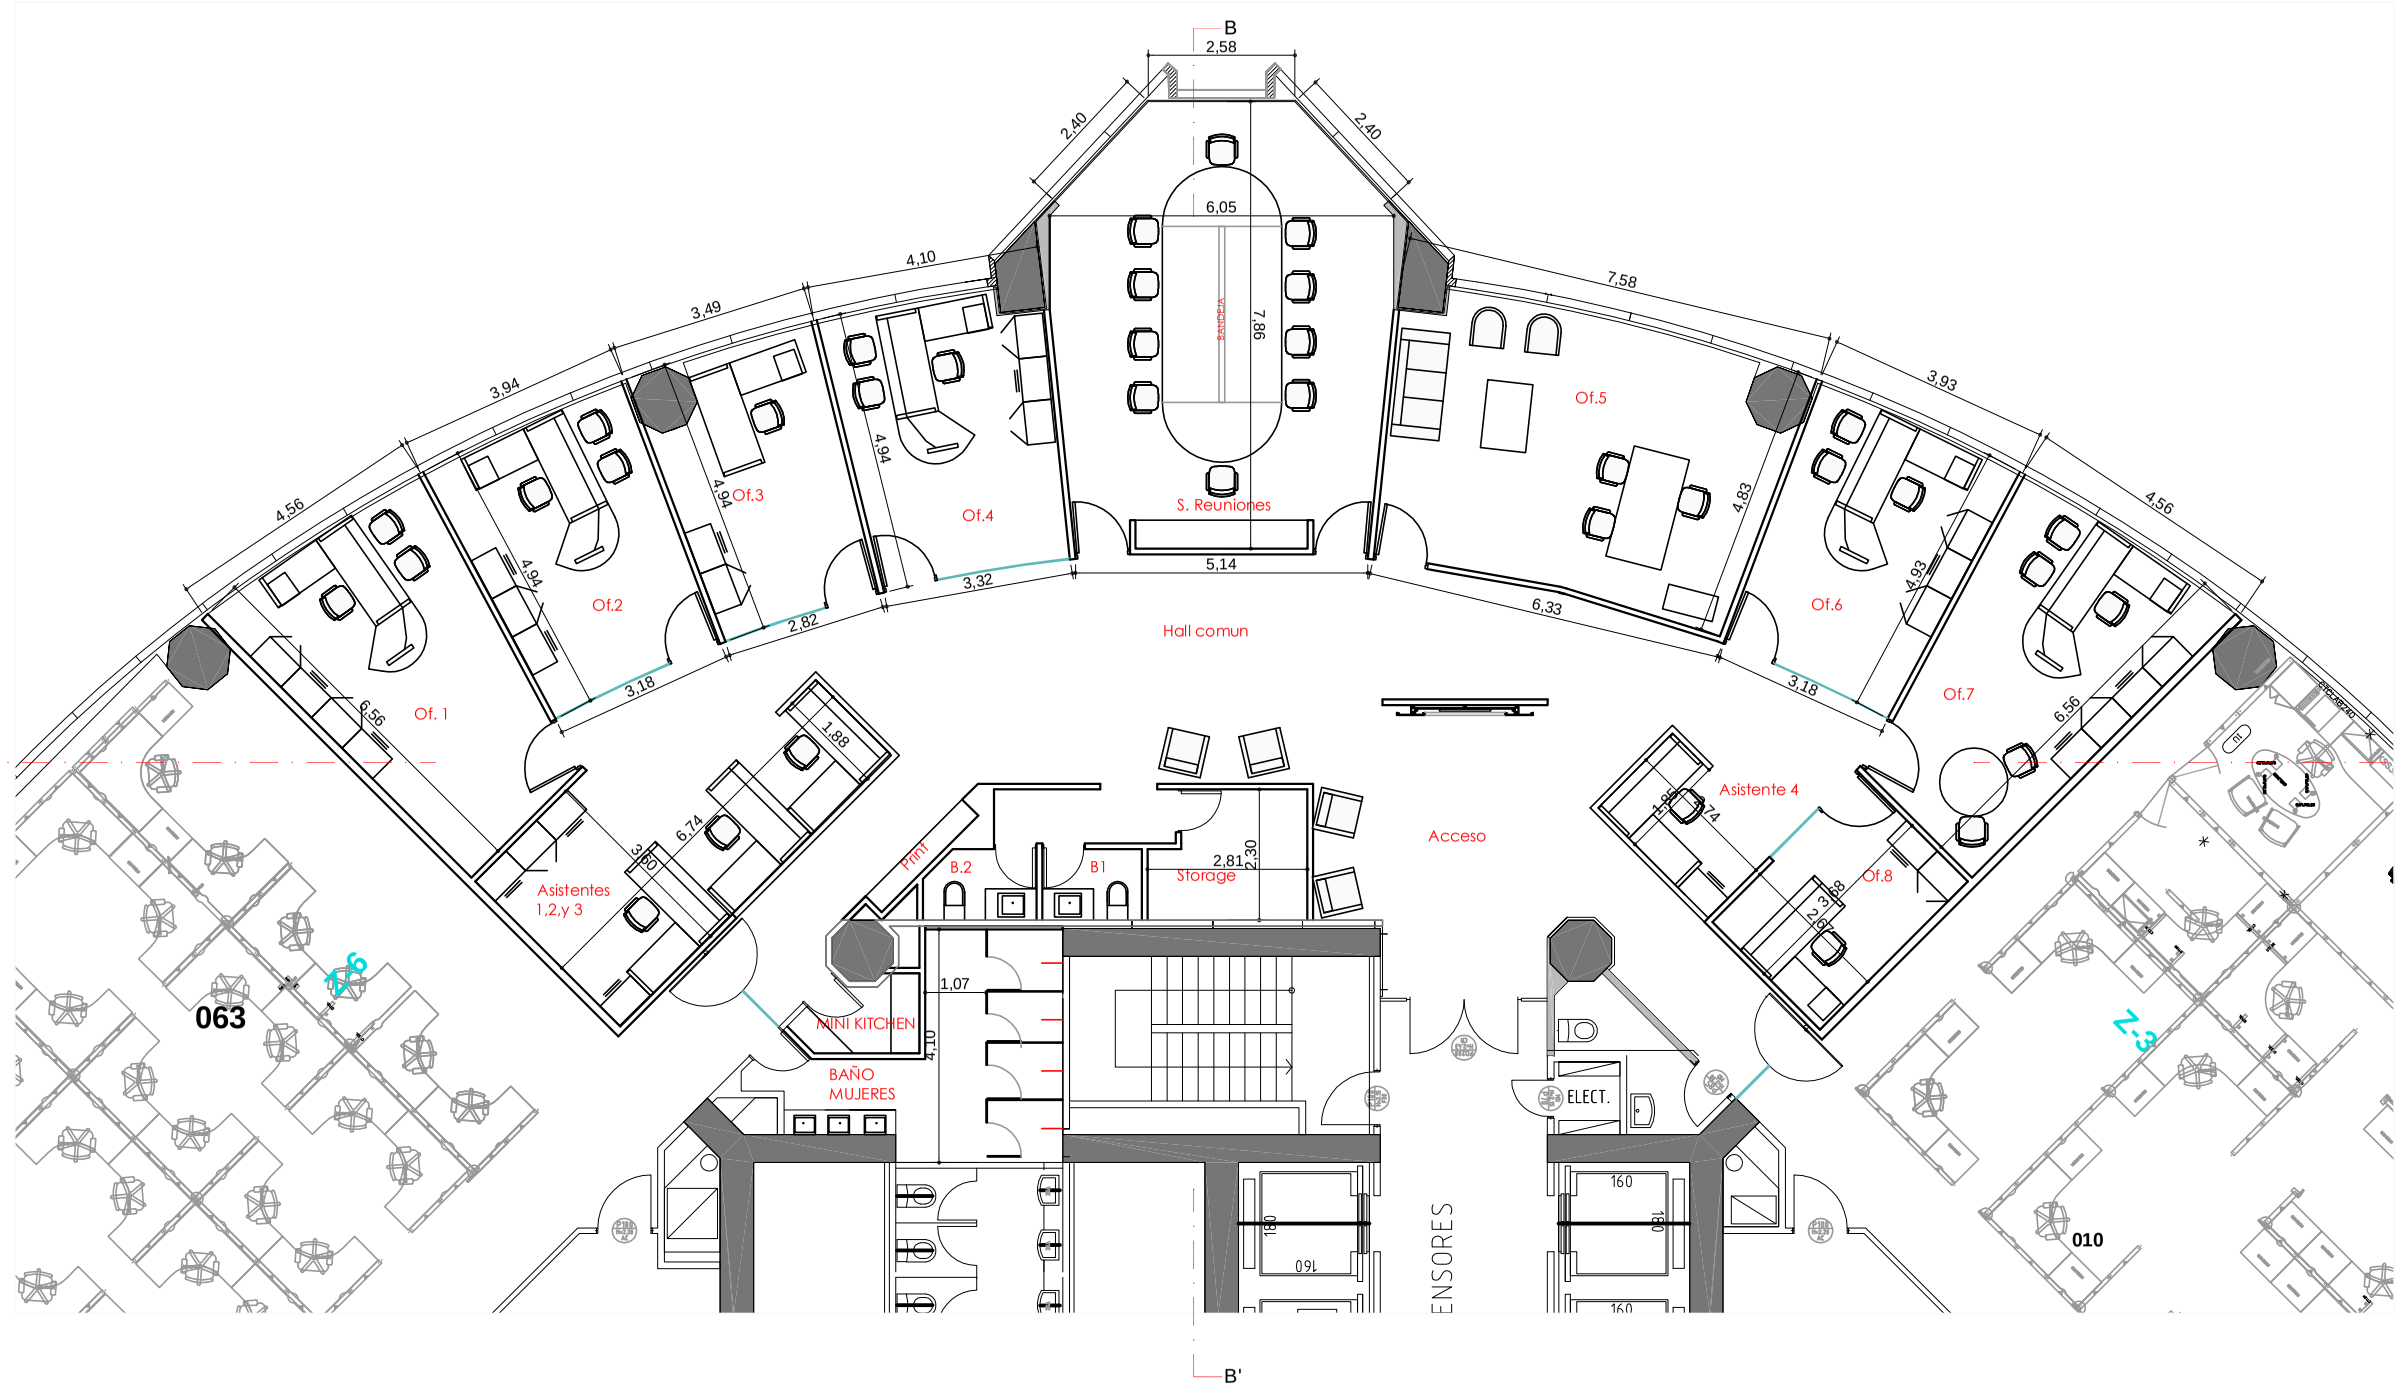

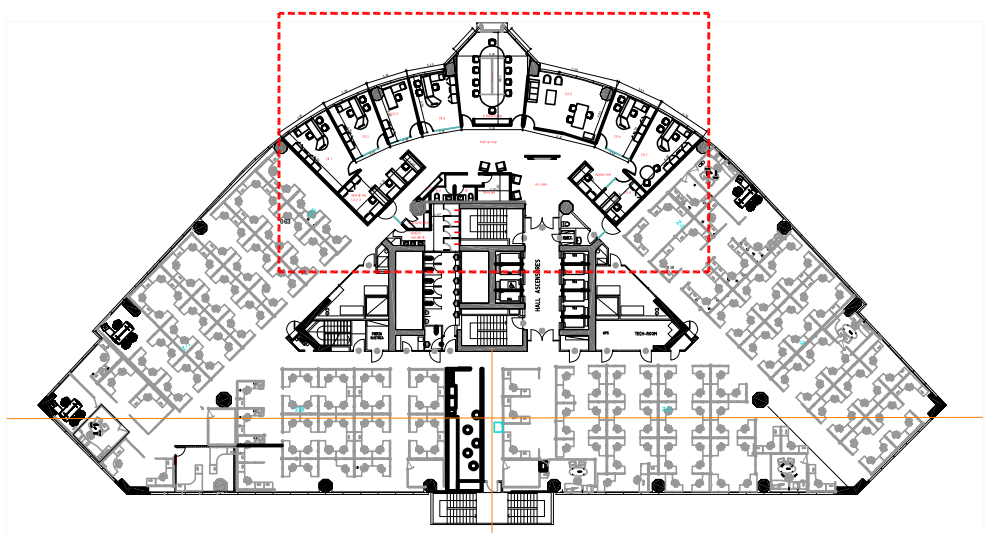

C:\Users\CJACOBM\Desktop\presentacion ct\fc\fibeurklogo.jpg

UBICACION: **EDIFICIO EL BOSQUE 500 / PISO 7**

PLANO:	LAYOUT
ESCALA:	1:100
FECHA:	20/07/2012
PROYECTISTA	CLR
ARCHIVO:	CT–EB–LAY–P07–V15.dwg
XREF:	–

NOTAS: –
–

El proyecto y el diseño indicados en este plano son propiedad intelectual de Contract Chile S.A. Esta prohibido su utilización total o parcial sin la expresa autorización escrita de la empresa.

contract

CONTRACT CHILE
Darío Urzúa 1955.
Providencia. Santiago. Chile
Tel. :205 44 71 Fax:2049188
www.contract.cl